

TECKENFÖRKLARING



- MARKANSPRÅK
- GRÄNS FÖR VÄGOMRÅDE
  - AVGRÄNSNING MELLAN OLIKA TYPER AV MARKANSPRÅK
  - V NYTT VÄGOMRÅDE MED VÄGRÄTT
  - Vi NYTT VÄGOMRÅDE MED INSKRÄNKT VÄGRÄTT
  - Vi NYTT VÄGOMRÅDE MED INSKRÄNKT VÄGRÄTT PÅ JÄRNVÄGSMARK
  - T TILLFÄLLIG NYTTJÄNDERÄTT
  - Vi1 LANDSKAPSANPASSNING
  - Vi2 ÖVERDIKEN
  - Vi3 TRYCKBANK
  - Vi4 DAGVATTENLEDNING
  - Vi5 BULLERSKYDDSVALL
  - Vi6 BULLERSKYDDSSKÄRM
  - T1 OMRÅDE FÖR BYGGTRAFIK, FRÅN BYGGSTART TILL SLUTBESKTNING, DOCK LÄNGST 36 MÅNADER FRÅN BYGGSTART
  - T2 OMRÅDE FÖR ETABLERING OCH TILLFÄLLIGT UPPLAG, DOCK LÄNGST 36 MÅNADER FRÅN BYGGSTART
  - T3 OMRÅDE FÖR TILLFÄLLIG OMLEDNING AV ALLMÄN TRAFIK, FRÅN BYGGSTART TILL SLUTBESKTNING, DOCK LÄNGST 36 MÅNADER FRÅN BYGGSTART
  - T4 OMRÅDE FÖR ÅTGÄRD AV TRUMMA, DIKE, FRÅN BYGGSTART TILL SLUTBESKTNING, DOCK LÄNGST 36 MÅNADER FRÅN BYGGSTART

- ÅTGÄRDER SOM UNDANTAS FRÅN KRAV PÅ BYGGLOV
- B1 BYGGLOV KRAVS EJ FÖR BULLERSKYDDSSKÄRMAR. GÄLLER HELA PLANEN
- VERKSAMHETER/ ÅTGÄRDER SOM UNDANTAS FRÅN FÖRBUD ENLIGT MILJÖBALKEN (GÄLLER I HELA PLANEN)
- N1 FÖRBUDEN MOT ÅTGÄRDER INOM STRANDSKYDDSOmrÅDE (7:15 MB) GÄLLER INTE BYGGANDE AV ALLMÄN VÄG
  - N2 SKYLDIGHETEN ATT GÖRA ANMÄLAN FÖR SAMRÅD ENLIGT 12:6 GÄLLER INTE FÖR DE VERKSAMHETER OCH ÅTGÄRDER SOM BEHOVS FÖR ATT BYGGA VÄGEN OCH SOM FASTSTÄLLS OCH INGÅR I VÄGOMRÅDE FÖR ALLMÄN VÄG ELLER OMRÅDE FÖR TILLFÄLLIGT NYTTJÄNDE
  - N3 FÖRBUDEN SOM AVSER VERKSAMHET ELLER ÅTGÄRD INOM GENERELLT BIOTOPSKYDDSOmrÅDE (7:11 ST MB) GÄLLER INTE BYGGANDE AV ALLMÄN VÄG

- SKYDDSAÅTGÄRDER OCH FÖRSIKTIGHETSÅTGÄRDER
- SK1 MARKERING ELLER AVGRÄNSNING AV SKYDDSAÅTGÄRDER OCH FÖRSIKTIGHETSÅTGÄRDER
  - SK2 BULLERSKYDDSVALL
  - SK3 BULLERSKYDDSSKÄRM
  - SK4 ERBJUDD BULLERSKYDDSAÅTGÄRD UTANFÖR VÄGOMRÅDE I FORM AV FASAD/FÖNSTERÅTGÄRD OCH/ELLER LOKALT SKYDD VID UTEPLATS.
  - SK5 TORRTRUMMA FÖR SMÅVILT
  - SK6 FAUNAPASSAGE
  - SK7 VILTUTHOPP
  - SK8 YTA FÖR INFILTRATION AV VÄGDAGVATTEN

- SÄRSKILDA BESLUT SOM TAS I SAMBAND MED FASTSTÄLLELSE
- X INDRAGNING AV VÄG ELLER OMRÅDE FRÅN ALLMÄNT UNDERHÅLL

- ÖVRIGA BETECKNINGAR PÅ PLANKARTAN
- TEORETISK VÄGMÄTT, MED LÄNGDMÄTNINGSSTRECK
  - NY VÄG, VÄGBANEKANTER MED HÖJDSÄTTNING
  - VILTSTÄNGSEL
  - MITTRÄCKE
  - STRANDSKYDD
  - BYGGNAD SOM BLIR INLÖST

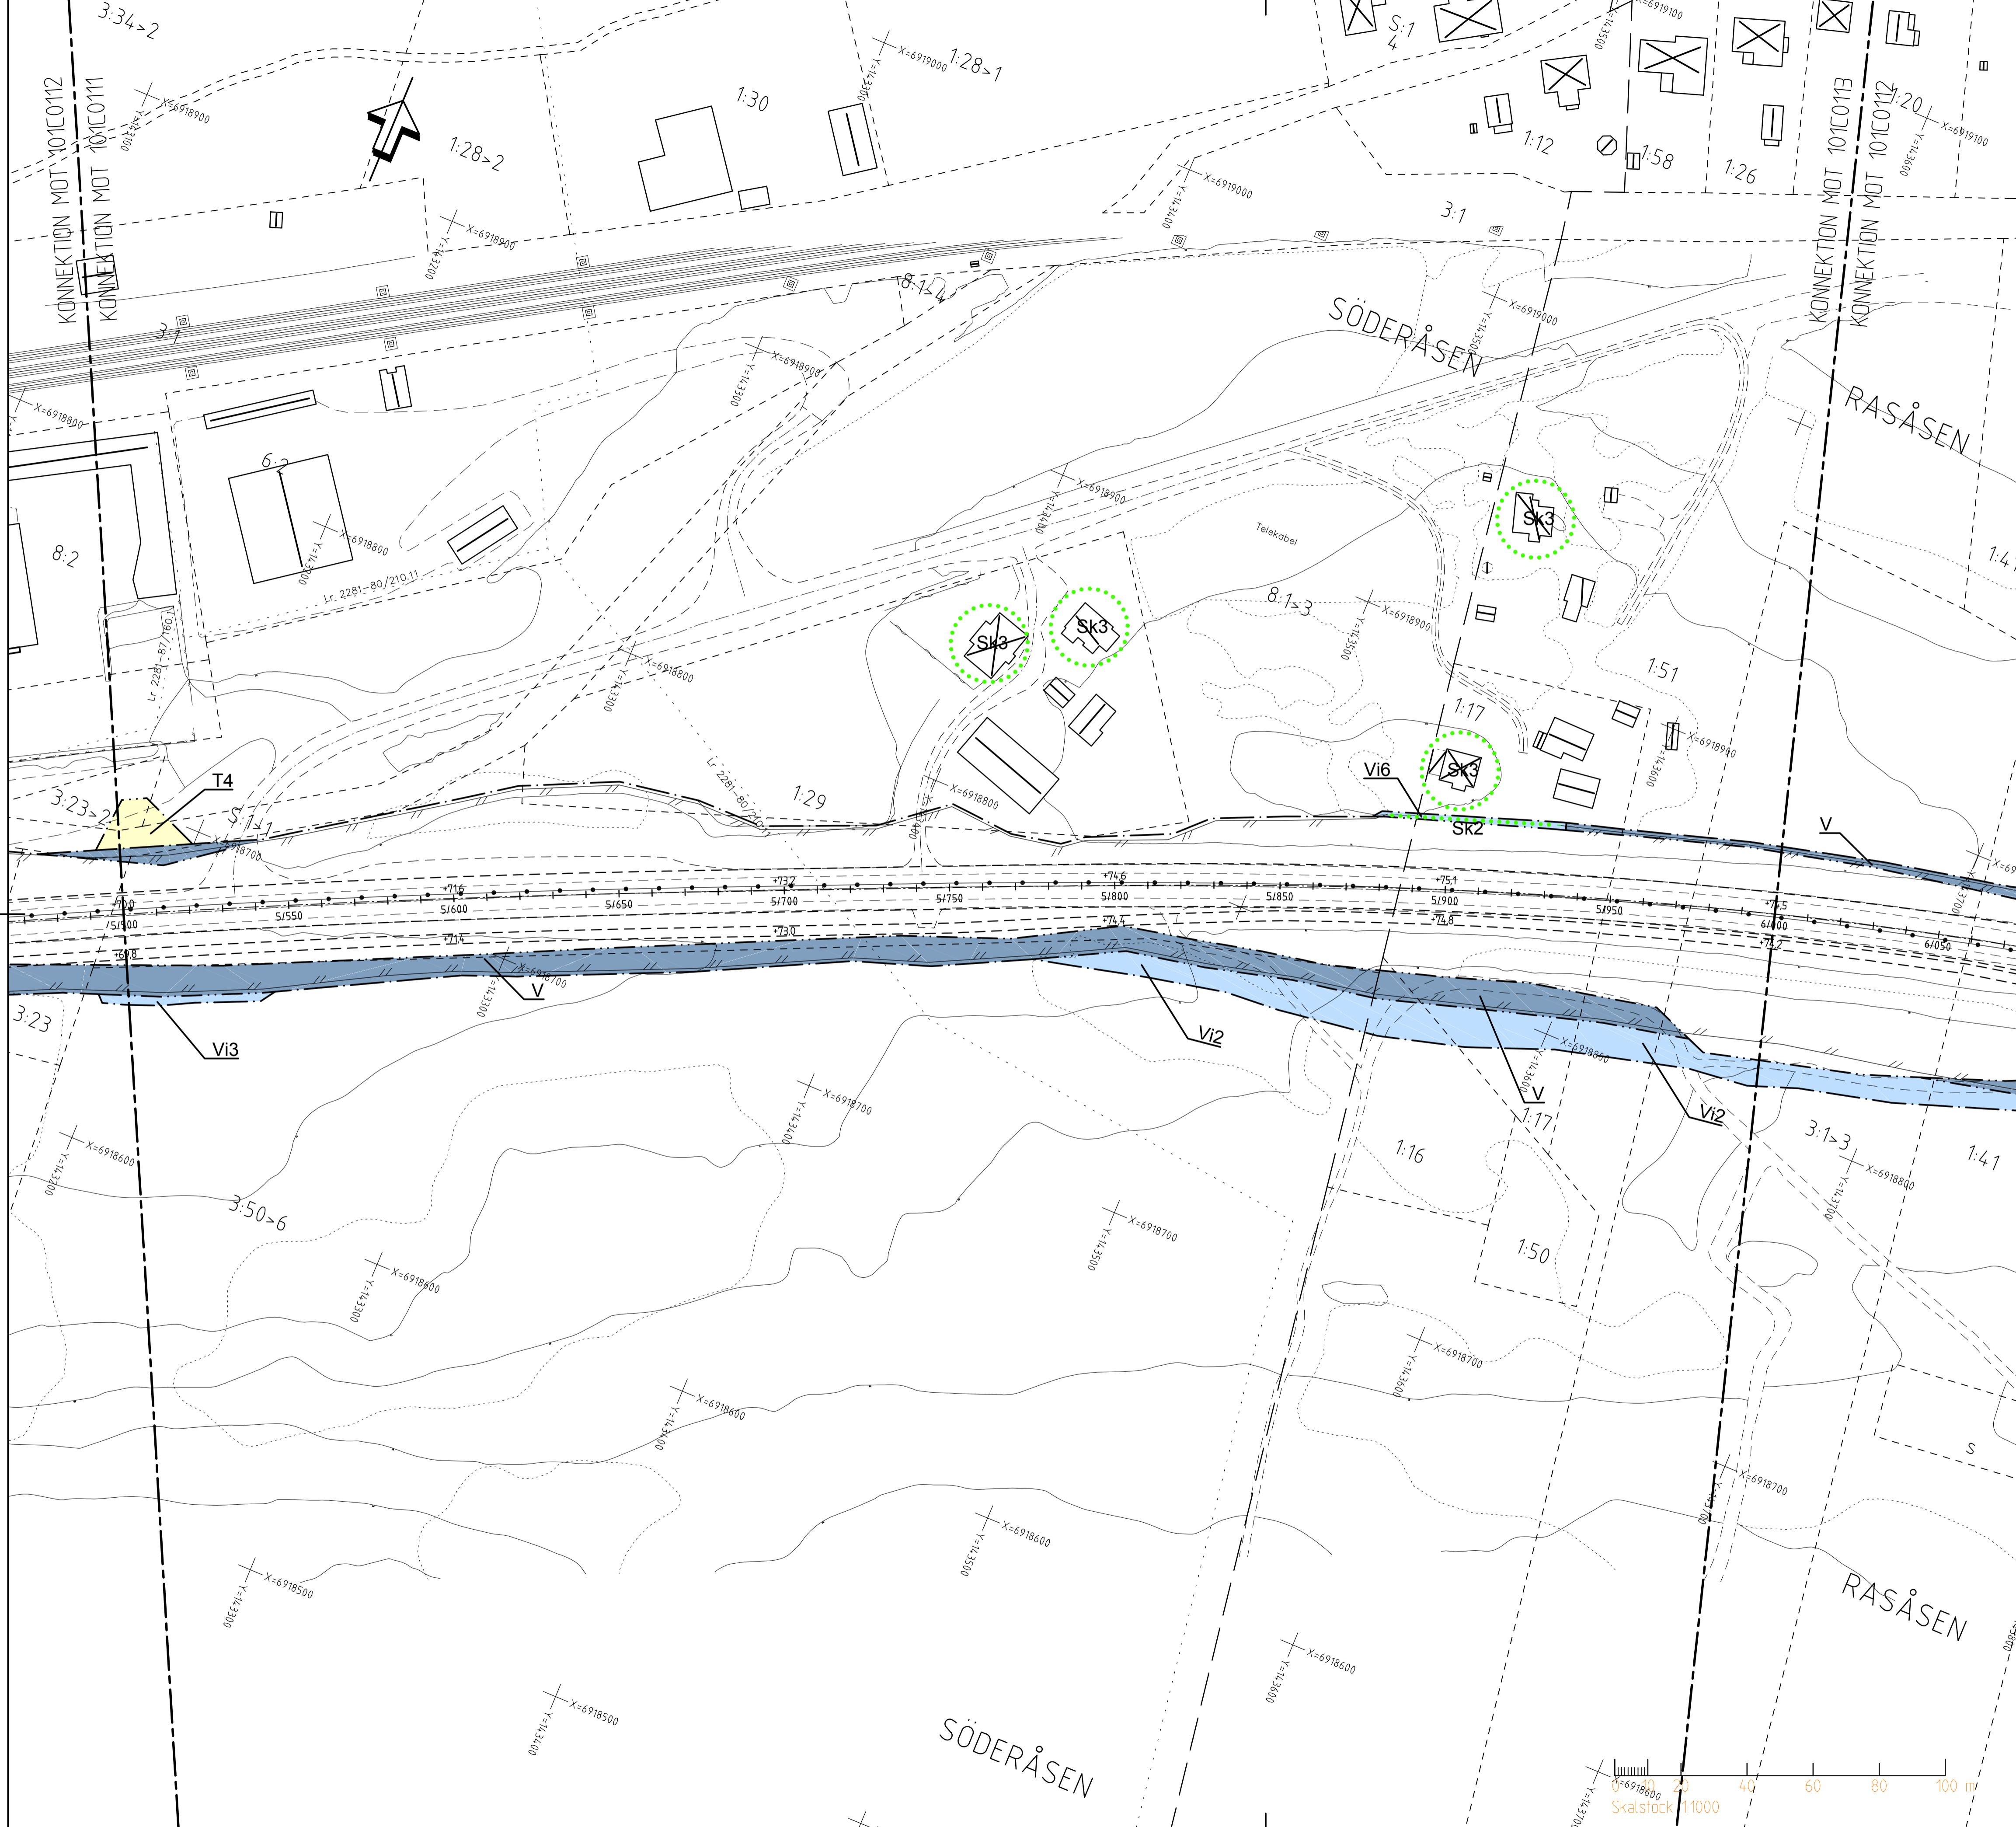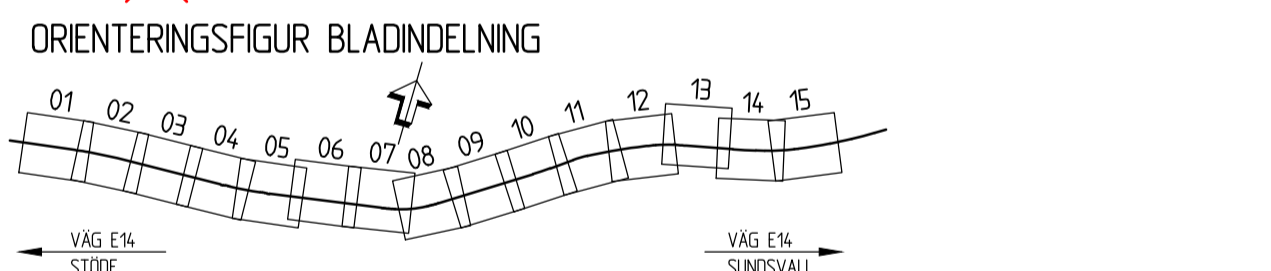

TYP AV PLAN		<b>VÄGPLAN</b>	
GRANSKNINGSSTATUS / SYFTE			
HANDLINGSTYP			
<b>GRANSKNINGSHANDLING</b>		LEVERANS / ÄNDRINGS-PM	
DATUM	2018-06-01		
OBJEKT	<b>E14 TIMMERVÄGEN - STÖDE</b>		
DELOMRÅDE / BANDEL			
<b>BLÅBERGET - MATFORS</b>			
ANLÄGGNINGSDIAGRAM			
<b>VÄG E14</b>			
OBJEKTNUMMER / KM	145299	KONSTRUKTIONNUMMER	
BESTÄLLARE	<b>TRAFIKVERKET</b>	LEVERANTÖR	<b>ÄF INFRASTRUCTURE</b>
SKAPAD AV	<b>A.EKSTRÖM</b>	UPPDRAGSNUMMER	<b>708288</b>
ODKÄND AV	<b>A.ÅGREN</b>	AVDELNING	<b>INFRA.</b>
RITNINGSTYP			
<b>PLANKARTA</b>			
TEKNIKOMRÅDE / INNEHÅLL			
<b>C/TEKNIKÖVERGRIPANDE</b>			
BESKRIVNING			
<b>KM 5/500 - 6/000</b>			
SKALA	<b>1:1000</b>	FORMAT	<b>A1</b>
RITNINGNUMMER	<b>1 00 C 02 12</b>	FÖRVALTNINGSNUMMER	
		BLAD	NÄSTA BLAD
		BET	

2018-05-14 09:05  
2018-05-31 09:04  
2018-05-31 09:04  
2018-05-31 09:09  
2018-05-31 09:09  
2018-05-31 09:09  
2018-05-31 09:09