


Detta ritning är Trafikverkets egendom. Allt obehörigt
 begärande av ritningen beivras enligt lag.
 TRAFIKVERKET

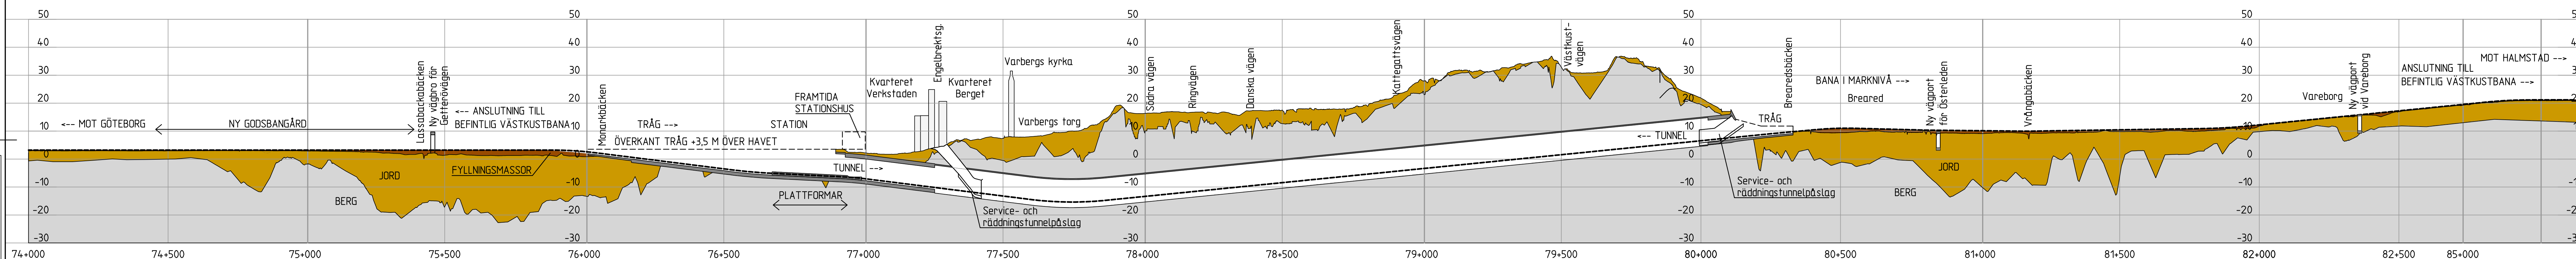

		DATUM 2016-03-30	KONSTRUERAD AV D GÖTBJÖRG
		VERSION 1	INT. GRANSKAD AV P. ANDERSSON
		UPPRAGSNUMMER 250442	UPPRAGSANSVARIG B HEDMAN
		SKEDE JÄRNVÄGSPLAN FÖRVARINGSPLAN PLAN OCH TILLSTÄND ÖRSKED 74+000 - 85+130 RITNINGENS PROJEKT 101107-04-102-074.000	
KONSTRUERAD AV TYRÉNS/DCO	GRANSKAD AV -	FASTSTÄLLD AV -	DATUM -
FÖRVALTNING 001		RITNINGENS FÖRVALTNING 001	NÄSTA BL. REV X