



**TECKENFÖRKLARING**

- MARKANSPRÅK**
- GRÄNS FÖR VÄGOMRÅDE
  - AVGRÄNSNING MELLAN OLIKA TYPER AV MARKANSPRÅK
  - V** NYTT VÄGOMRÅDE MED VÄGRÄTT
  - T** TILLFÄLLIG NYTTJÄNDERÄTT - FRÅN BYGGSTART TILL SLUTBESKTNING FÖR UPPLAG, ETABLERING OCH TILLFÄLLIGA VÄGAR

**KOORDINATSYSTEM**  
 PLAN: SWEREF 99 1500  
 HÖJD: RH2000

**VERKSAMHETER/ÅTGÄRDER SOM UNDANTAS FRÅN FÖRBUD ENLIGT MILJÖBALKEN**  
 N1 - FÖRBUDEN I 7:15 MB GÄLLER INTE BYGGANDE AV ALLMÄN VÄG  
 N2 - UNDANTAG FRÅN 12:6 SAMRÅD SKA GÄLLA INOM PLANOMRÅDET


**SKYDDSÅTGÄRDER OCH FÖRSKINGHETSÅTGÄR**

- MARKERING ELLER AVGRÄNSNING AV SKYDDSÅTGÄRDER/FÖRSKINGHETSÅTGÄR
- SK1 - BULLERSKYDD GENOM FASADÅTGÄRD
- SK2 - BULLERSKYDD GENOM ÅTGÄRD FÖR UTEPLATS
- SK3 - BULLERSKYDD GENOM FASADÅTGÄRD OCH ÅTGÄRD FÖR UTEPLATS
- SK4 - BULLERSKYDD, PLANK 3,0M

**ÖVRIGA BETECKNINGAR PÅ PLANKARTAN**

- NY VÄG, VÄGBANEKANTER MED
- LÅNGMÄTNING OCH HÖJDSÄTTNING

FASTIGHETSKARTA ERHÅLEN FRÅN LANTMÄTERIET 2015-10-07  
 PROJEKTERINGSKARTA FLYGET/KARTERAT 2015, ERHÅLEN FRÅN TRAFIKVERKET 2015-07-20

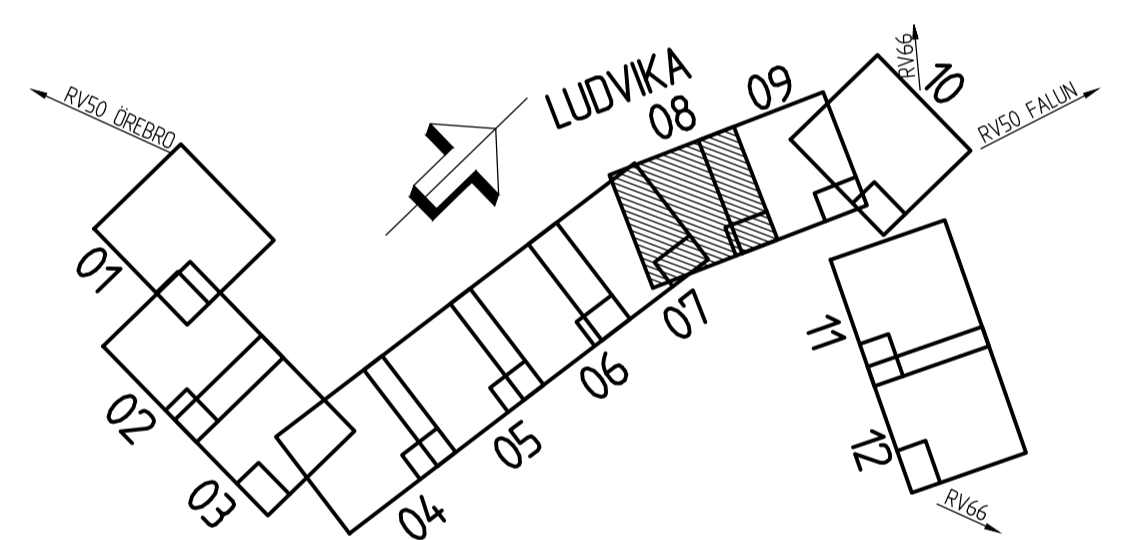


TYP AV PLAN <b>VÄGPLAN</b>	
GRANSKNINGSSTATUS/SYFTE <b>FÖR GRANSKNING</b>	
HANDLINGSTYP <b>GRANSKNINGSHANDLING</b>	
DATUM 2017-01-20	LEVERANS / ÄNDRINGS-PM
OBJEKT <b>RV 50 GENOMFART LUDVIKA</b>	
DELOMRÅDE / BANDEL <b>VP 5 MOSSPLAN - KAJVÄGEN</b>	
ANLÄGGNINGSTYP <b>GEMENSAM</b>	
OBJEKTNUMMER / KM 143590	KONSTRUKTIONNUMMER
BESTÄLLARE <b>TRAFIKVERKET</b>	LEVERANTÖR <b>SWECO</b>
SKAPAD AV <b>T ROSENDAHL</b>	UPPRAGSNUMMER 2412623
GODKÄND AV <b>H ANGANTYR</b>	AVDELNING CIVIL
RITNINGSTYP <b>PLANKARTA</b>	
TEKNIKOMRÅDE / INNEHÅLL <b>VÄGUTFORMNING OCH TRAFIK</b>	
BESKRIVNING <b>KM 5/200- 5/660</b>	
SKALA 1:1000	FORMAT <b>A1</b>
FÖRVALTNINGSNUMMER	BLAD
RITNINGSGRUPP 5 00 T 02 08	NÄSTA BLAD
	BET

- 2016-10-19 08:57
- 2016-10-19 08:54
- 2016-10-19 08:52
- 2016-10-19 08:51
Planing P:\3\143590\5\_00\_T\_02\_08\143590\_Vägplan\_02\_020208.dwg Skapad av: Rosen Dahl, Tina 2017-01-13 09:28



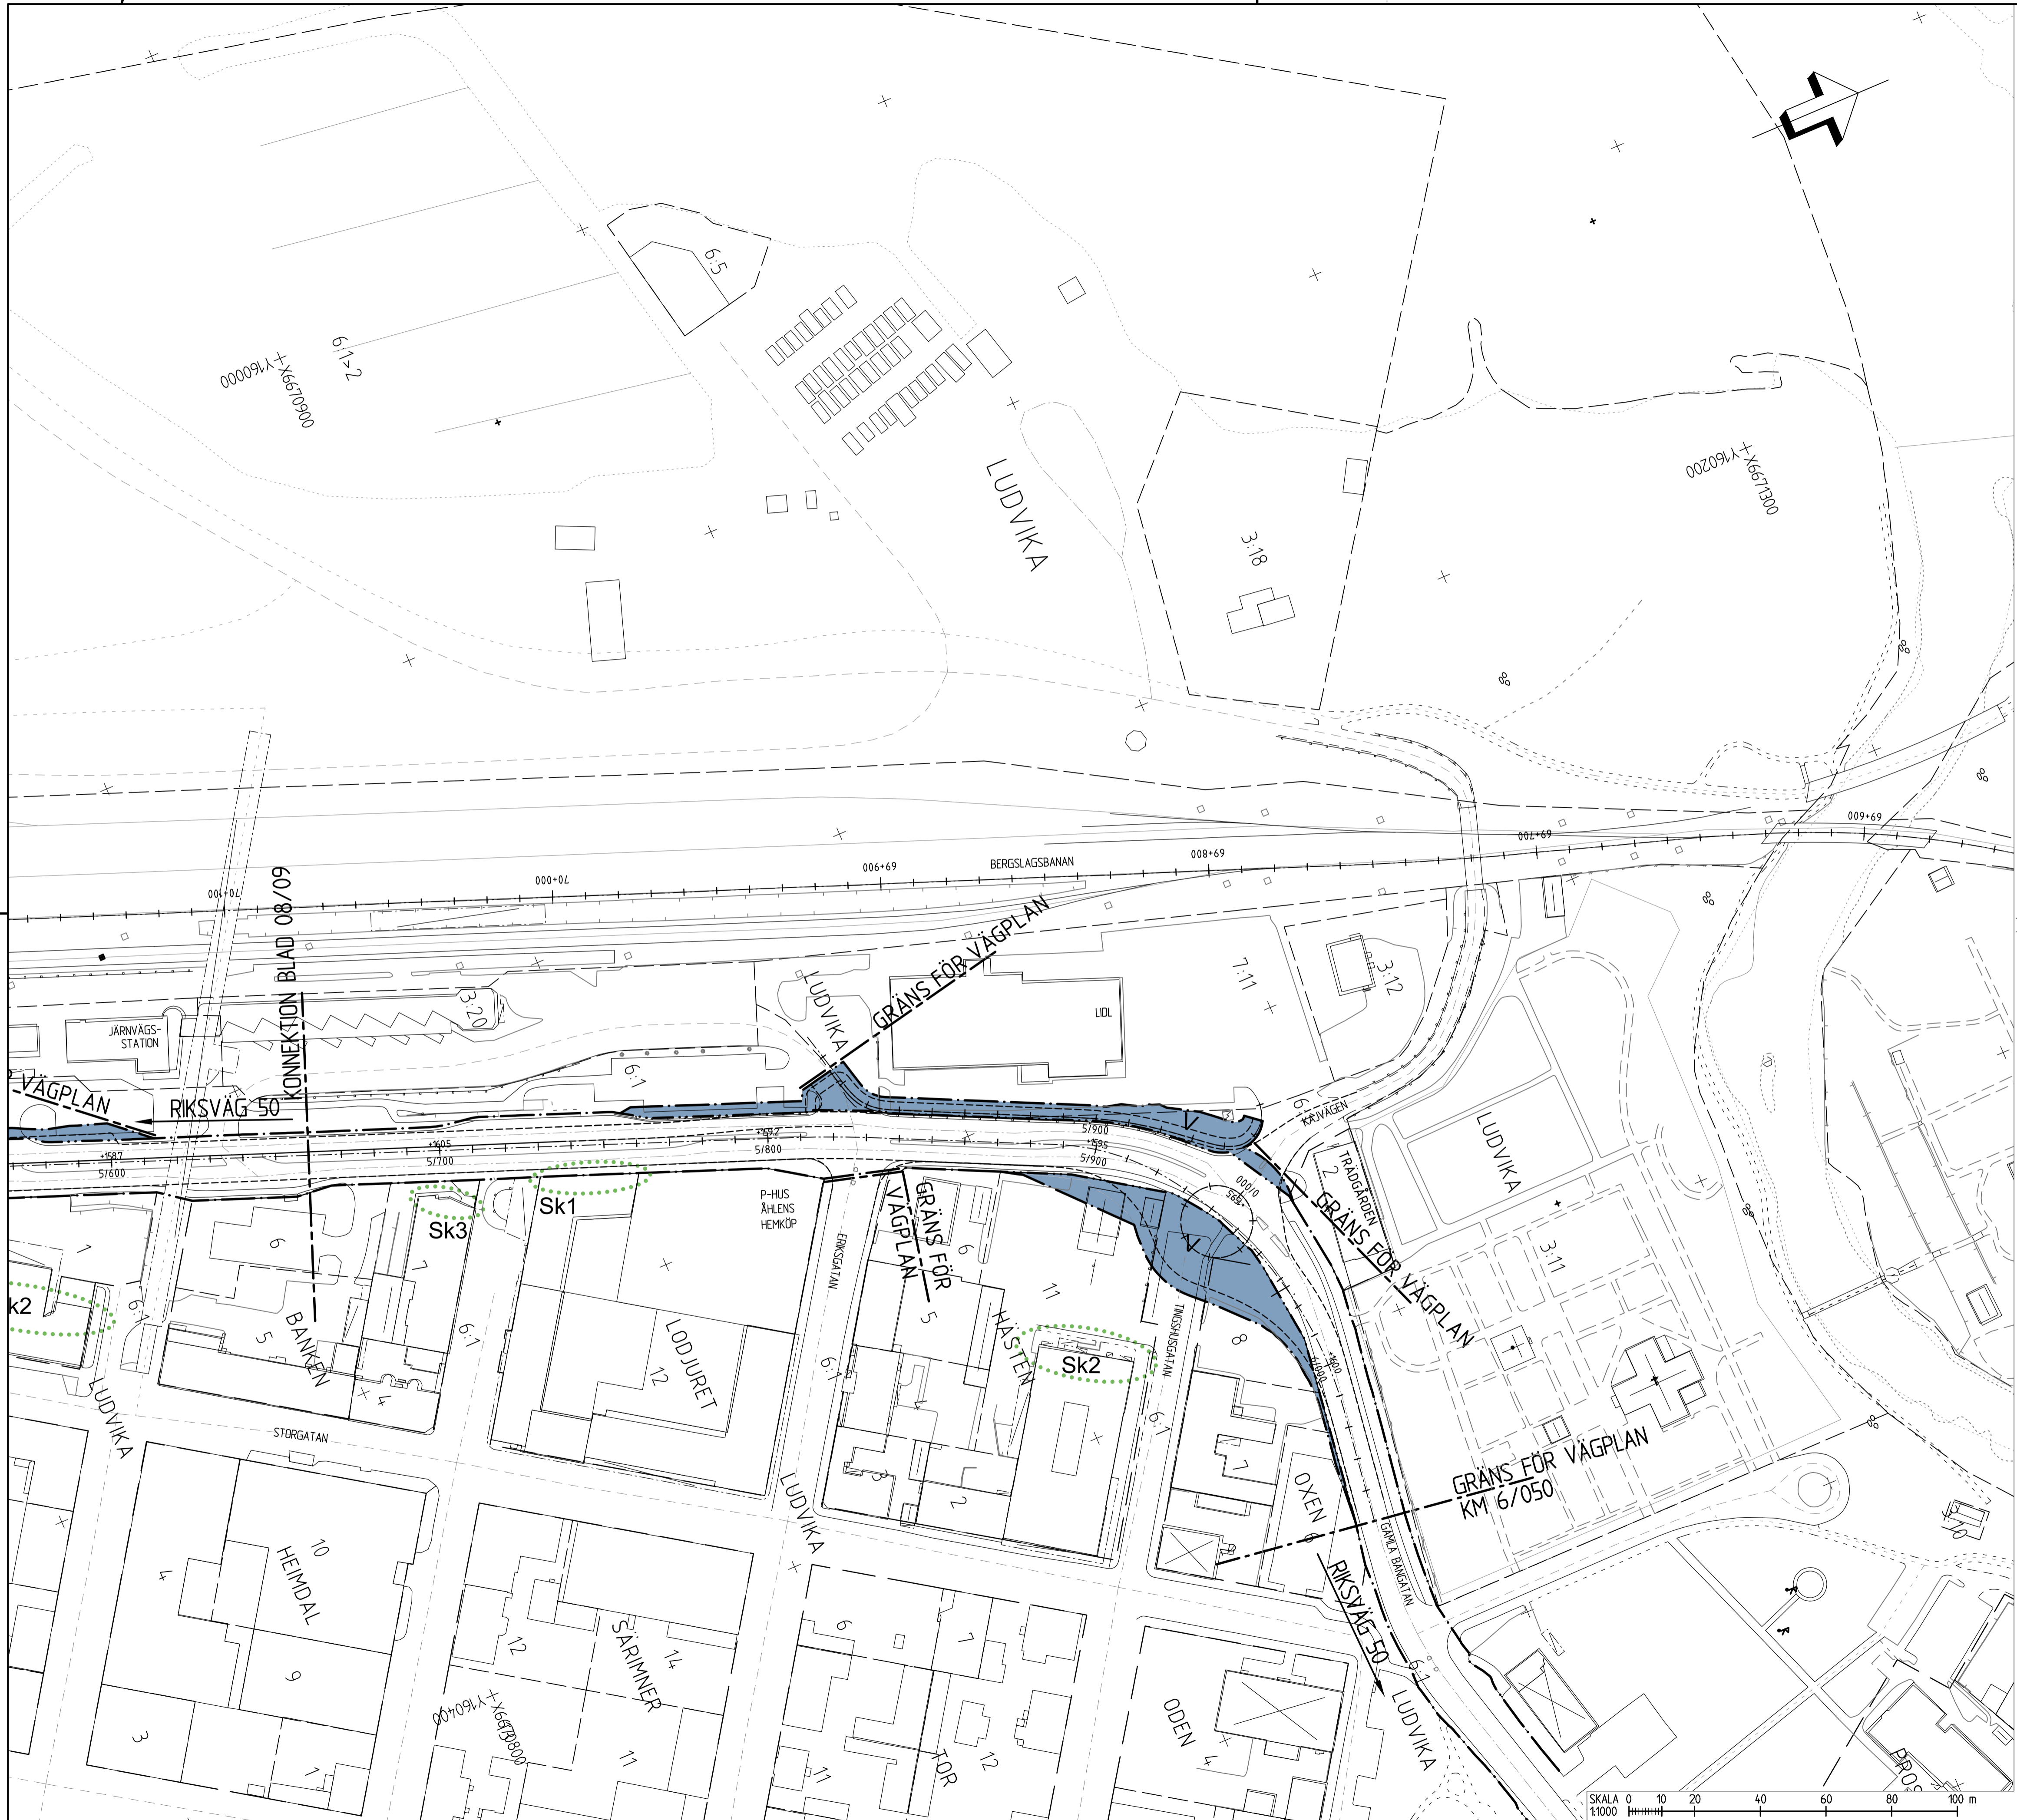

**TECKENFÖRKLARING**

- MARKANSPRÅK**
- GRÄNS FÖR VÄGOMRÅDE
  - - - - - AVGRÄNSNING MELLAN OLKA TYPER AV MARKANSPRÅK
  - V NYTT VÄGOMRÅDE MED VÄGRÄTT

**KOORDINATSYSTEM**  
 PLAN: SWEREF 99 15:00  
 HÖJD: RH2000


- T TILFÄLLIG NYTTJÄNDERÄTT - FRÅN BYGGSTART TILL SLUTBESKTNING FÖR UPPLAG, ETABLERING OCH TILFÄLLIGA VÄGAR

**VERKSAMHETER/ÅTGÄRDER SOM UNDANTAS FRÅN FÖRBUD ENLIGT MILJÖBALKEN**  
 N1 - FÖRBUDEN I 7:15 MB GÄLLER INTE BYGGANDE AV ALLMÄN VÄG  
 N2 - UNDANTAG FRÅN 12:6 SAMRÅD SKA GÄLLA INOM PLANOMRÅDET


- SKYDDSÅTGÄRDER OCH FÖRSIKTIGHETSMÅTT**
- ..... MARKERING ELLER AVGRÄNSNING AV SKYDDSÅTGÄRDER/FÖRSIKTIGHETSMÅTT
  - SK1 - BULLERSKYDD GENOM FASADÅTGÄRD
  - SK2 - BULLERSKYDD GENOM ÅTGÄRD FÖR UTEPLATS
  - SK3 - BULLERSKYDD GENOM FASADÅTGÄRD OCH ÅTGÄRD FÖR UTEPLATS
  - SK4 - BULLERSKYDD, PLANK 3,0M

- ÖVRIGA BETECKNINGAR PÅ PLANKARTAN**
- 0/00 NY VÄG, VÄGBANEKANTER MED
  - 0/100 LÅNGMÄTNING OCH HÖJDSÄTTNING

FASTIGHETSKARTA ERHÅLEN FRÅN LANTMÄTERIET 2015-10-07  
 PROJEKTERINGSKARTA FLYGET/KARTERAT 2015, ERHÅLEN FRÅN TRAFIKVERKET 2015-07-20

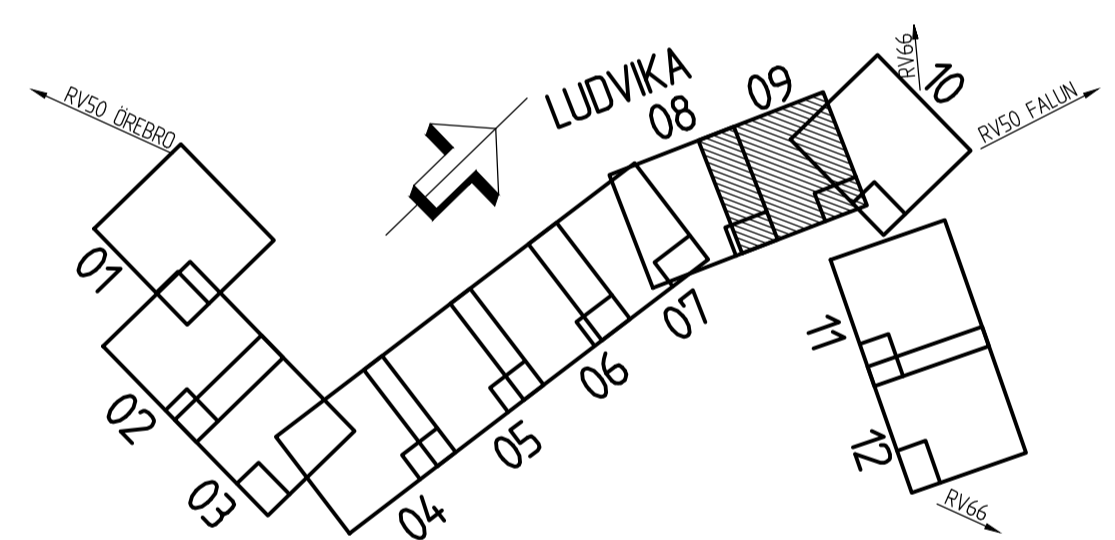

TYP AV PLAN		<b>VÄGPLAN</b>	
GRANSKNINGSSTATUS/SYFTE		<b>FÖR GRANSKNING</b>	
HANDLINGSTYP		<b>GRANSKNINGSHANDLING</b>	
DATUM	2017-01-20	LEVERANS / ÄNDRINGS-PM	
OBJEKT	<b>RV 50 GENOMFART LUDVIKA</b>		
DELOMRÅDE / BANDEL	VP 5 MOSSPLAN - KAJVÄGEN		
ANLÄGGNINGSDJEL	GEMENSAM		
OBJEKTNUMMER / KM	143590	KONSTRUKTIONNUMMER	
BESTÄLLARE	<b>TRAFIKVERKET</b>	LEVERANTÖR	<b>SWECO</b>
SKAPAD AV	T ROSENDAHL	UPPRAGSNUMMER	2412623
GODKÄND AV	H ANGANTYR	AVDELNING	CIVIL
RITNINGSTYP	<b>PLANKARTA</b>		
TEKNIKOMRÅDE / INNEHÅLL	VÄGUTFORMNING OCH TRAFIK		
BESKRIVNING	KM 5/660- 6/050		
SKALA	1:1000	FORMAT	A1
RITNINGNUMMER	5 00 T 02 09	FÖRVALTNINGSNUMMER	
		BLAD	NÄSTA BLAD
		BET	

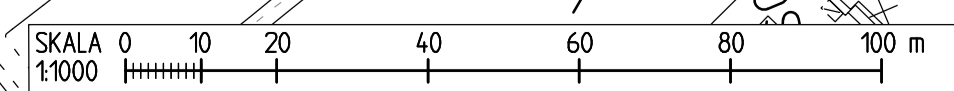

REF: MÖBELLN 00000001 2016-01-27 10:13  
 MÖBELLN 00000002 2016-01-27 10:14  
 MÖBELLN 00000003 2016-01-27 10:14  
 MÖBELLN 00000004 2016-01-27 10:14  
 MÖBELLN 00000005 2016-01-27 10:14  
 MÖBELLN 00000006 2016-01-27 10:14  
 MÖBELLN 00000007 2016-01-27 10:14  
 MÖBELLN 00000008 2016-01-27 10:14  
 MÖBELLN 00000009 2016-01-27 10:14  
 MÖBELLN 00000010 2016-01-27 10:14  
 MÖBELLN 00000011 2016-01-27 10:14  
 MÖBELLN 00000012 2016-01-27 10:14  
 MÖBELLN 00000013 2016-01-27 10:14  
 MÖBELLN 00000014 2016-01-27 10:14  
 MÖBELLN 00000015 2016-01-27 10:14  
 MÖBELLN 00000016 2016-01-27 10:14  
 MÖBELLN 00000017 2016-01-27 10:14  
 MÖBELLN 00000018 2016-01-27 10:14  
 MÖBELLN 00000019 2016-01-27 10:14  
 MÖBELLN 00000020 2016-01-27 10:14