


TECKENFÖRKLARING:

- KONNEKTIONSLINJE
- VÄGPROFIL
- BEF, VÄGPROFIL
- ⊥/T ANSLUTNING V/H
- ✕ ANSLUTNING SOM STÅNGS

KOORDINATSYSTEM: SWEREF 99 18.00
HÖJDSYSTEM: RH 2000

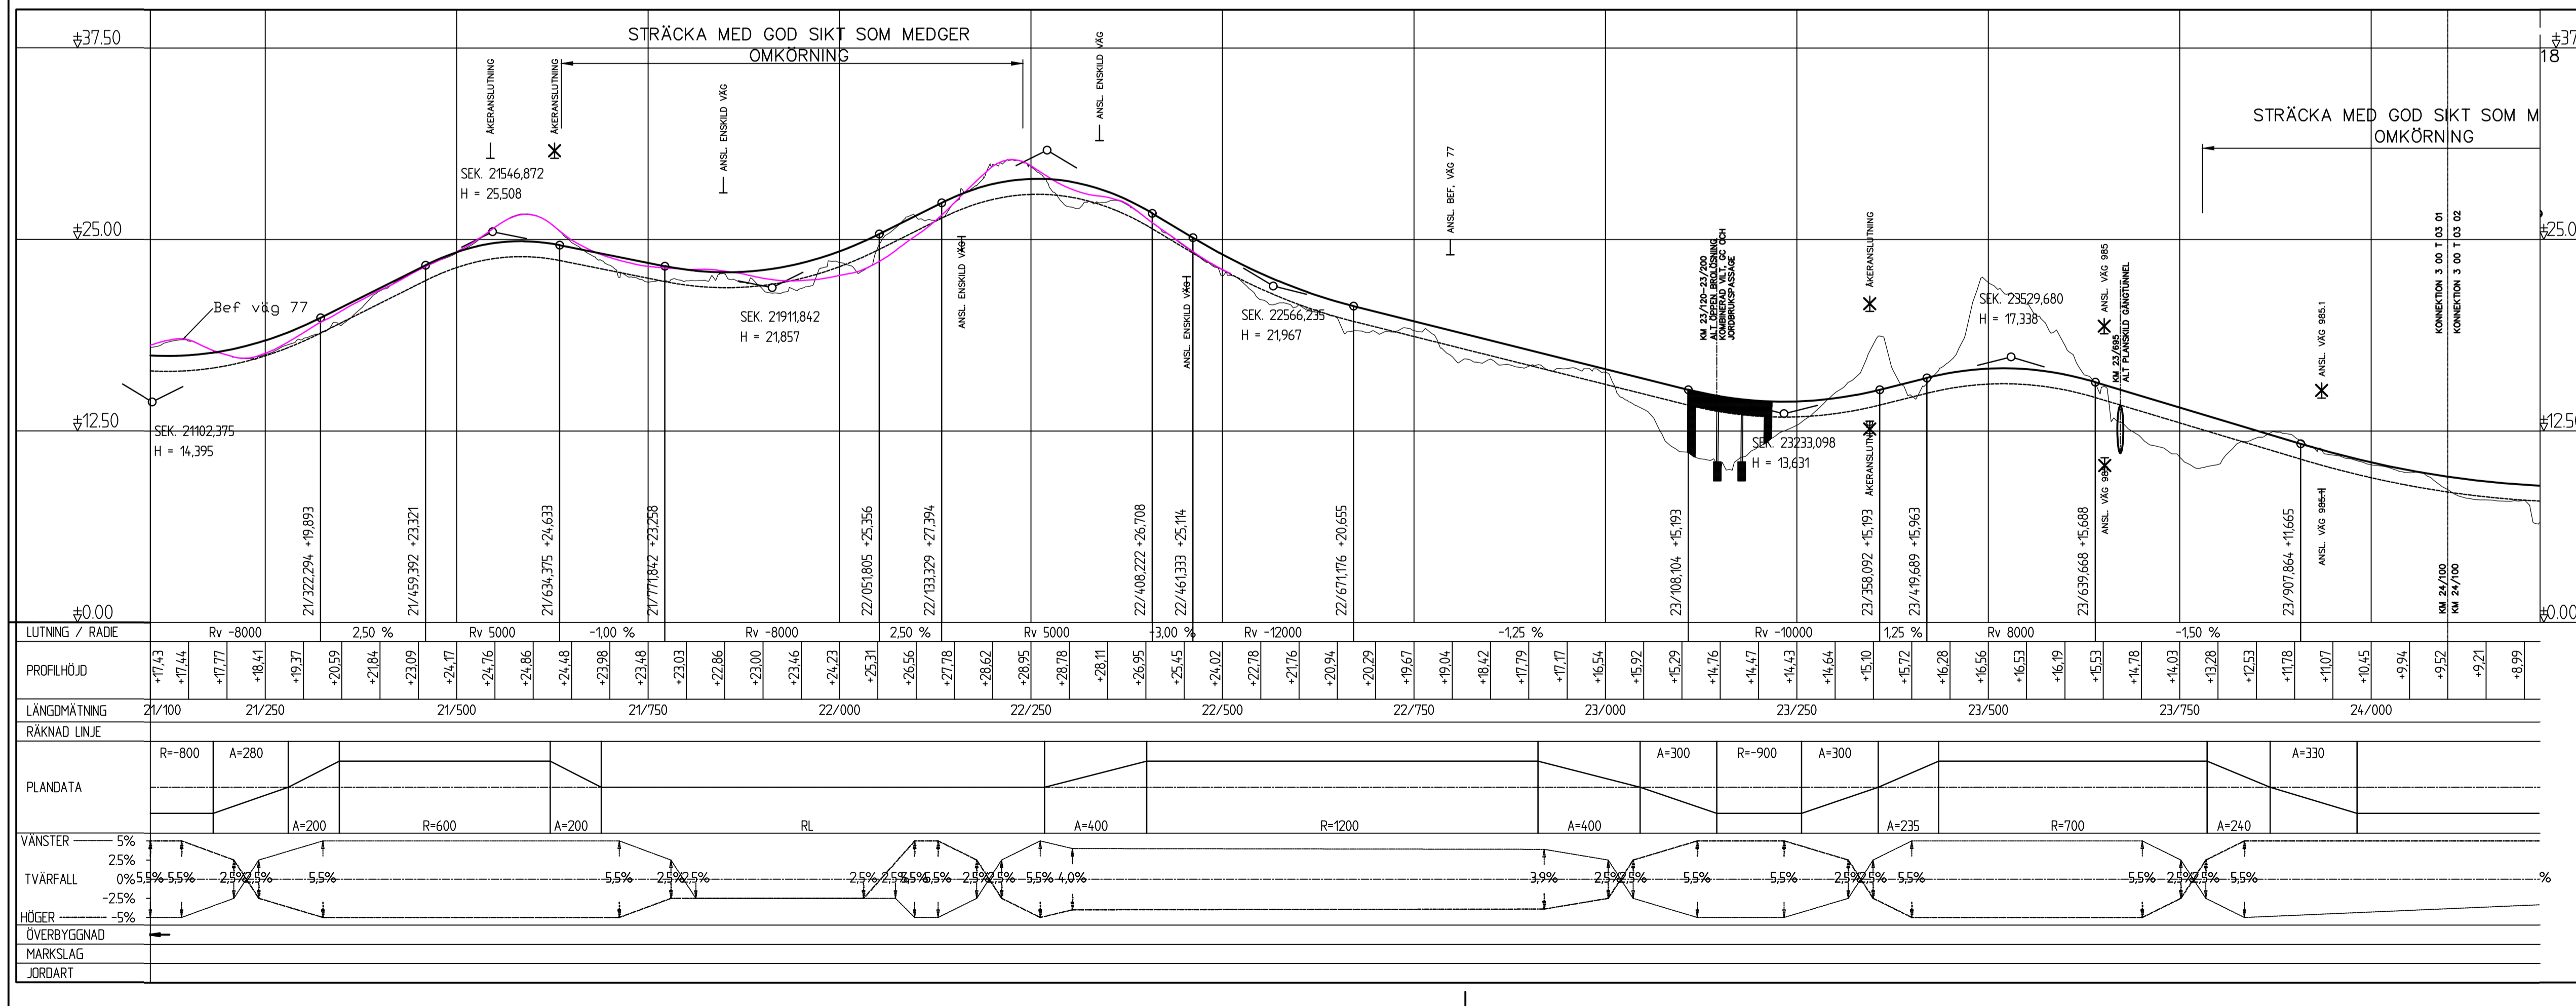

TYP AV PLAN: **VÄGPLAN**

GRANSKNINGSSTATUS / SYFTE: SAMRÅDSHANDLING

HANDLINGSTYP: SAMRÅDSHANDLING

DATUM: 2018-12-18

LEVERANS / ÄNDRINGS-PM

OBJEKT: **VÄG 77**

DELMÅL / BÄNDEL: **UPPSALA LÄNSGR - RÖSA**

ANLÄGGNINGSGRÄNS: **SALMUNGE - TPL RÖSA**

ANLÄGGNINGSGRÄNS: **GEMENSAM**

OBJEKTNUMMER / KM: 107256

KONSTRUKTIONNUMMER

BESTÄLLARE: **TRAFIKVERKET**

LEVERANTÖR: **ÅF INFRASTRUCTURE**

SKAPAD AV: **H. FORSBERG**

UPPDRAGSNUMMER: **743168**

GODKÄND AV: **L. AHLEN**

ÄNDRING

RITNINGSTYP: **PROFILRITNING**

TEKNIKOMRÅDE / INNEHÅLL: **T VÄGUTFORMNING OCH TRAFIK**

BESKRIVNING: **PROFILRITNING**

KM 21/100 - 24/100

SKALA: **1:250** | **1:5000** | **A1**

FORMAT: **A1**

FÖRVALTNINGSNUMMER

RITNINGNUMMER: **3 00 T 03 01**

BLAD: | NÄSTA BLAD: | BET: |

XREFMODELL\3000301_2018-11-15_01
 MODEL\3000301_2018-07-18_23
 MODEL\3000301_2018-07-18_23

PLO: 2018-12-18 16:36 W:\742509 - VÄG 77 UPPSALA LÄNSGRÄNS-RÖSA - 67486-02_CAD\3\TRITDEF\3000301.DWG FÖRSBERG HANS

Lager: