



T1010202 \_MODELLT1010202.DWG 2013-12-24 OVERLAYED  
 T1010201 \_MODELLT1010201.DWG 2013-12-24 OVERLAYED

T1019302 \_MODELLT1019302.DWG 2013-12-24 OVERLAYED  
 C1010201 \_MODELLT1010201.DWG 2013-12-24 OVERLAYED  
 X1019701 \_MODELLT1019701.DWG 2013-12-21 OVERLAYED  
 X1019702 \_MODELLT1019702.DWG 2013-12-21 OVERLAYED

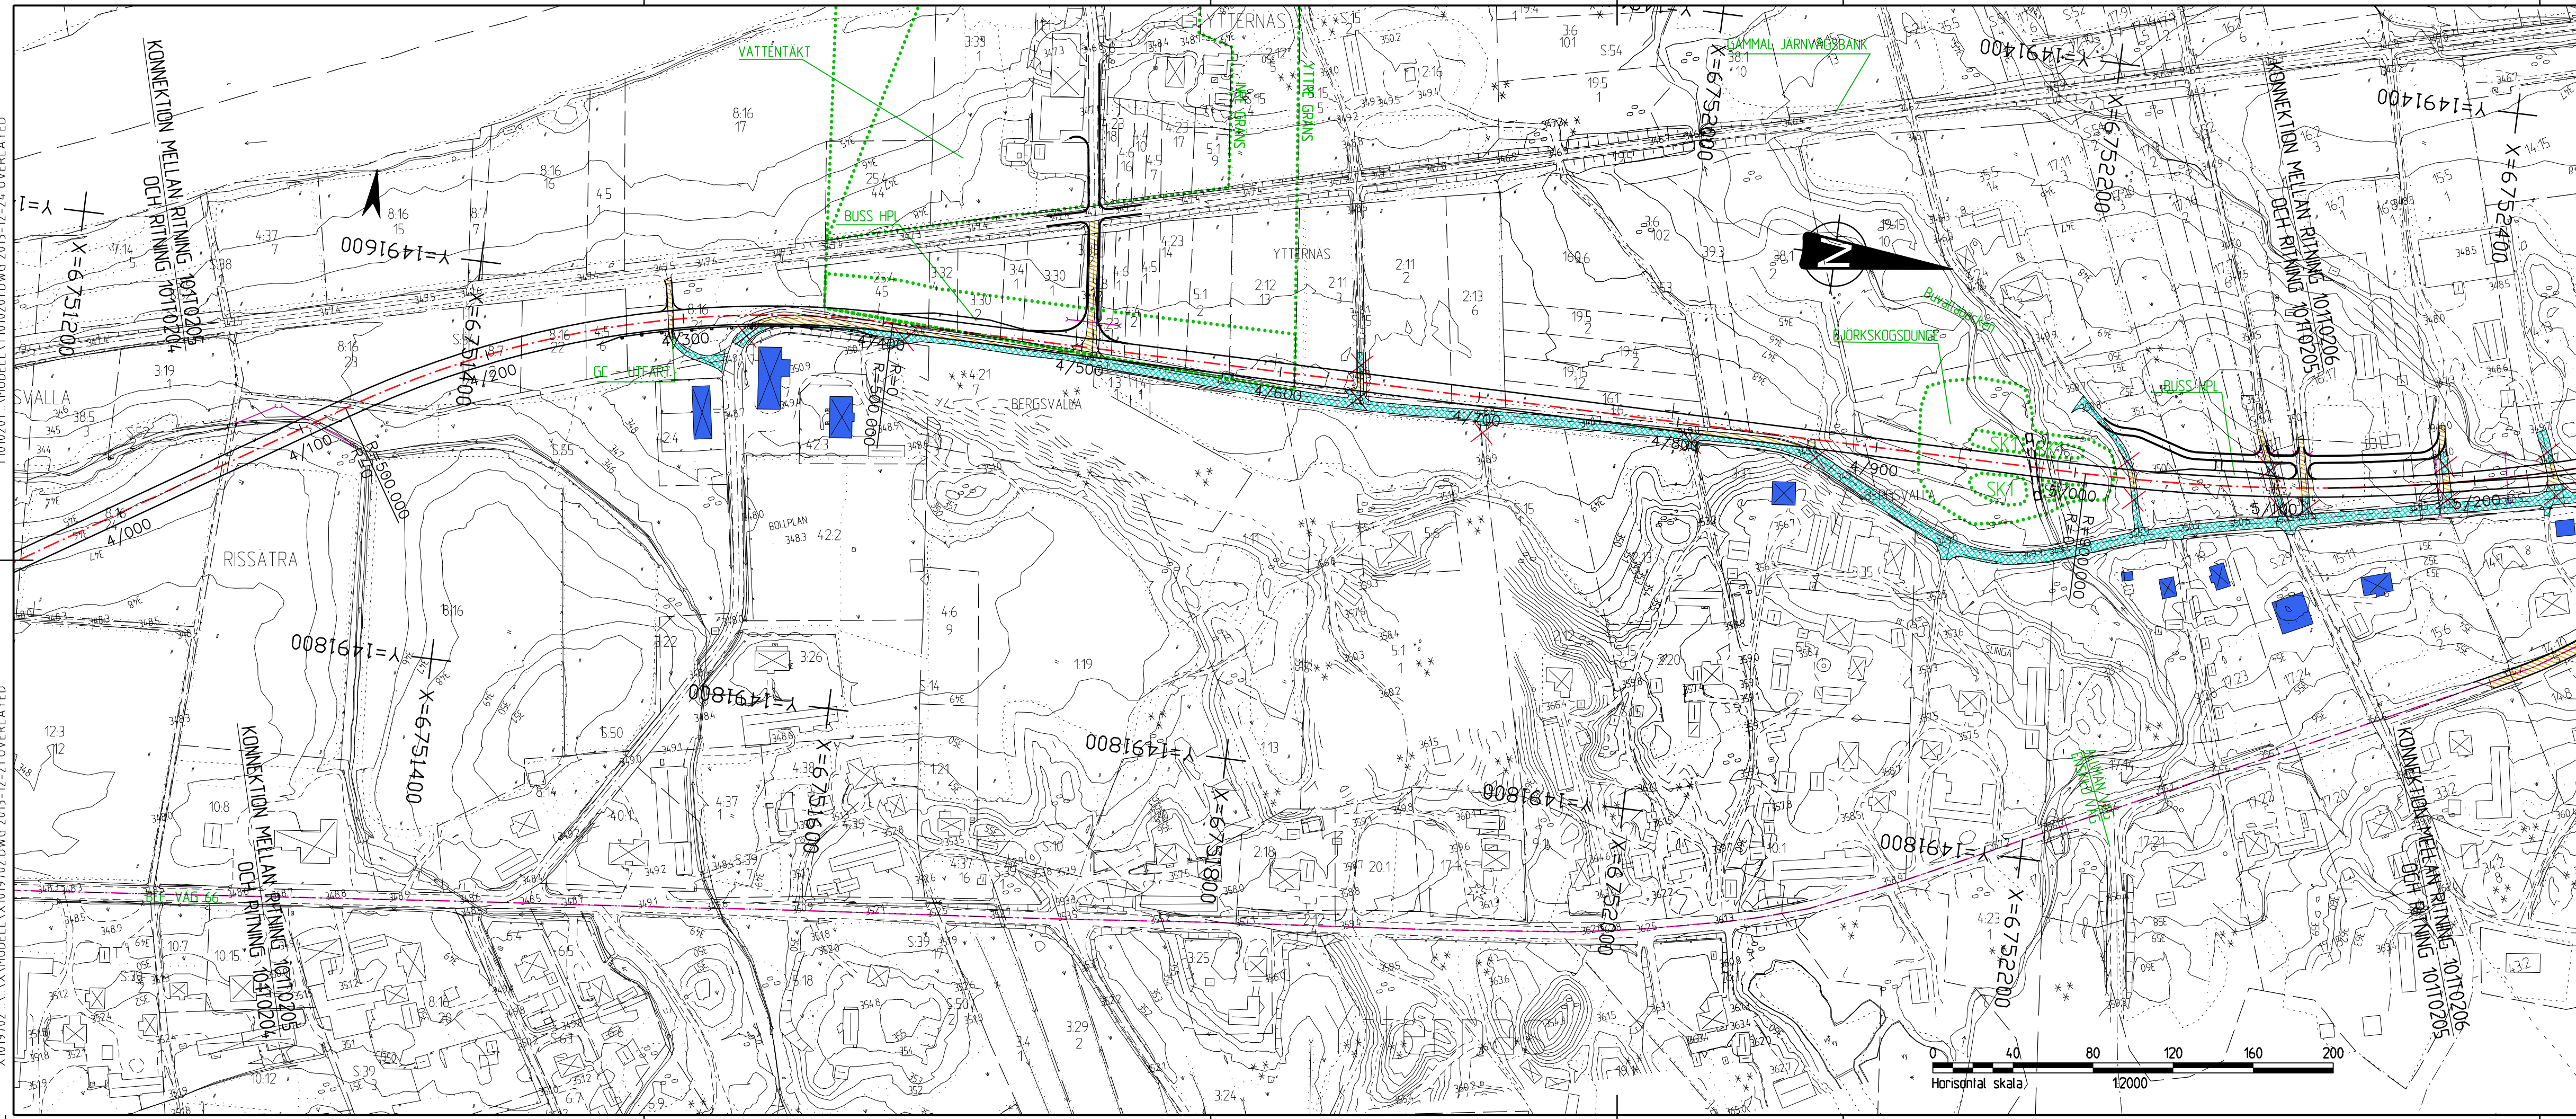

- ### TECKENFÖRKLARING
- - - NYTT VÄGMITT
  - - - BEF. VÄGMITT
  - FÖRSLAGNA ENSKILDA VÄGAR, PARALLELA VÄGAR
  - - - MARKERING ELLER AVGRÄNSNING AV SKYDDSÅTGÄRD/ FÖRSIKTIGHETSÅTGÄRD
  - - - NY TRUMMA
  - X UTFART STÄNGS
  - BEF. VÄGTA SOM DELVIS HANteras, ( RIVNING, JÄMNING )
  - BEF. VÄG SOM RIVS
  - HUS SOM ÄR PÅVERKAD AV BULLER

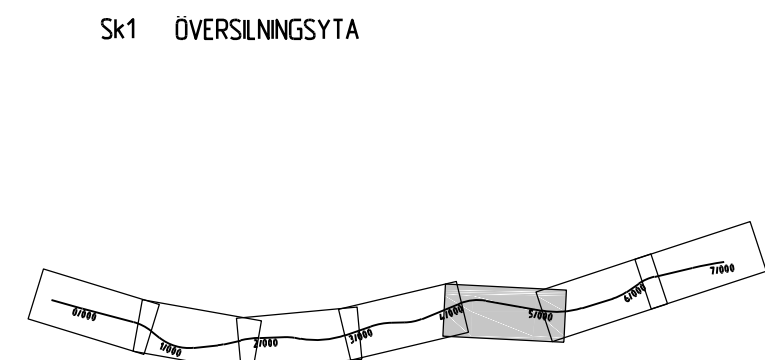

KOORDINATSYSTEM: 5 GON V REG 10  
 HÖJDSYSTEM: RH 70

REV	ANT	ANDRINGEN AVSER	GODK.	DATUM	VV DATUM	VV DIARIENUMMER
VÄGPLAN			SAMRÅDSHANDLING			
			<b>VÄG 66 MALUNG - SÄLEN</b> ÖSTRA TANDÖ - BU 1 VÄG			
			VÄG 66 KM 4/000 - 5/100			
			<b>ILLUSTRATIONSPLAN</b>			
			UPPDRAGSANSVARIG P. ERIKSSON		UPPDRAGSNUMMER 245590	
KONSTR A JARWAN		GRANSK L HEDSTRÖM		FORMAT SKALA A3FF 1:2000		REV -
BORLANGE		2014-02-11		RITNINGSNR 102T0205		

