



Detta ritning är Trafikverkets egendom. Allt obehörigt
 begärande av ritningen beivras enligt lag.
 TRAFIKVERKET

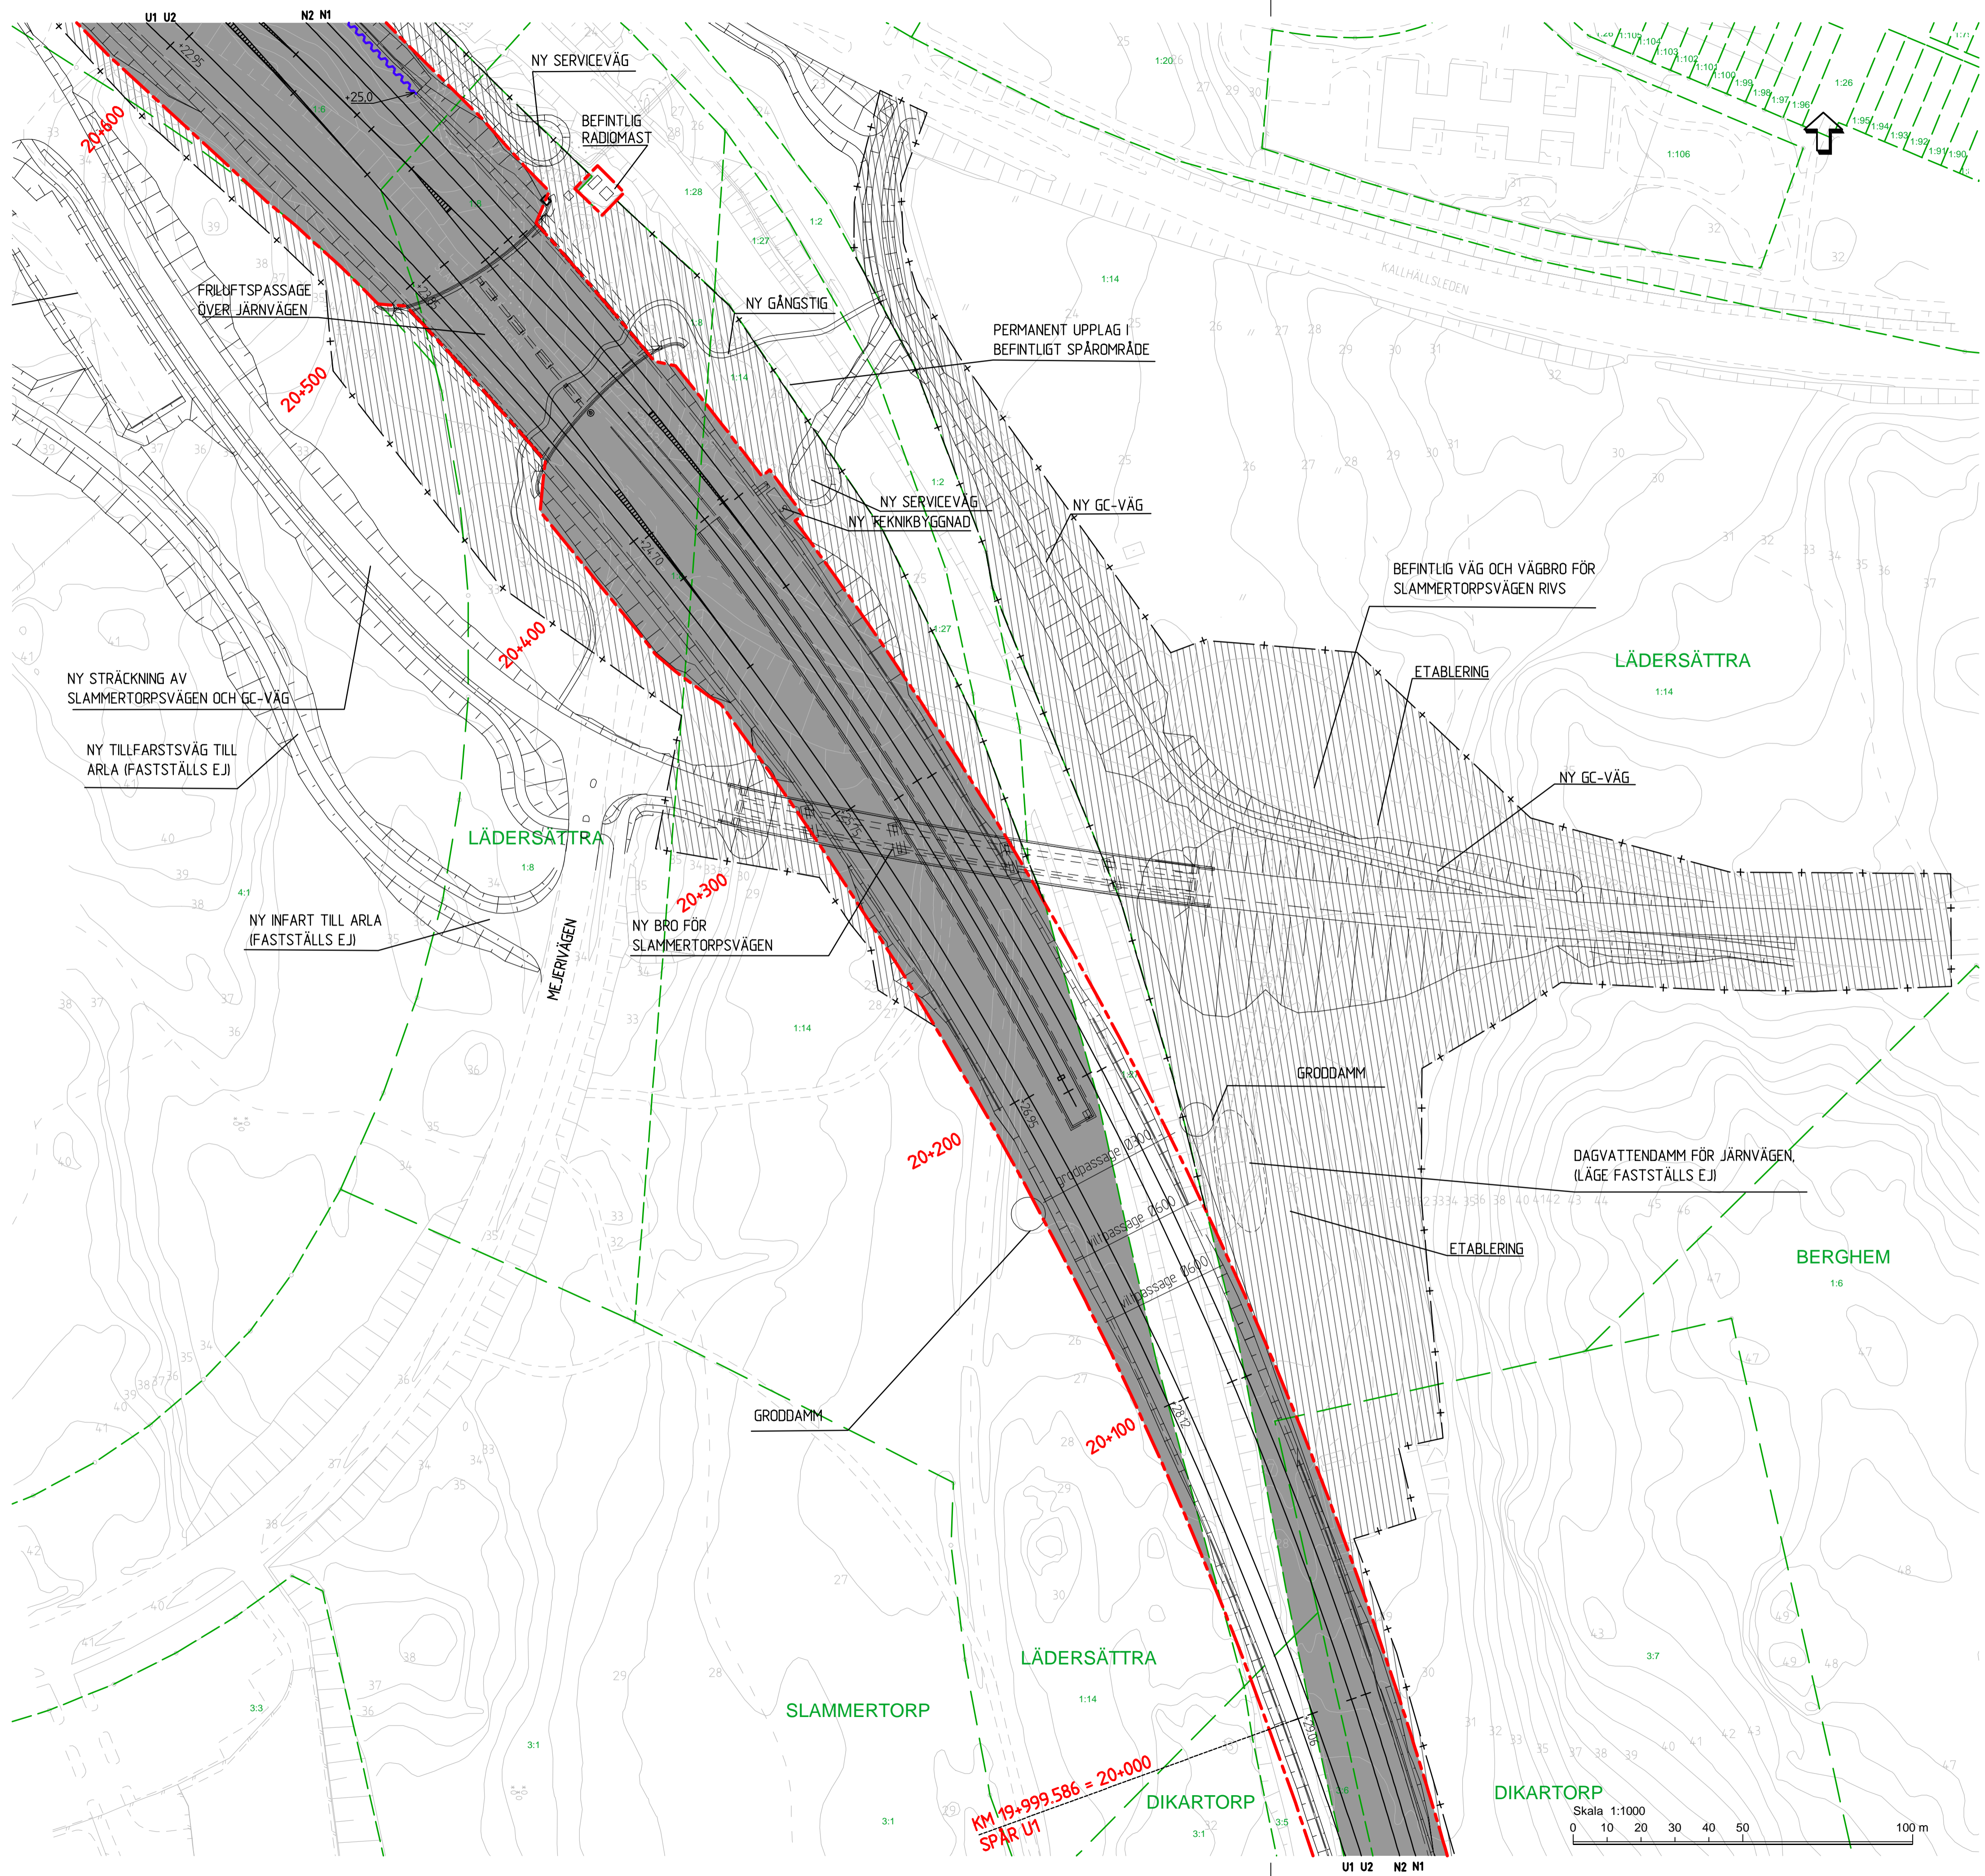

- KOORDINATSYSTEM**
 SYSTEM I PLAN RT 90 0 GÖN 0-1
 SYSTEM I HÖJD RH 00
- FASTIGHETSBETECKNINGAR**
 VEDDESTA 3:13 FASTIGHETSBETECKNING
 VEDDESTA TRAKTNAMN
- GRÄNSER**
- GRÄNS FÖR JÄRNVÄGSMARK
 - + -+ -+ GRÄNS FÖR OMRÅDE SOM TILLFÄLLIGT NYTTJAS FRÅN BYGGSTART OCH 6 ÅR FRAMÅT
 - GRÄNS MELLAN ÄGANDERÄTT OCH SERUITVSÄTT
- MARK SOM TAS I ANSPRÅK**
- PERMANENT MED ÄGANDERÄTT
 - PERMANENT MED SERUITVSÄTT OCH TILLFÄLLIGT MED NYTTJANDERÄTT FRÅN BYGGSTART OCH 6 ÅR FRAMÅT
 - TILLFÄLLIGT MED NYTTJANDERÄTT FRÅN BYGGSTART OCH 6 ÅR FRAMÅT
- NYA ANLÄGGNINGAR**
- + NYTT SPÅR (UTAN VÄXLAR) MED ANGVEN HÖJD PÅ SPÅR U2
 - + NYTT SPÅR MED VÄXLAR
 - SPÅR MED SKYDDSRÄL
 - BULLERSKÄRM 15 M HÖG MED ANGVEN HÖJD PÅ BULLERSKÄRMENS ÖVERKANT
 - BULLERSKÄRM 2.0 M HÖG MED ANGVEN HÖJD PÅ BULLERSKÄRMENS ÖVERKANT
 - BULLERSKÄRM 3.0 M HÖG MED ANGVEN HÖJD PÅ BULLERSKÄRMENS ÖVERKANT
 - ÖVERGÅNGSKÄRM MED ANGVEN HÖJD PÅ BULLERSKÄRMENS ÖVERKANT
 - U1, U2, N1, N2 SPÅRNUMMER
 - TEKNIKBYGGNAD/RADIOMAST
 - STÖDMUR
- BEFINTLIGT**
- + -+ -+ KOMMUNGRÄNS
 - FASTIGHETSGRÄNS
 - TRAKTGRÄNS TILLIKA FASTIGHETSGRÄNS
 - STÄNGSEL
 - BYGGNAD
 - VÄG / GÅNGBANEKANT
 - NIVÅKURVOR
 - STÖDMUR

GRUNDKARTA
 GRUNDKARTAN UPPRÄTTAD 2010-05-20

UPPLYSNINGAR
 BERÖRDA FASTIGHETER ENLIGT JÄRNVÄGSPLANEN FRAMGÅR AV FASTIGHETSÖRTECKNINGEN OCH FASTIGHETSKARTA, SE PÄRM 1

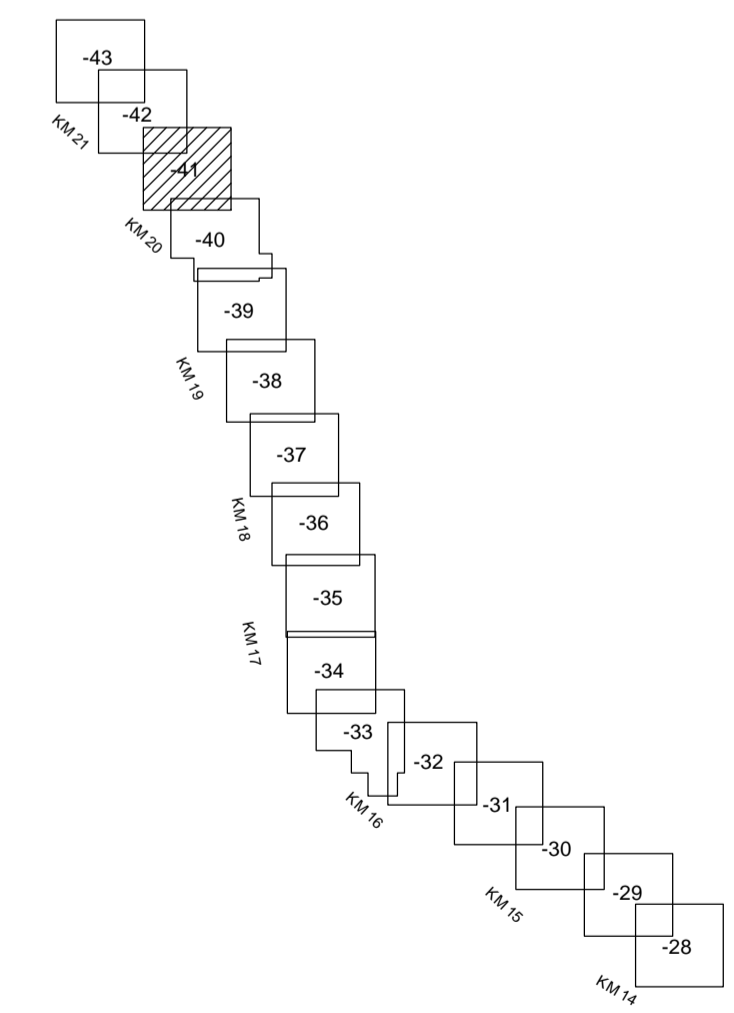

UTSTÄLLNINGSHANDLING OKT 2010, REVIDERAD FEB 2011

1	Teknikbyggnad, justering av gränser.gc-väg	2011-02-28	T ANDERSSON	S ARNEMARK
REV	REVIDERINGEN AVSE	DATUM	KONSTRUERAD AV	GRANSKAD AV
			HANDELSGÄRE	DATUM
			T ANDERSSON	2010-10-12
			GRANSKAD	UPPERGÄSRE
			H SANDBORG	10138083
			GÖRKÄND	ENTREPRENADNR
			K NYBERG	X 0000 0000
			SPÅRE	JÄRNVÄGSPLAN
			TEKNIKBYGGNAD	MARKANLÄGGNING
			KM 20+000 - KM 20+500	SKALA
			1:1000	
			RITNINGENS PROJEKT	BANGEL
			2582-11-110	445 G
			PLANRITNING	
KONSTRUERAD AV	GRANSKAD AV	FASTSTÄLLD AV	DATUM	FORMAT
TA / WSP	S ARNEMARK		2010-10-12	A1
			BLAD	NÄSTA BL
			041	042

