


KOORDINATSYSTEM
 SYSTEM I PLAN: SWEREF 99 20 15
 SYSTEM I HÖJD: RH 2000

TECKENFÖRKLARING PROFIL

- MARKLINJE, CENTRUMLINJE NY VÄG 874
- BERÄKNAD CENTRUMLINJE, NY VÄG 874
- - - TERRASS NY VÄG 874
- x---x--- TOLKAT BERG
- ∩ PASSAGE UNDER VÄG 874
- ⊥ T AVFART VÄNSTER/HÖGER
- TRUMMA

V10201_HJ-L_C_A

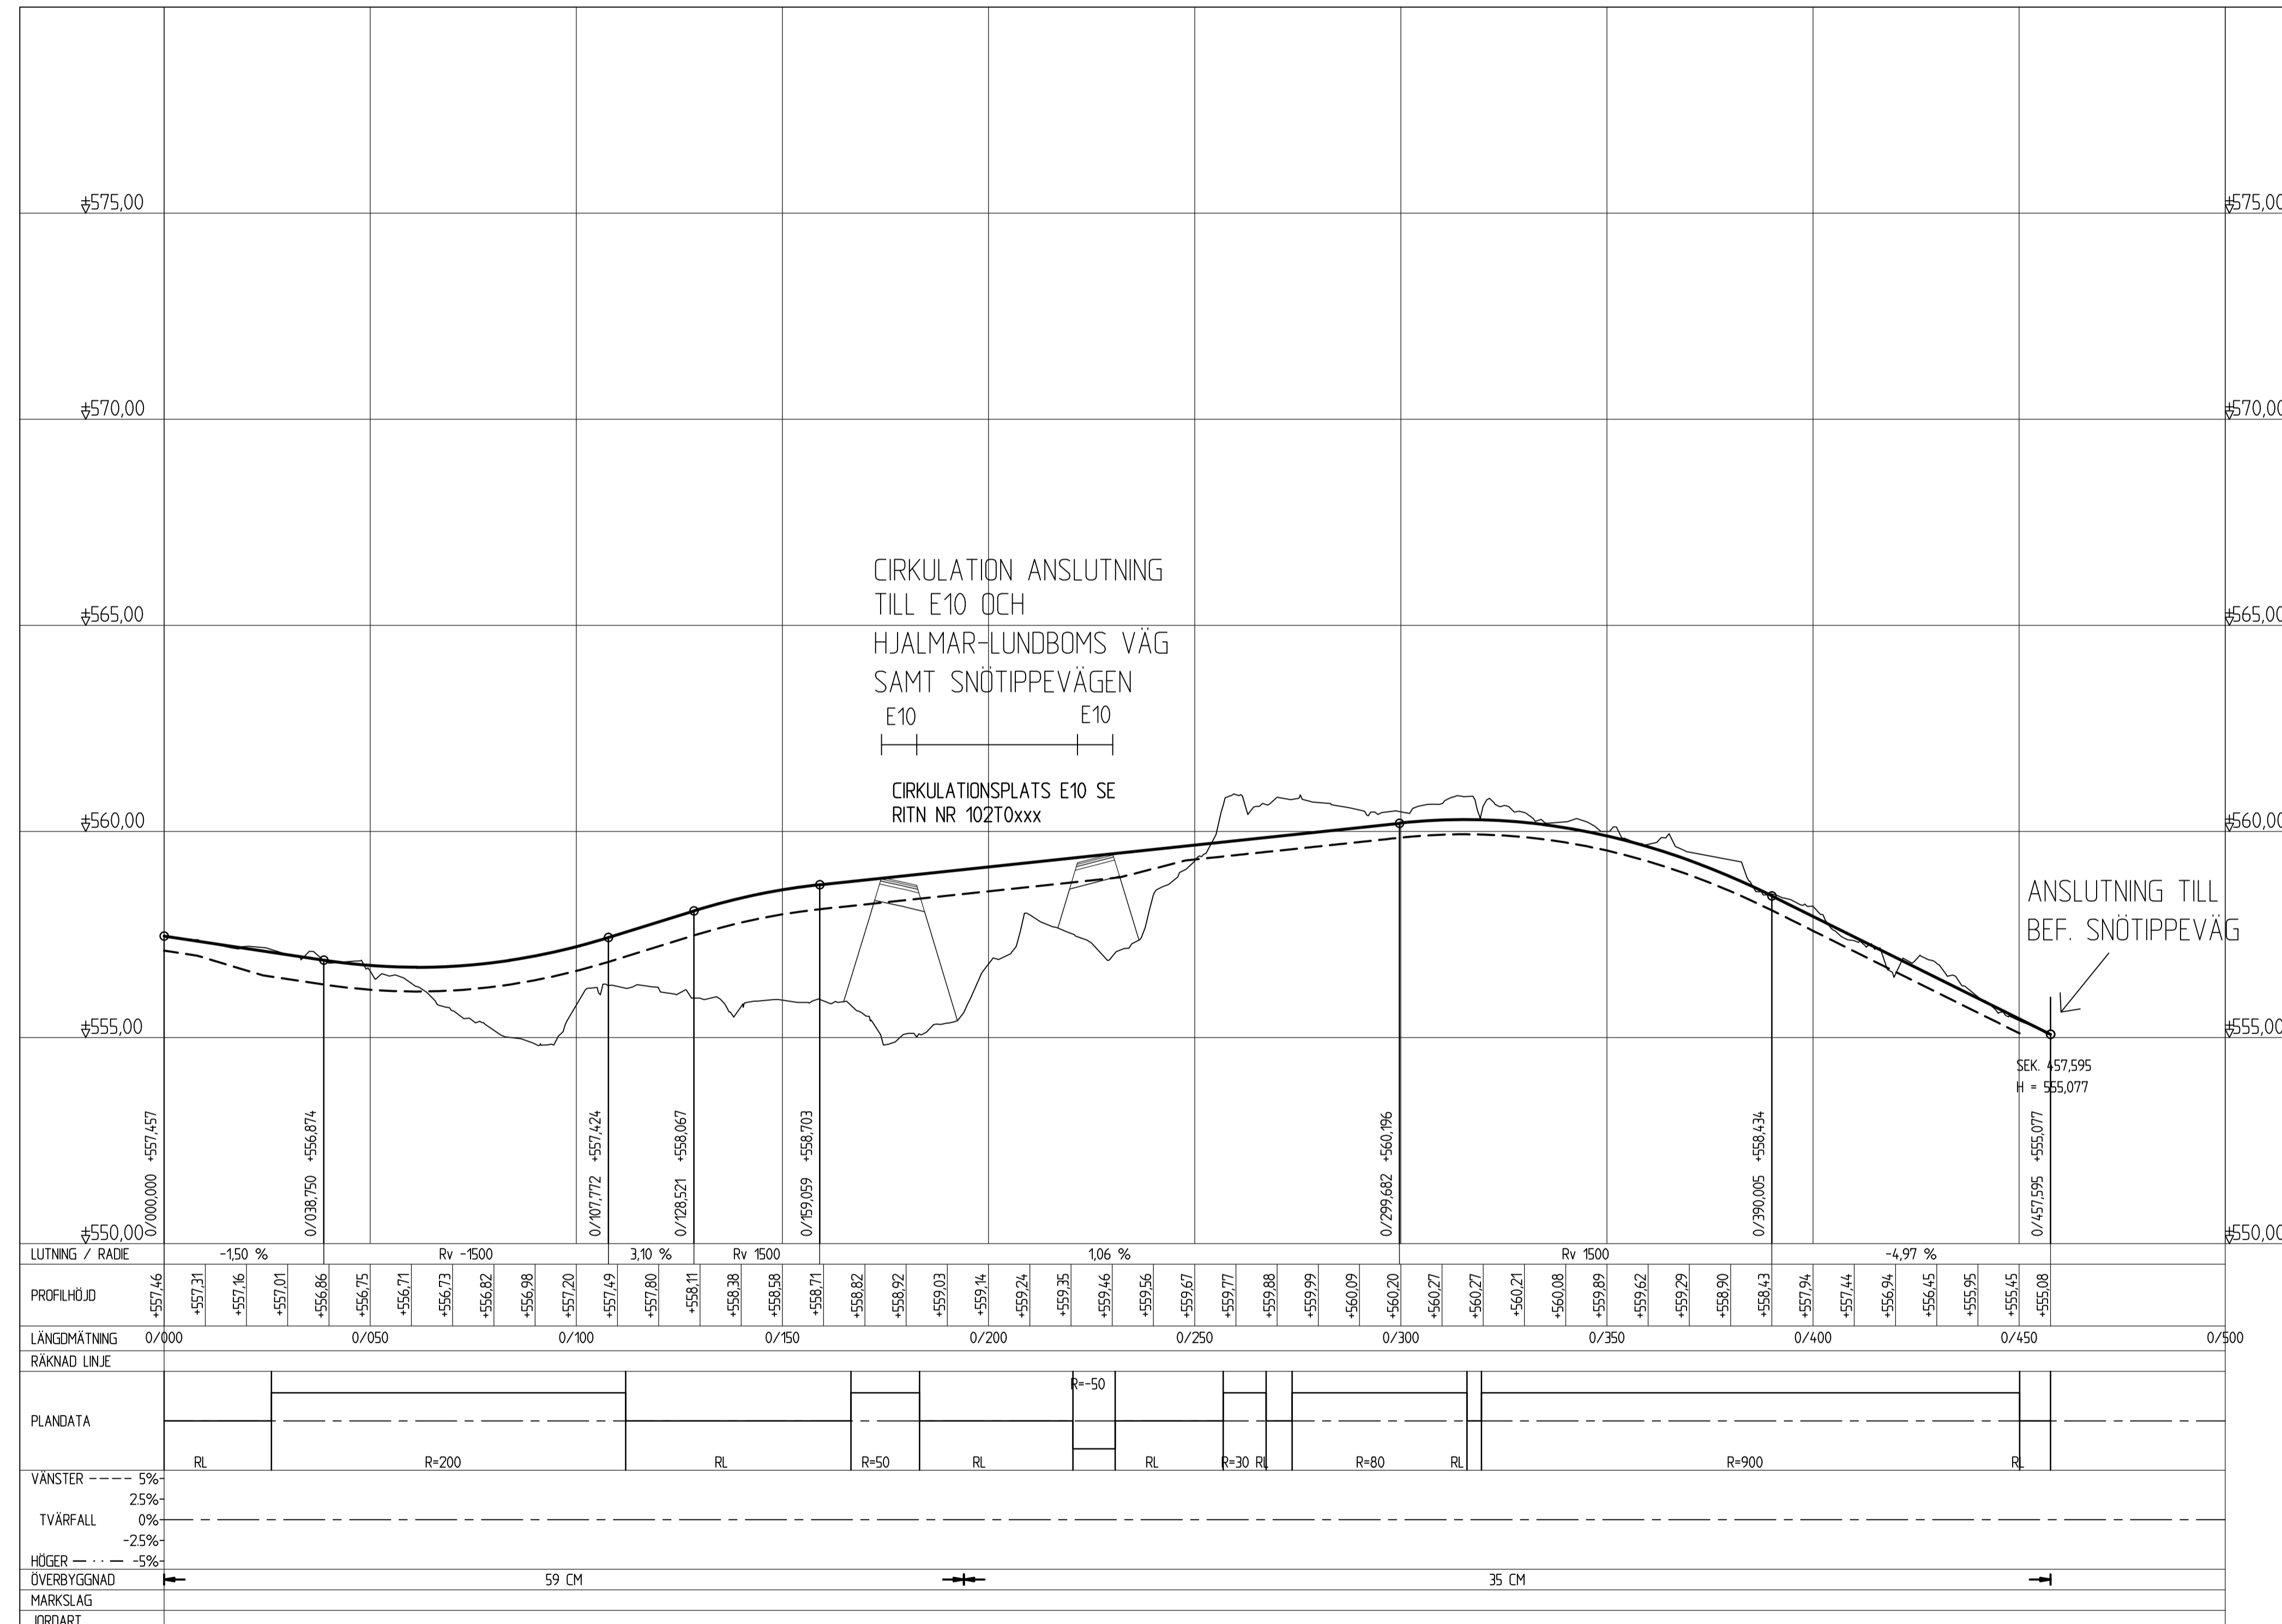

REV	ANT	ÄNDRINGEN AVSER	GODK	DATUM	T-V DATUM	T-V DIARENUMMER
VÄGPLAN			FK 2016-02-25			
		KIRUNAPROJEKTET VÄG E10 ANSLUTNING, HJALMAR-LUNDB. VÄG VÄG E10				
 <small>SWECO Civil AB Bångårdsgatan 2, Box 563, 831 27 Östersund, Telefon 063-685 50 00 Org.nr: 556907-0868, site: Stockholm</small>		KM 0/070-0/500				
UPPDRAGSANSVÄRIG B GORDONSSON		UPPDRAGSNUMMER 2444636				
KONSTR SEGOMA		GRANSK -		YKONSTRUKTIONSR A1		SKALA 1:1000/1:100
ÖSTERSUND BJÖRN GORDONSSON		2016-XX-XX 880865		RITNINGSR 102T0301		REV