


SEKTION A-A  
H 1:100 L 1:200

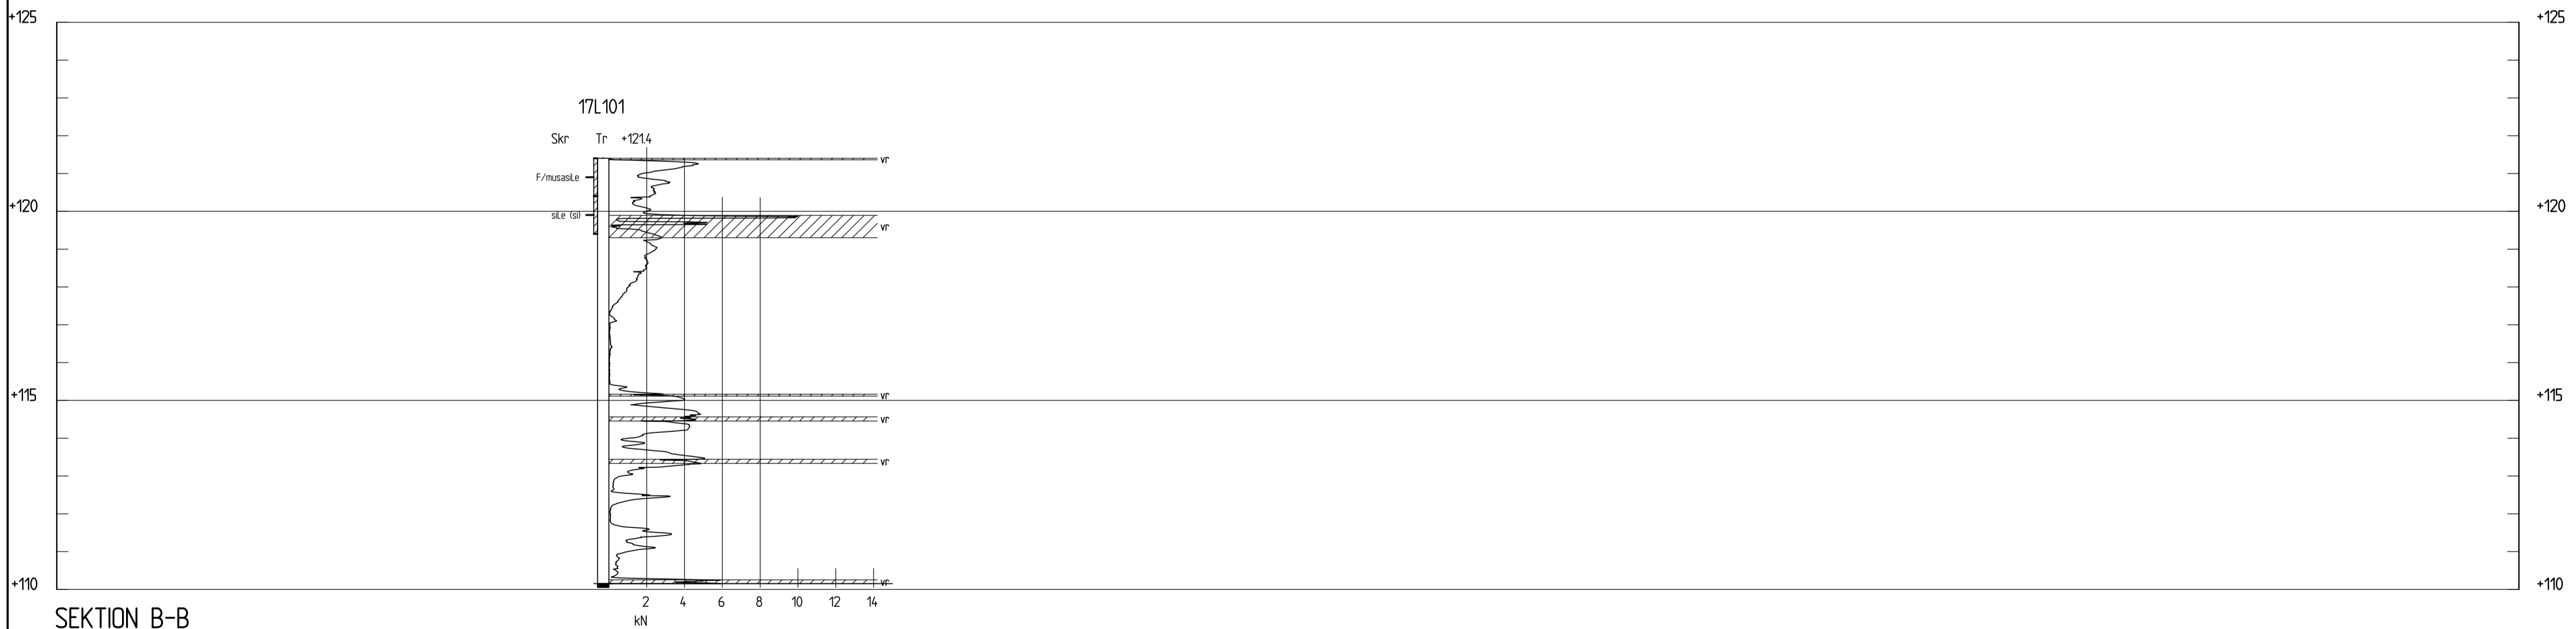



SEKTION B-B  
H 1:100 L 1:200

TECKENFÖRKLARING  
KOORDINATSYSTEM: SWEREF99 15 00  
HÖJDSYSTEM: RH2000

GEOTEKNISKA BETECKNINGAR ENL. SGF (WWW.SGF.NET)  
RITNINGEN GÄLLER ENDAST GEOTEKNISK INFORMATION  
FRÅN UTFÖRDA UNDERSÖKNINGAR.

VÄGPLAN

GRANSKNINGSSTATUS / SYFTE	
HANDLINGSTYP <b>GRANSKNINGSHANDLING</b>	
DATUM 2017-11-06	LEVERANS / ÄNDRINGS-PM
OBJEKT <b>E 18 EKEBYKORSET - KARLSKOGA</b>	
DELOMRÅDE / BANDEL <b>1 E 18 EKEBYKORSET</b>	
ANLÄGGNINGSDI 01 VÄG E18	KONSTRUKTIONSNUMMER
OBJEKTNUMMER / KM 152644	
BESTÄLLARE <b>TRAFIKVERKET</b>	LEVERANTÖR <b>Loxia group</b>
SKAPAD AV <b>F HÖRNFELDT</b>	UPPRÖSSNUMMER <b>15028</b>
GRANSKAD AV <b>L JOHANSSON</b>	ÄNDRINGS <b>VÄG</b>
RITNINGSTYP <b>SEKTIONS-RITNING</b>	
TEKNIKOMRÅDE / INNEHÅLL <b>G GEOTEKNIK</b>	
BESKRIVNING <b>GEOTEKNISK UNDERSÖKNING SEKTION A - B</b>	
SKALA <b>H=1:100 L=1:200   A1</b>	FÖRVALTNINGSNUMMER
RITNINGNUMMER <b>1 01 G 09 01</b>	BLAD
	NÄSTA BLAD
	BET

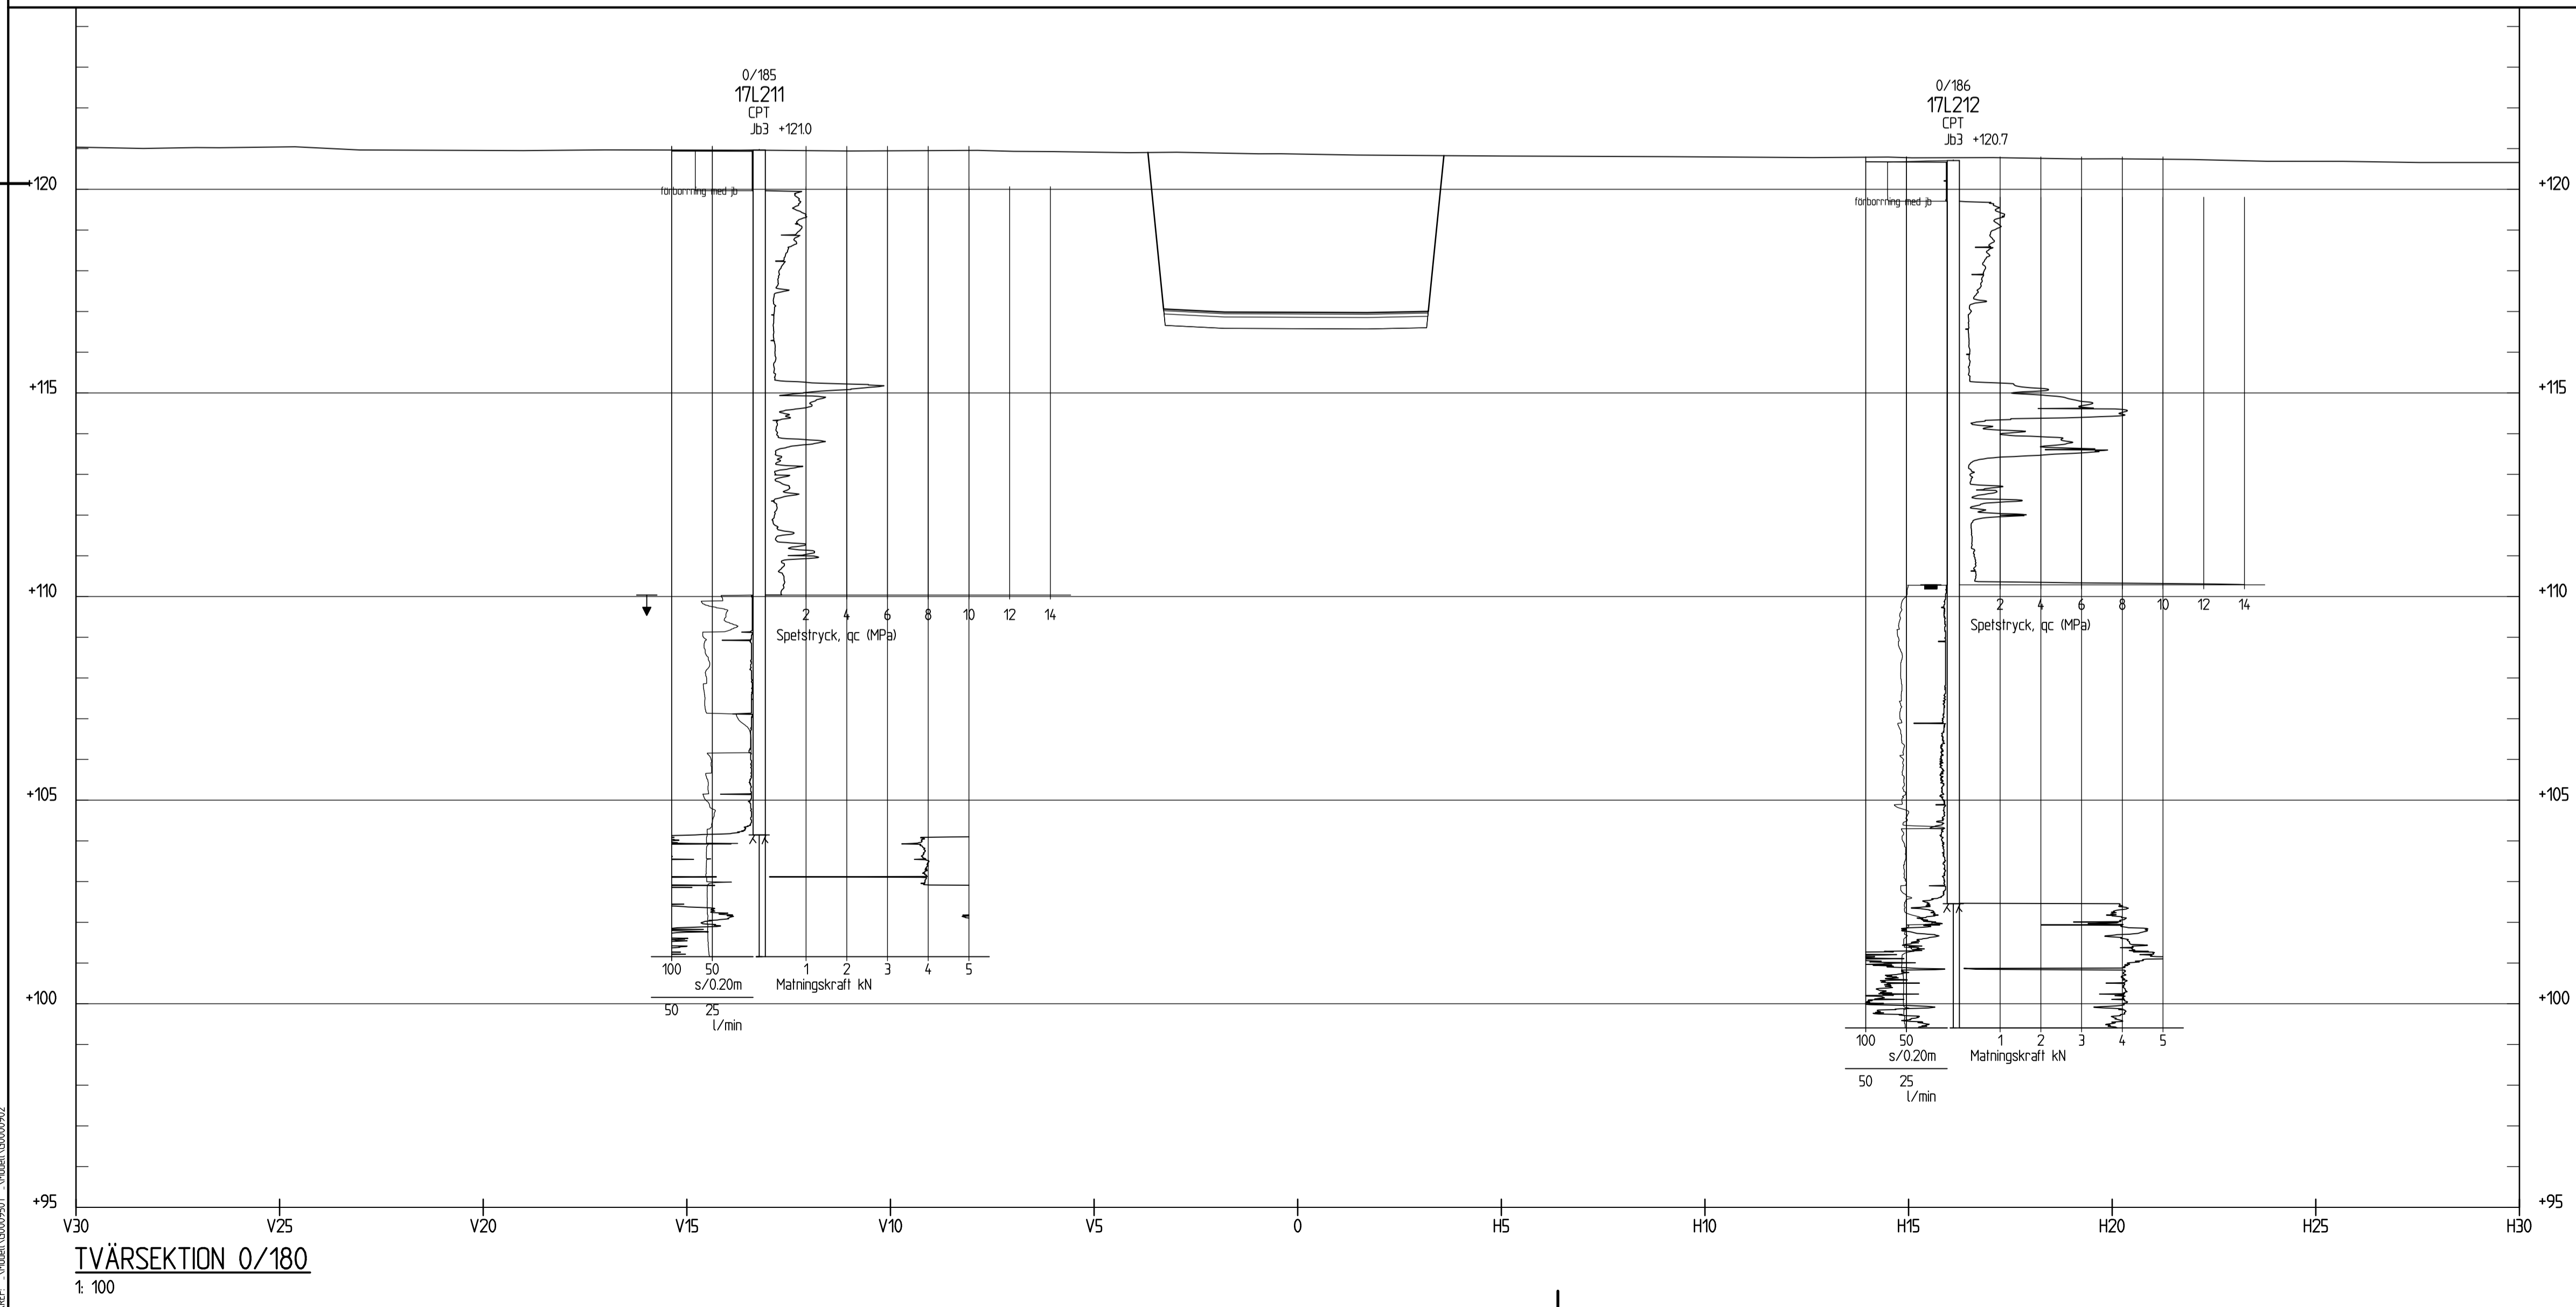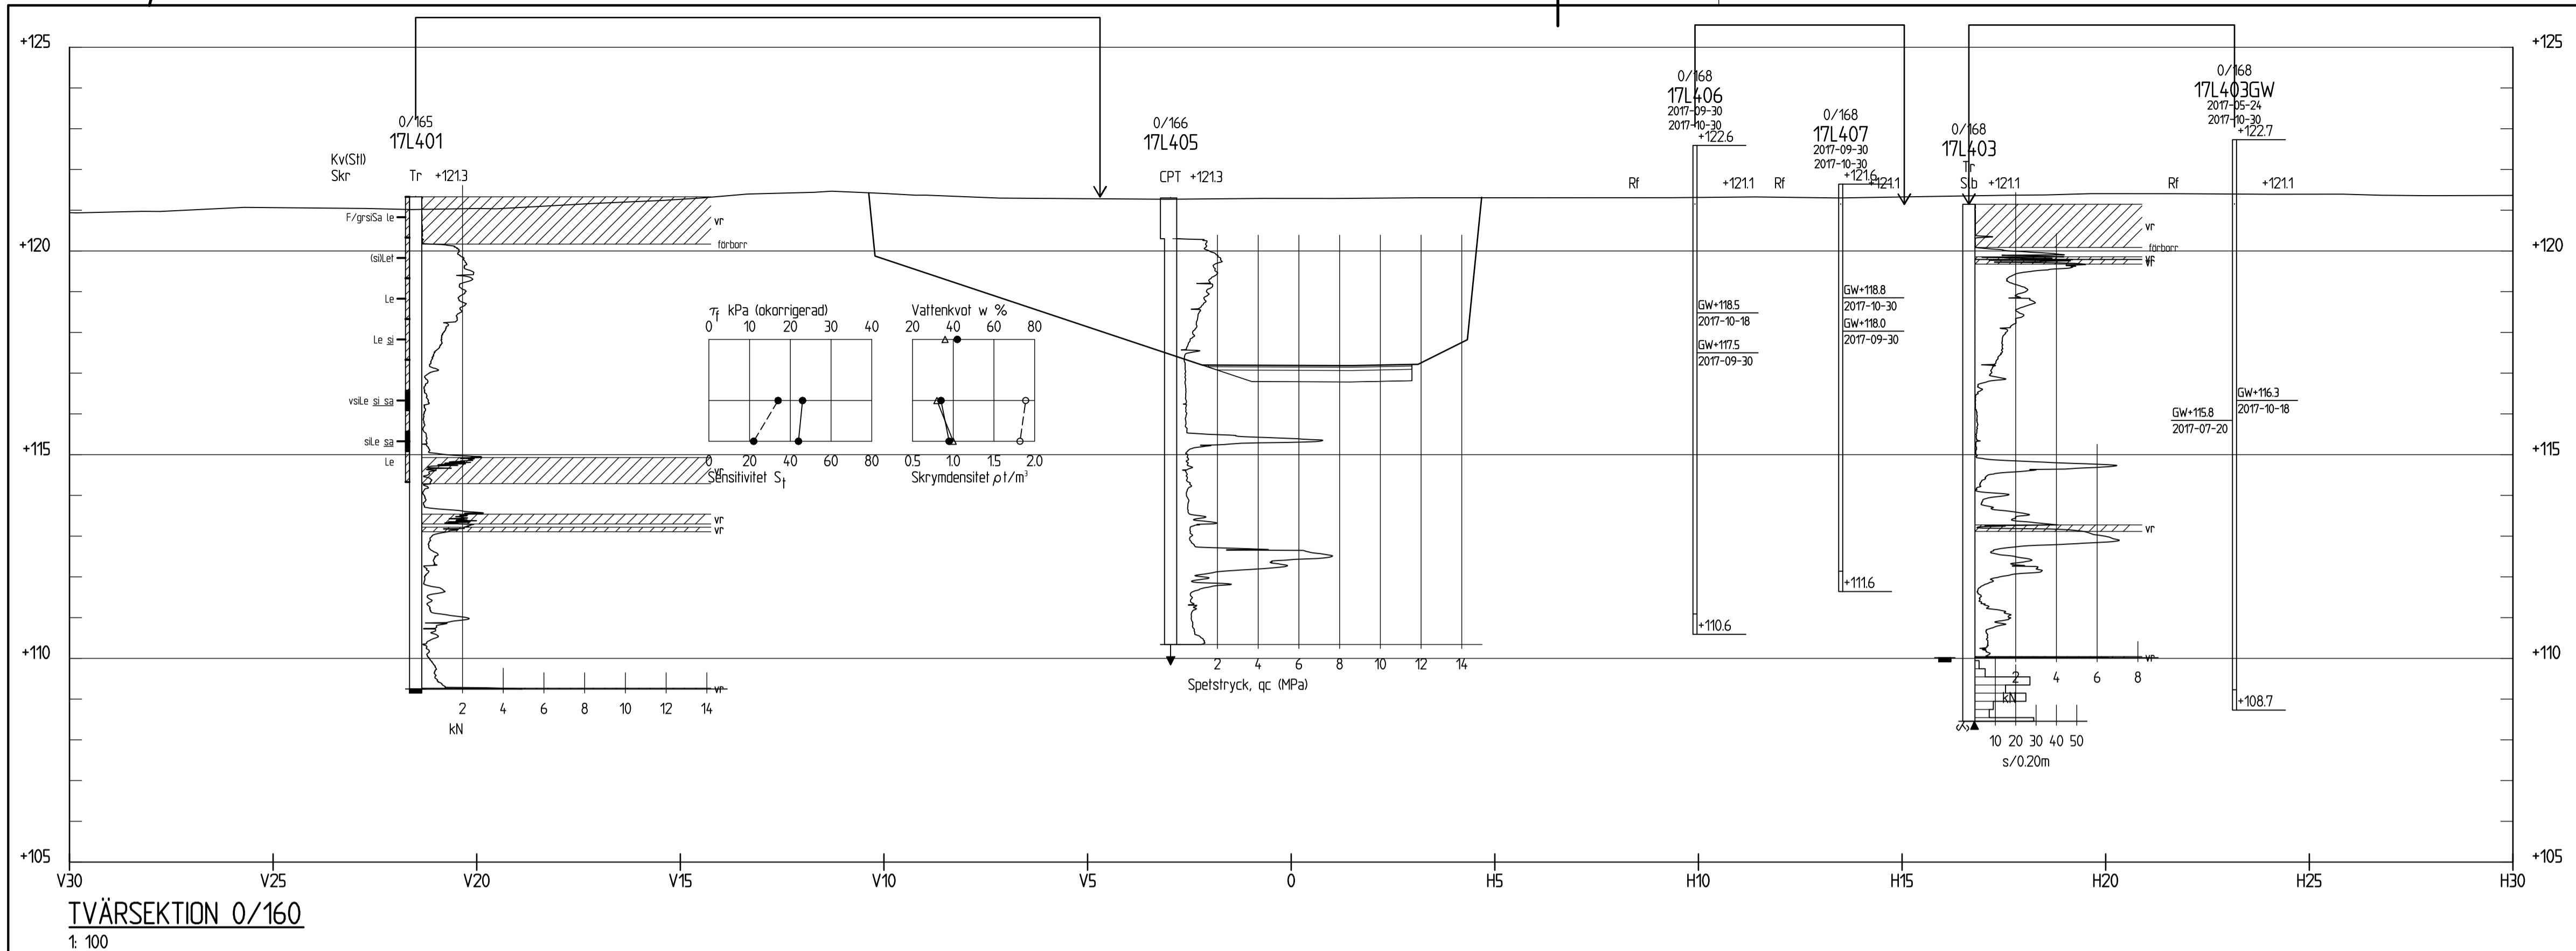

TECKENFÖRKLARING  
 KOORDINATSYSTEM: SWEREF99 15 00  
 HÖJDSYSTEM: RH2000

GEOTEKNISKA BETECKNINGAR ENL. SGF (WWW.SGF.NET)  
 RITNINGEN GÄLLER ENDAST GEOTEKNISK INFORMATION  
 FRÅN UTFÖRDA UNDERSÖKNINGAR.

### VÄGPLAN

GRANSKNINGSSTATUS / SYFTE		
HANDLINGSTYP <b>GRANSKNINGSHANDLING</b>		
DATUM 2017-11-06	LEVERANS / ÄNDRINGS-PM	
OBJEKT <b>E 18</b> <b>EKEBYKORSET - KARLSKOGA</b>		
DELOMRÅDE / BANDEL <b>1 E 18 EKEBYKORSET</b>		
ANLÄGGNINGEN 30 GEMENSAMT ANSLUTNINGSVÄGAR OCH PARALLELLVÄGAR		
OBJEKTNUMMER / KM 152644	KONSTRUKTIONNUMMER	
BESTÄLLARE <b>TRAFIKVERKET</b>	LEVERANTÖR <b>Loxia group</b>	
SKAPAD AV F HÖRNFELDT	UPPRÖSSNUMMER 15028	
GODKÄND AV L JOHANSSON	AVDELNING VÄG	
RITNINGSTYP <b>SEKTIONSRTNING</b>		
TEKNISKTOMRÅDE / INNEHÅLL <b>G GEOTEKNIK</b>		
BESKRIVNING		
GEOTEKNISK UNDERSÖKNING 10601 - SEKTION 0/160 & 0/180		
SKALA H=1:100 L=1:200 A1	FÖRVALTNINGSNUMMER	
RITNINGNUMMER 1 30 G 09 01	BLAD	NÄSTA BLAD BET

K:\SE\_1\KORSET\000901\_10601\000902

Ritning: L:\5028 E18 Ekebykorset\10601\000901\000902.dwg Skapad av: Fredrik Hörnfeldt 2017-11-30 10:34