



10601

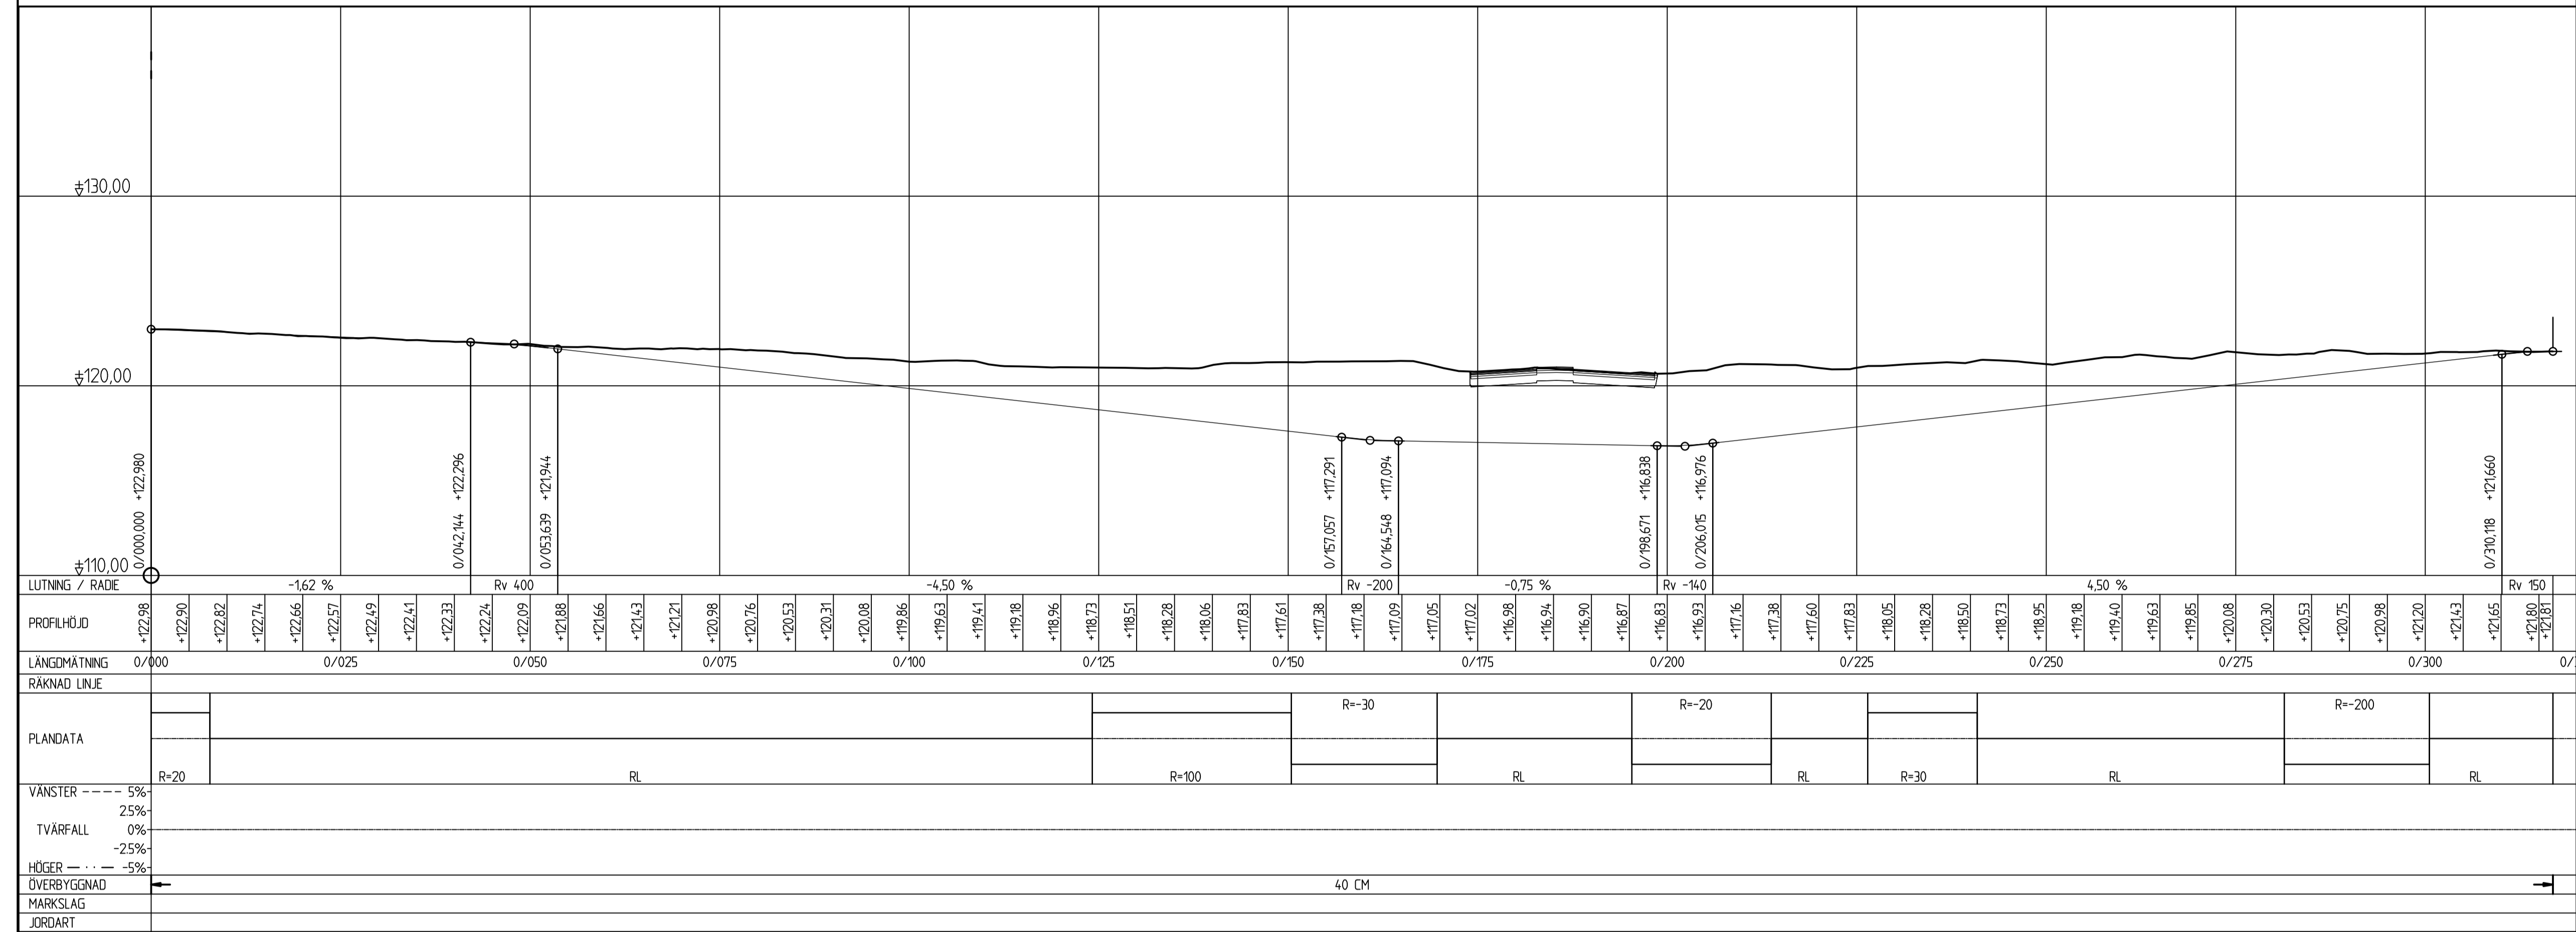

TECKENFÖRKLARING


— BEF MARK
 — PROFILLINJE

10701

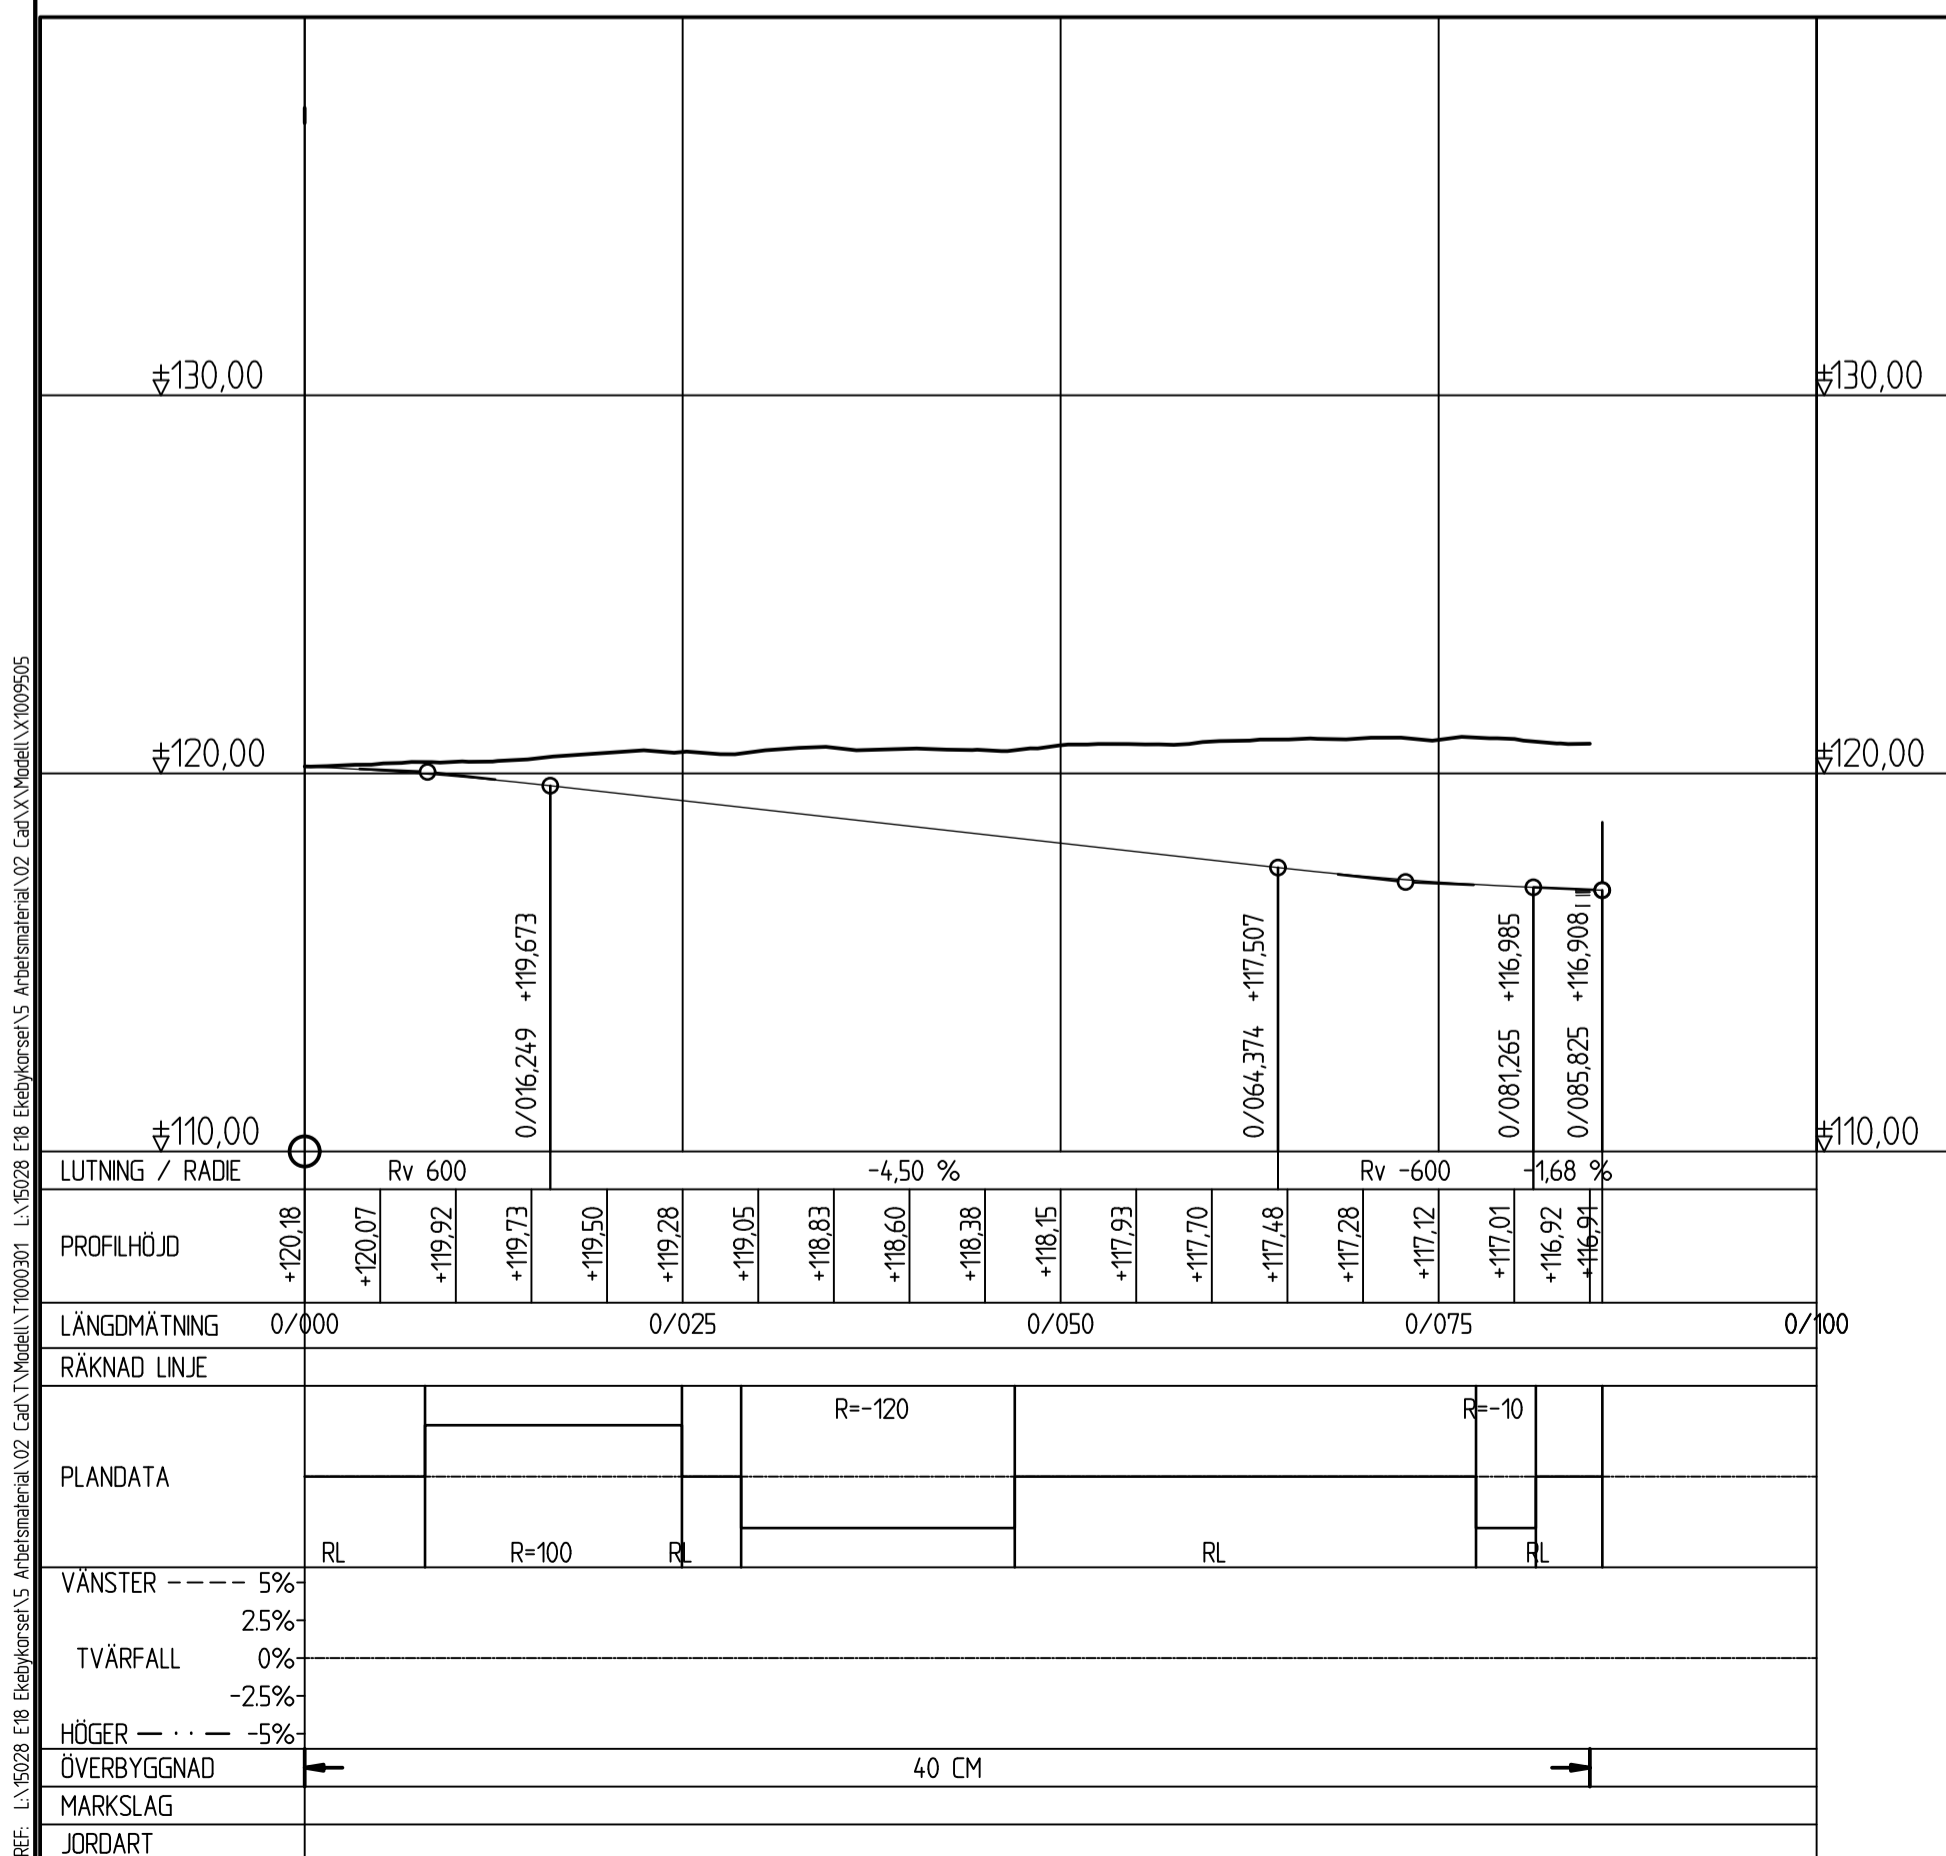

VÄGPLAN

GRANSKNINGSSTATUS / SYFTE	
HANDLINGSTYP GRANSKNINGSHANDLING	
DATUM 2017-11-06	LEVERANS / ÄNDRINGS-PM
OBJEKT E 18 EKEBYKORSET - KARLSKOGA	
DELOMRÅDE / BANDEL 1 E 18 EKEBYKORSET	
ANLÄGGNINGENS 30 GEMENSAMT ANSLUTNINGSVÄGAR OCH PARALLELVÄGAR	
OBJEKTNUMMER / KM 152644	KONSTRUKTIONNUMMER
BESTÄLLARE TRAFIKVERKET	LEVERANTÖR Loxia group
SKAPAD AV F HÖRNFELDT	UPPRÖSSNING 15028
GRANSKAD AV R OLÖFSSON	AVDELNING VÄG
RITNINGSTYP PROFILRITNING	
TEKNIKOMRÅDE / INNEHÅLL T VÄGUTFORMNING OCH TRAFIK	
BESKRIVNING PROFILER GC-VÄGAR	
10601 - SEKTION 0/000 - 0/316 10701 - SEKTION 0/000 - 0/085	
SKALA H=1:200 L=1:500 A1	FORMAT FÖRVALTNINGSNUMMER
RITNINGNUMMER 1 30 T 03 01	BLAD NÄSTA BLAD BET

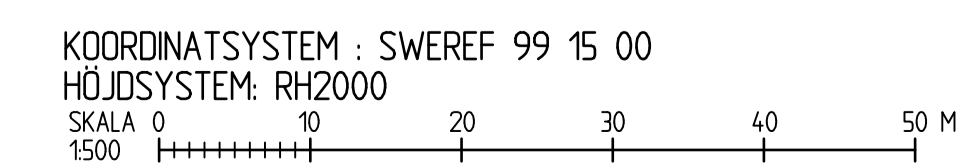

ÖSK - L:\5208 E8 Ekebykorset\5. Profilritning\02 GC-V Vägar\10601-10701.dwg
 ÖSK - L:\5208 E8 Ekebykorset\5. Profilritning\02 GC-V Vägar\10701.dwg
 ÖSK - L:\5208 E8 Ekebykorset\5. Profilritning\02 GC-V Vägar\10701.dwg

