



10601

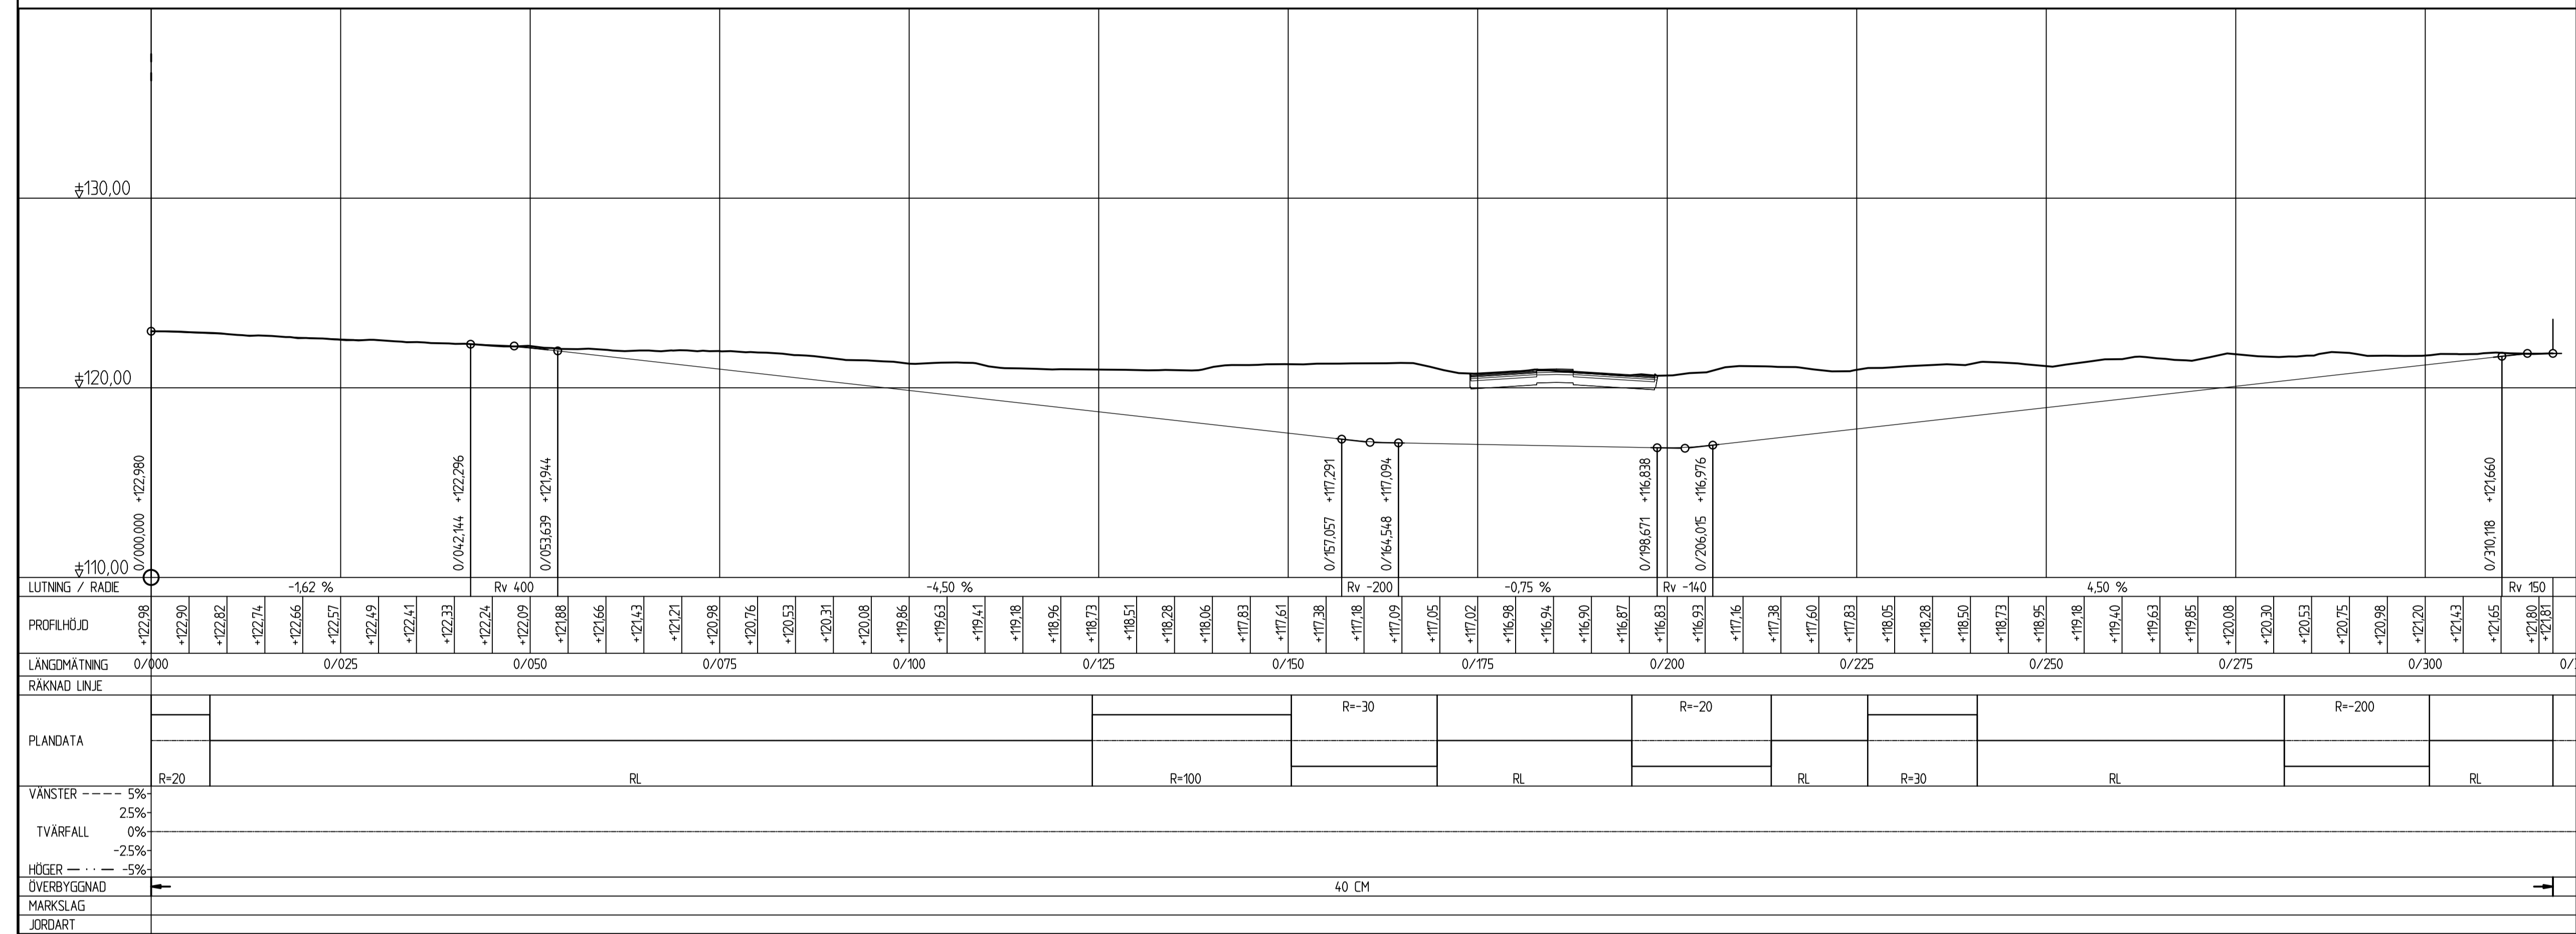

TECKENFÖRKLARING

- BEF MARK
- PROFILLINJE

10701

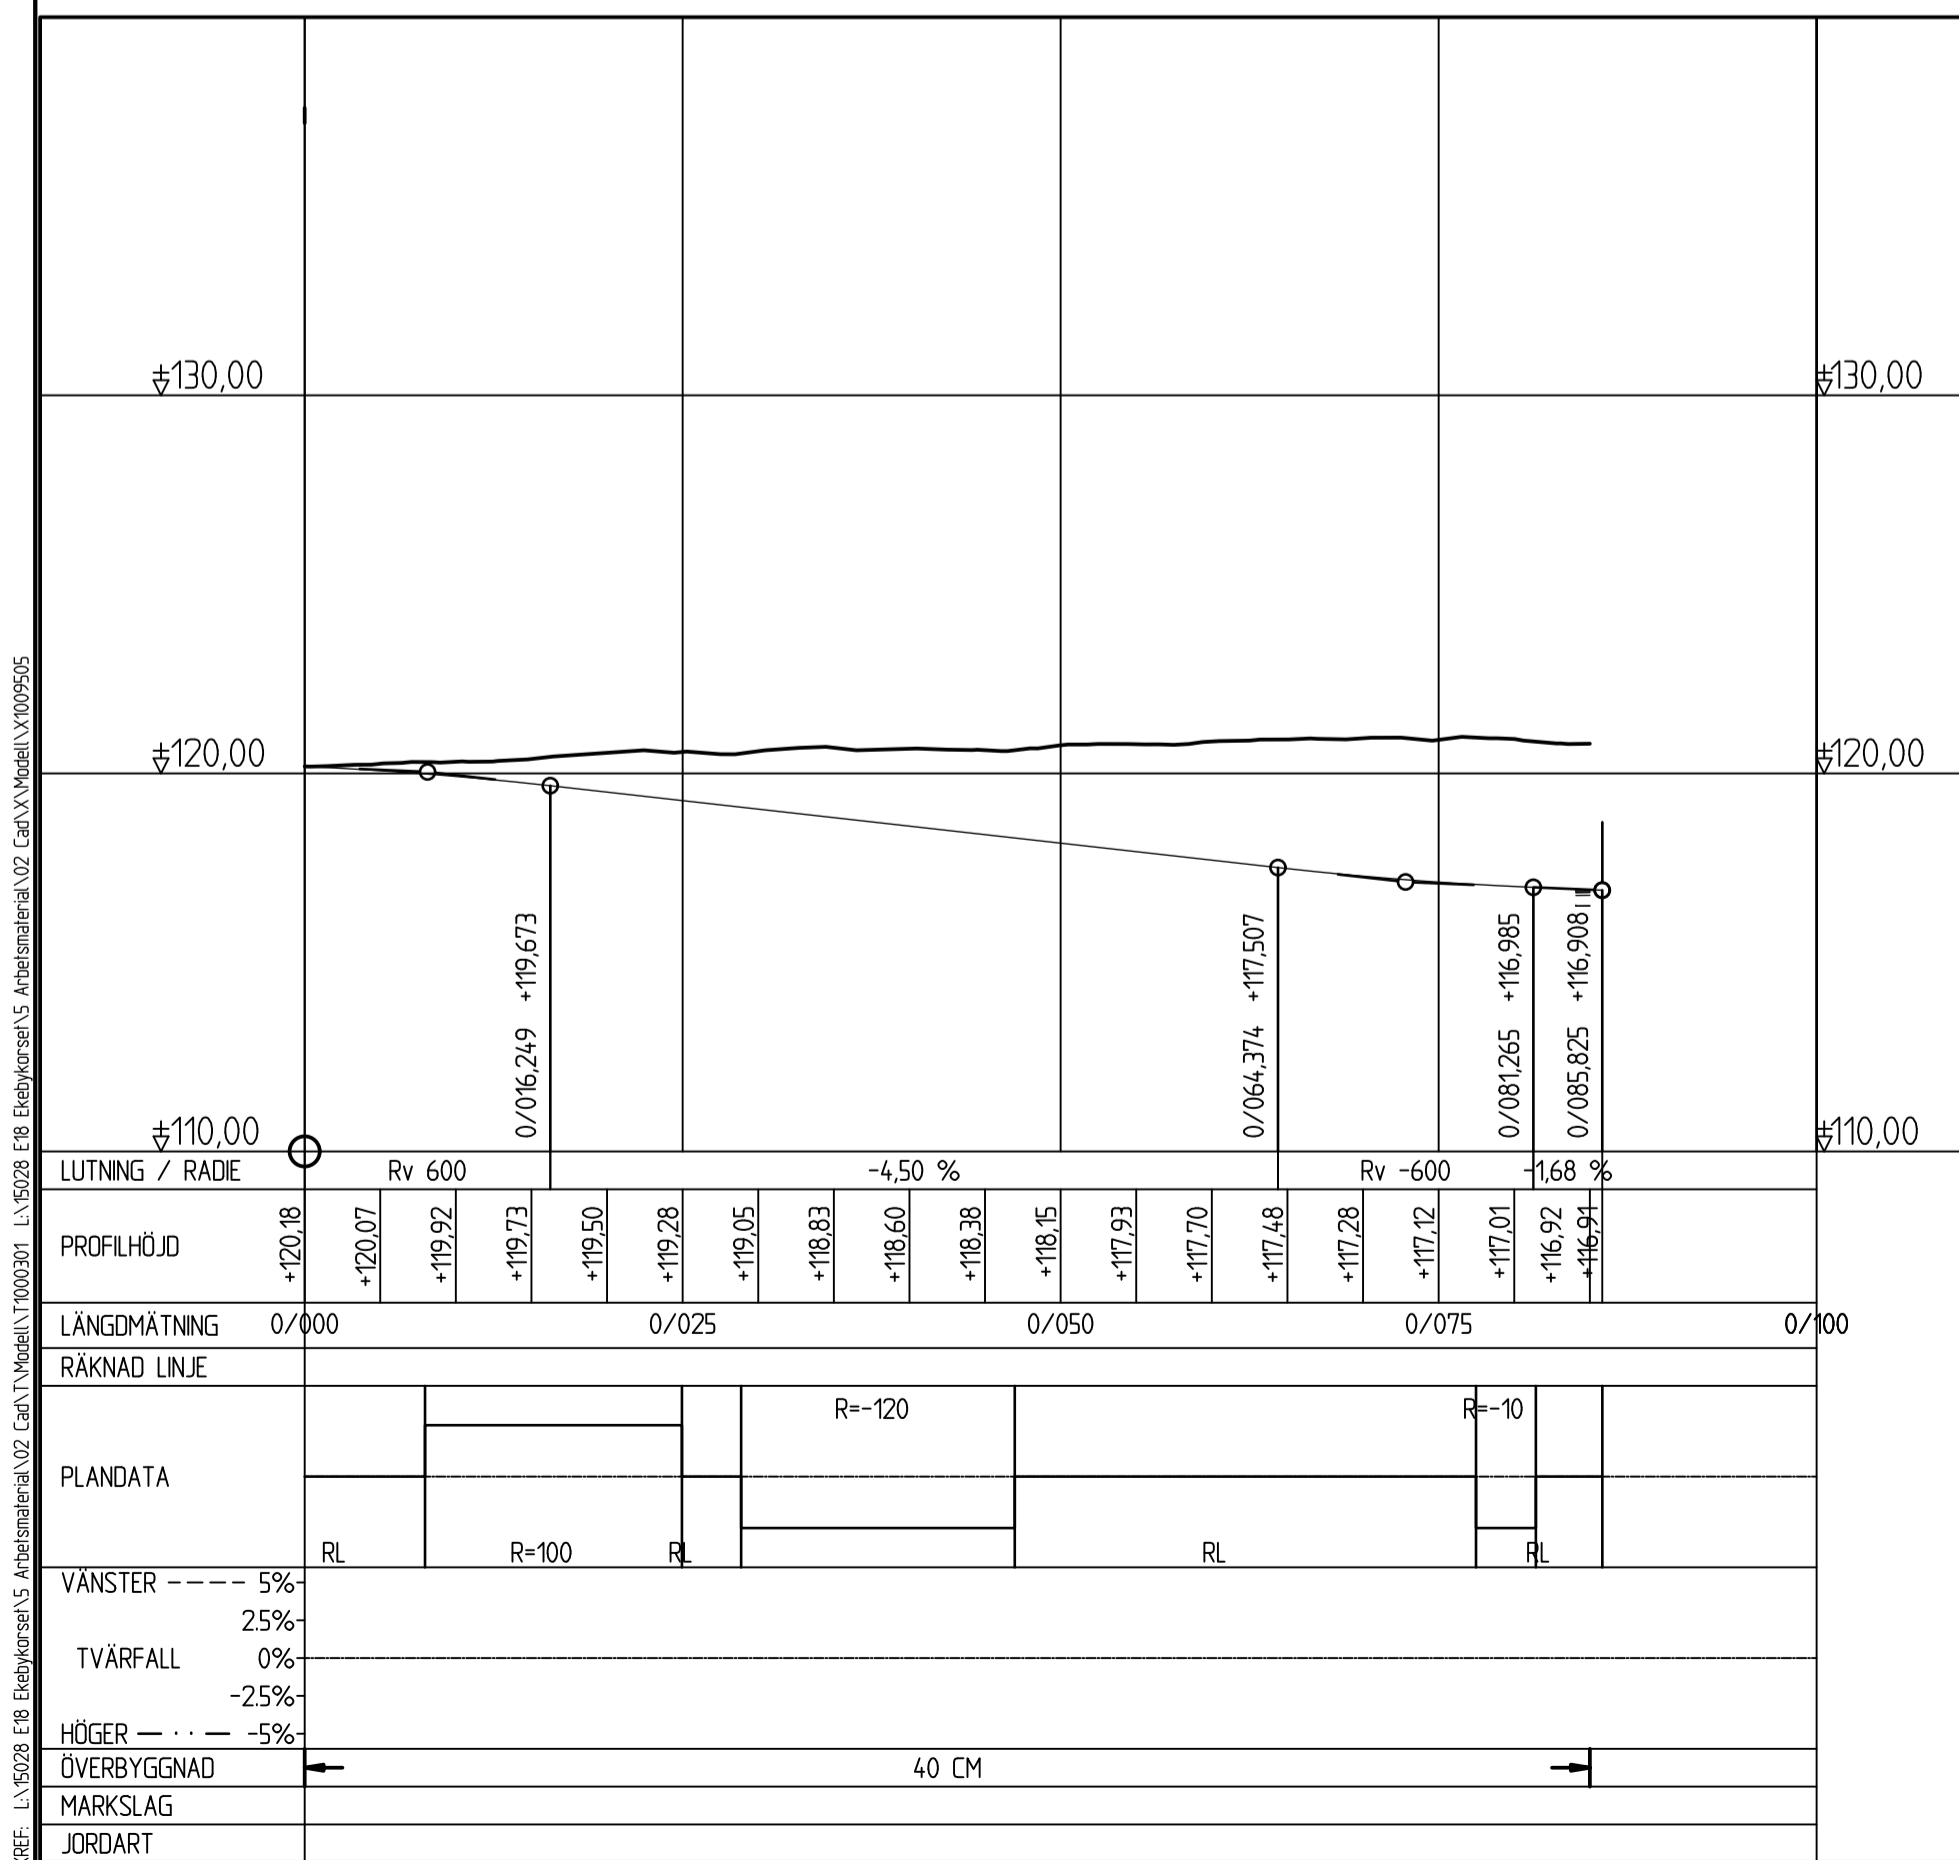

VÄGPLAN

GRANSKNINGSSTATUS / SYFTE	
HANDLINGSTYP FASTSTÄLLESEHANDLING	
DATUM 2018-04-06	LEVERANS / ÄNDRINGS-PM
OBJEKT E 18 EKEBYKORSET - KARLSKOGA	
DELOMRÅDE / BANDEL 1 E 18 EKEBYKORSET	
ANLÄGGENDE 30 GEMENSAMT ANSLUTNINGSVÄGAR OCH PARALLELVÄGAR	
OBJEKTNUMMER / KM 152644	KONSTRUKTIONNUMMER
BESTÄLLARE TRAFIKVERKET	LEVERANTÖR Loxia group
SKAPAD AV F HÖRNELDT	UPPRÅSNINGSNUMMER 15028
GRANSKAD AV R OLOFSSON	AVDELNING VÄG
RITNINGSTYP PROFILRITNING	
TEKNIKOMRÅDE / ANEHÄLL T VÄGUTFORMNING OCH TRAFIK	
BESKRIVNING PROFILER GC-VÄGAR	
10601 - SEKTION 0/000 - 0/316	
10701 - SEKTION 0/000 - 0/085	
SKALA H=1:200 L=1:500 A1	FÖRVALTNINGSNUMMER
RITNINGNUMMER 1 30 T 03 01	BLAD NÄSTA BLAD BET

KOORDINATSYSTEM : SWEREF 99 15 00
HÖJDSYSTEM : RH2000