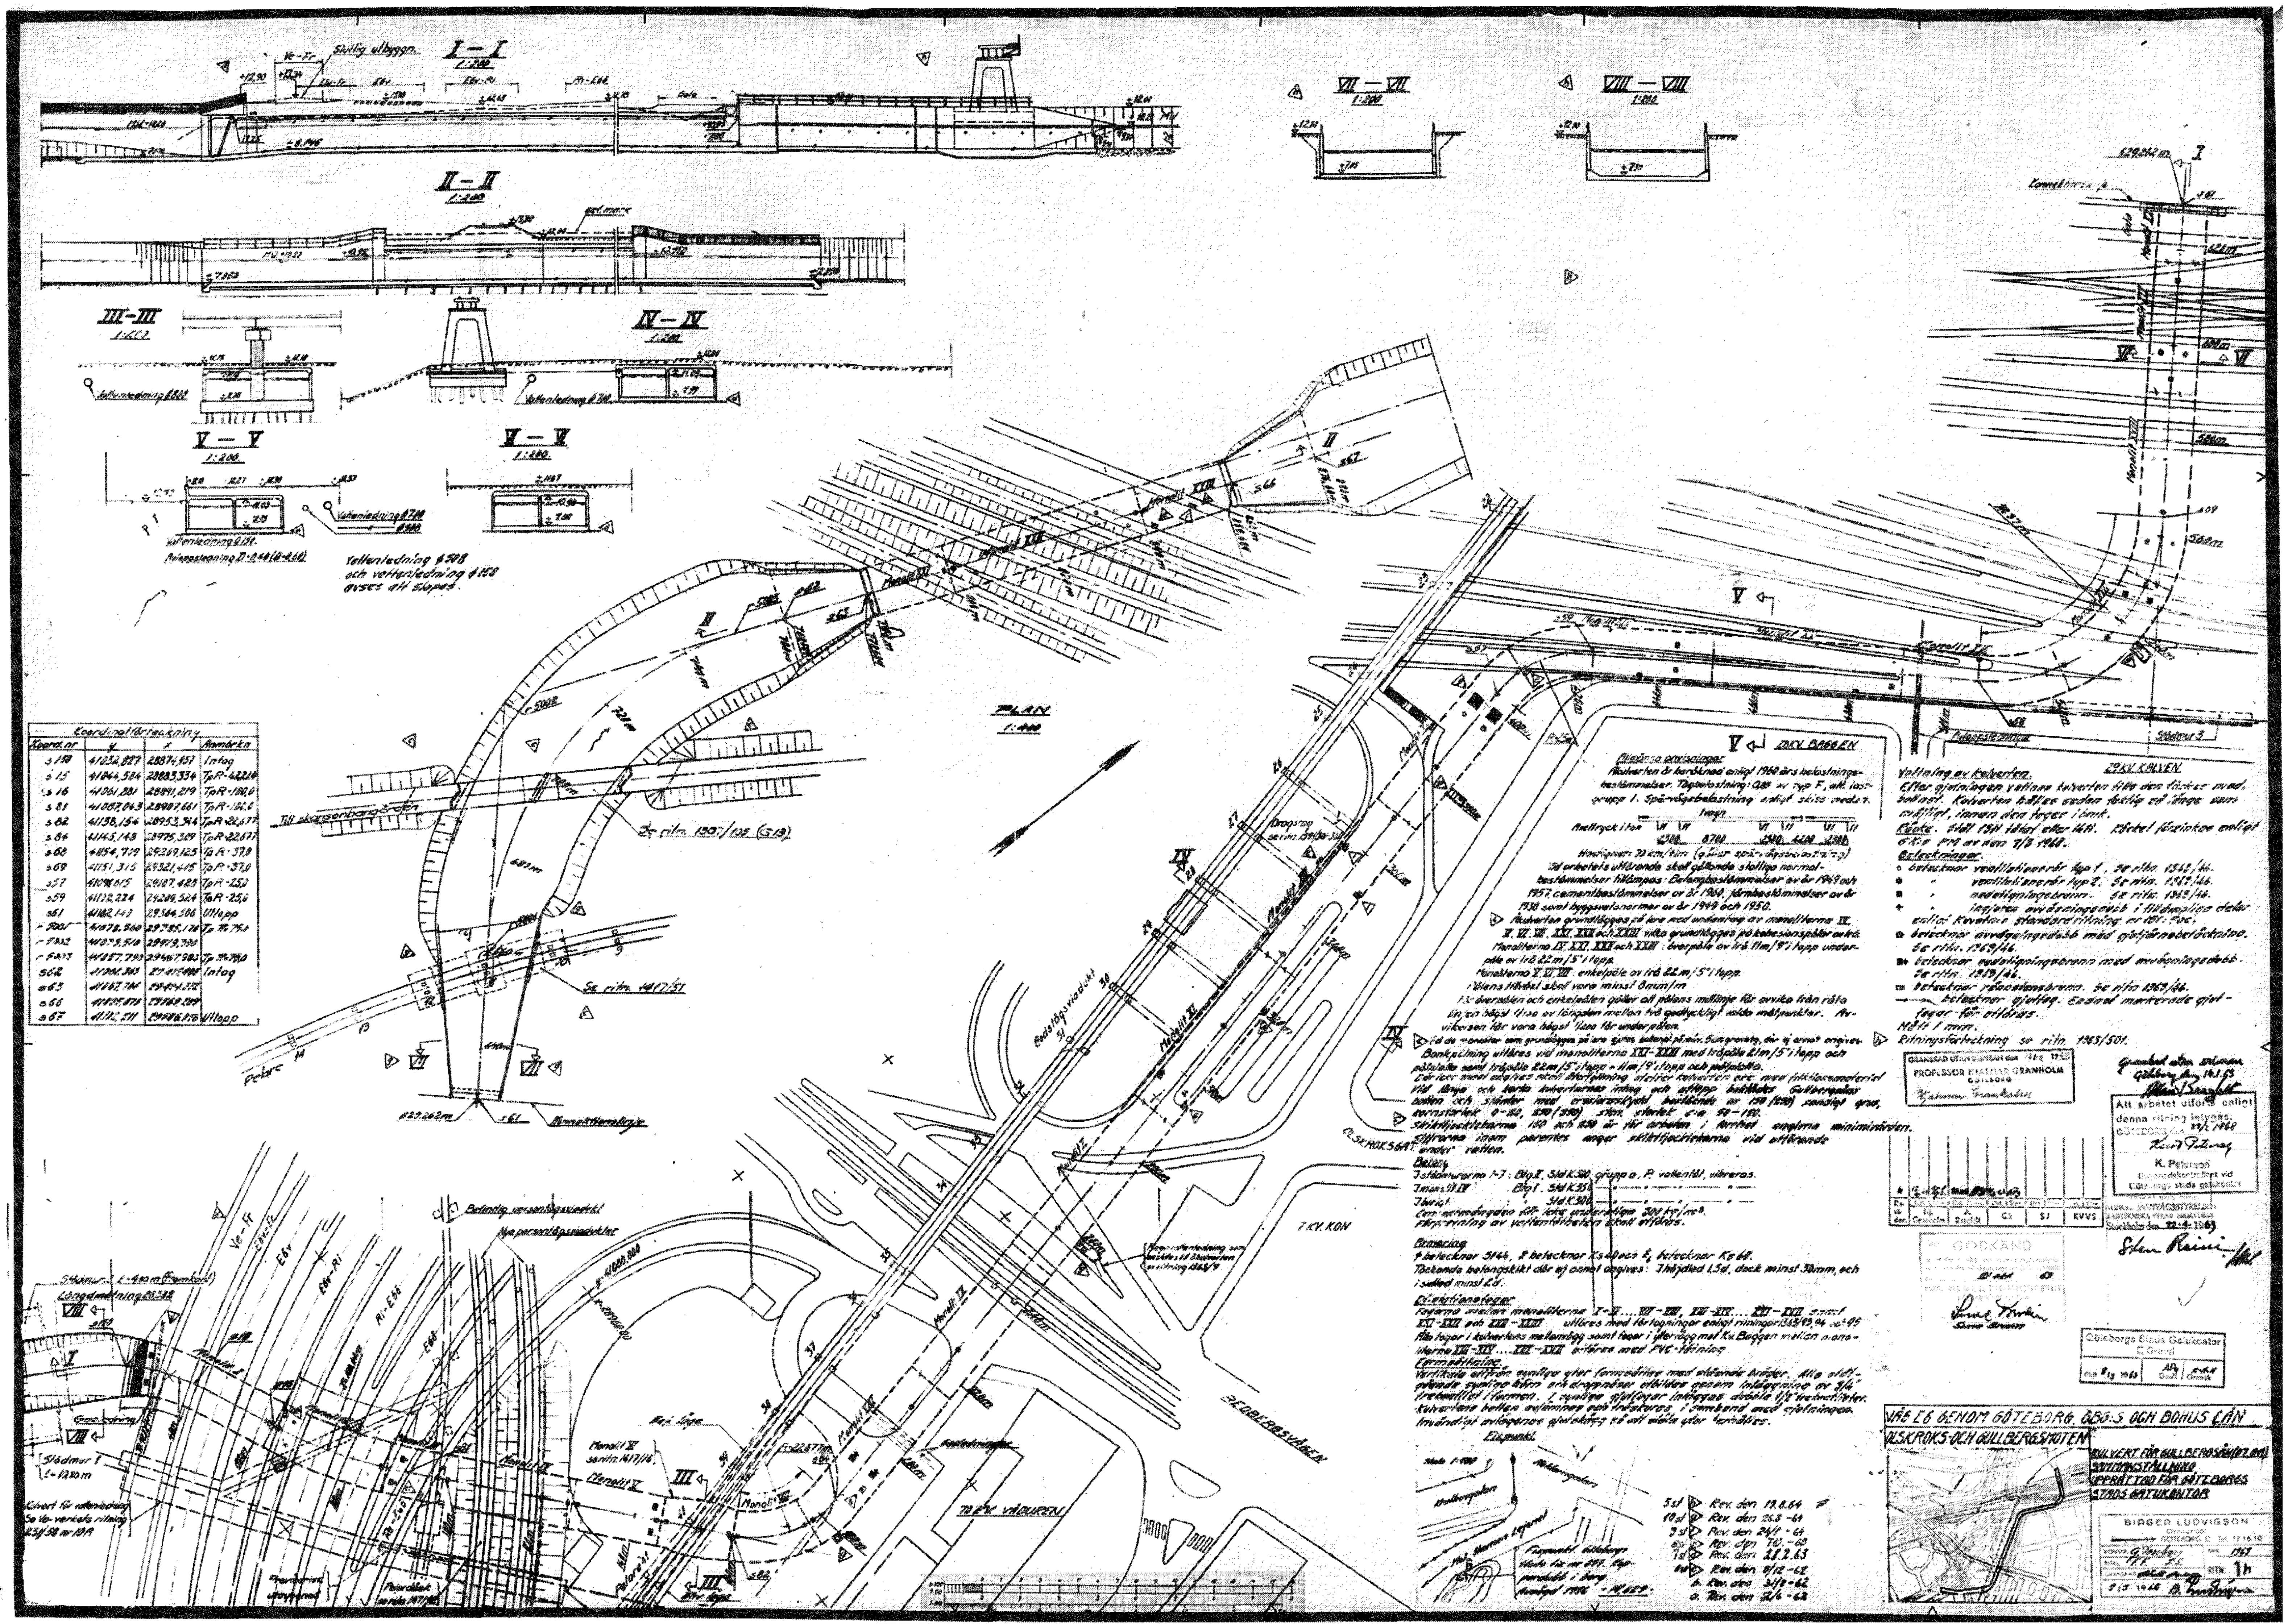

Koordinatförteckning			
Koord. nr	y	x	Anmärkn
s 150	41032,827	28874,957	Intag
s 15	41044,584	28883,334	TpR-42224
s 16	41061,881	28891,219	TpR-180,0
s 81	41087,043	28907,661	TpR-180,0
s 82	41138,154	28953,344	TpR-22,677
s 84	41145,148	28975,309	TpR-22,677
s 68	41154,719	29269,125	TpR-37,0
s 69	41151,315	29321,415	TpR-37,0
s 57	41096,615	29187,425	TpR-25,0
s 59	41132,224	29209,524	TpR-25,0
s 61	41182,143	29364,506	Utlopp
r 5001	41078,560	29785,176	Tp R-75,0
r 5002	41073,510	29419,390	
r 5003	41057,793	29467,980	Tp R-75,0
s 62	41066,303	29412,488	Intag
s 65	41067,746	29474,772	
s 66	41125,878	29769,289	
s 67	41112,211	29796,156	Utlopp