
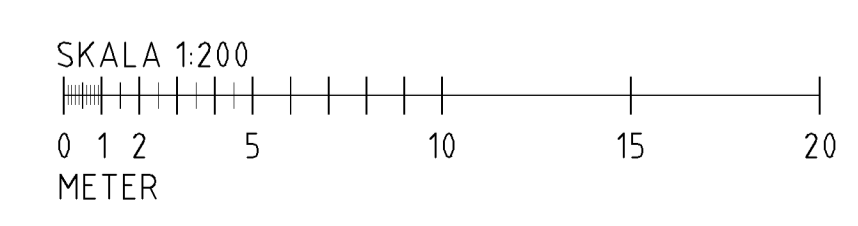
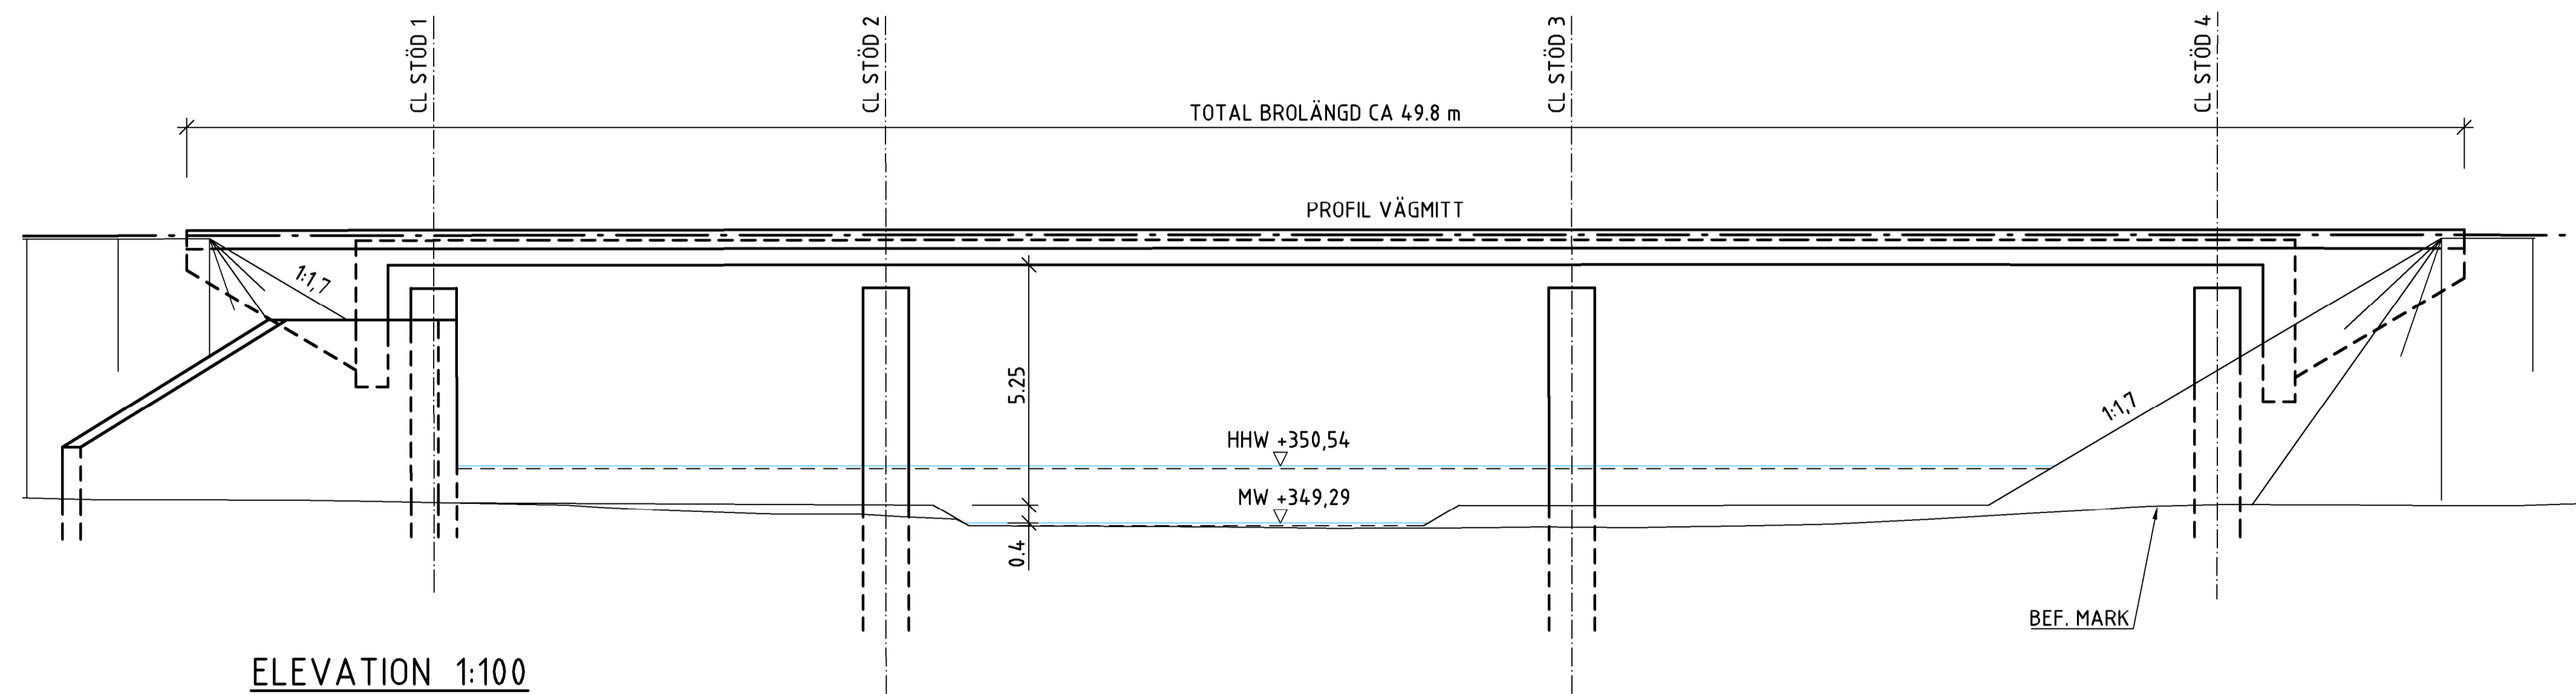


SEKTION FARBANA
1:50

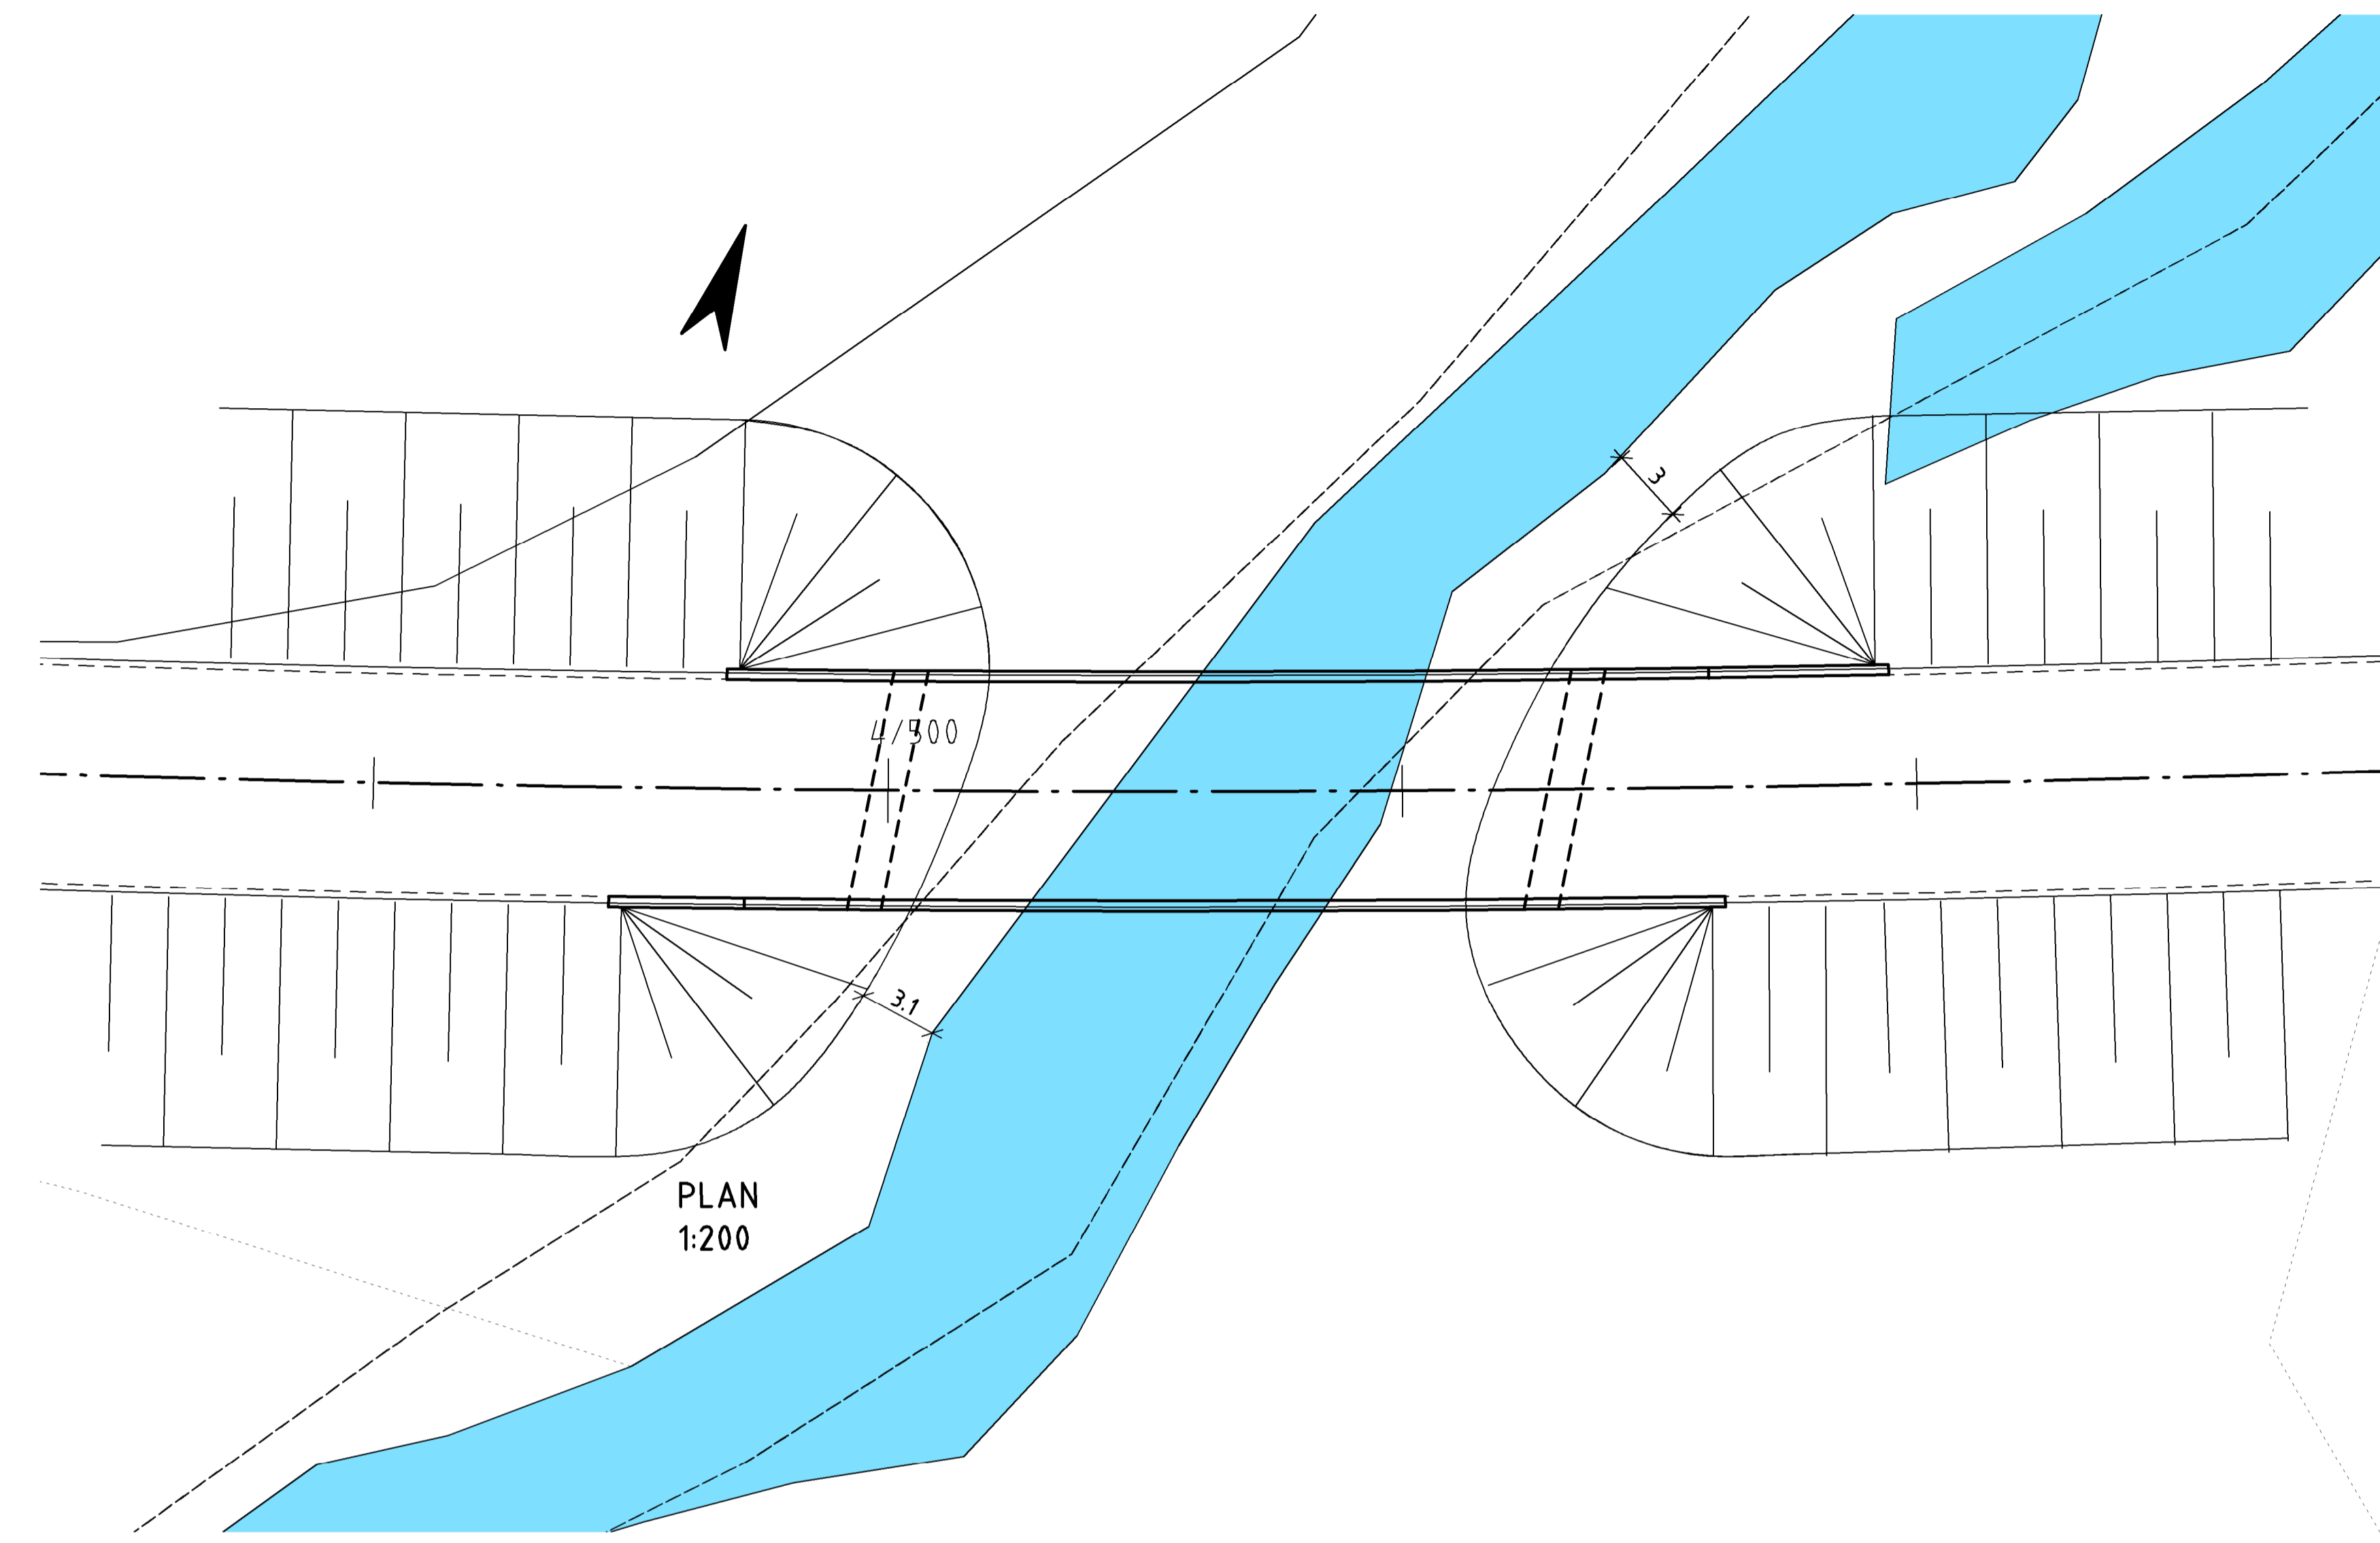

TYP AV PLAN			VÄGPLAN		
GRANSKNINGSSTATUS / SYFTE					
HANDLINGSTYP					
DATUM 2019-08-14			LEVERANS / ÄNDRINGS-PM		
OBJEKT E45 RENGSJÖN-ÄLVROS					
DELOMRÅDE / BANDEL RENGSJÖN-ÄLVROS					
ANLÄGGNINGSDDEL E45 RENGSJÖN-ÄLVROS					
OBJEKTNUMMER / KM 150186			KONSTRUKTIONNUMMER		
BESTÄLLARE TRAFIKVERKET			LEVERANTÖR 		
SKAPAD AV C NORRMAN			UPPDRAGSNUMMER 10221430		
GODKÄND AV D WORMÖ			ÄVDELNING CIVILS		
RITNINGSTYP SEKTION					
TEKNIKOMRÅDE / INNEHÅLL KONSTRUKTIONER					
BESKRIVNING FÖRSLAGSSKISS BRO ÖVER RENGAN					
SKALA 1:100 1:200		FORMAT A1		FÖRVALTNINGSNUMMER	
RITNINGNUMMER 101K2001		BLAD		NÄSTA BLAD	
		BET			