







KOORDINATSYSTEM PLAN: SWEREF 99 1200
 KOORDINATSYSTEM I HÖJD: RH 2000

FÖRKLARINGAR

-  PROJEKERAD PROFIL
-  MARK
-  BERG

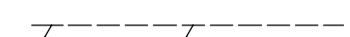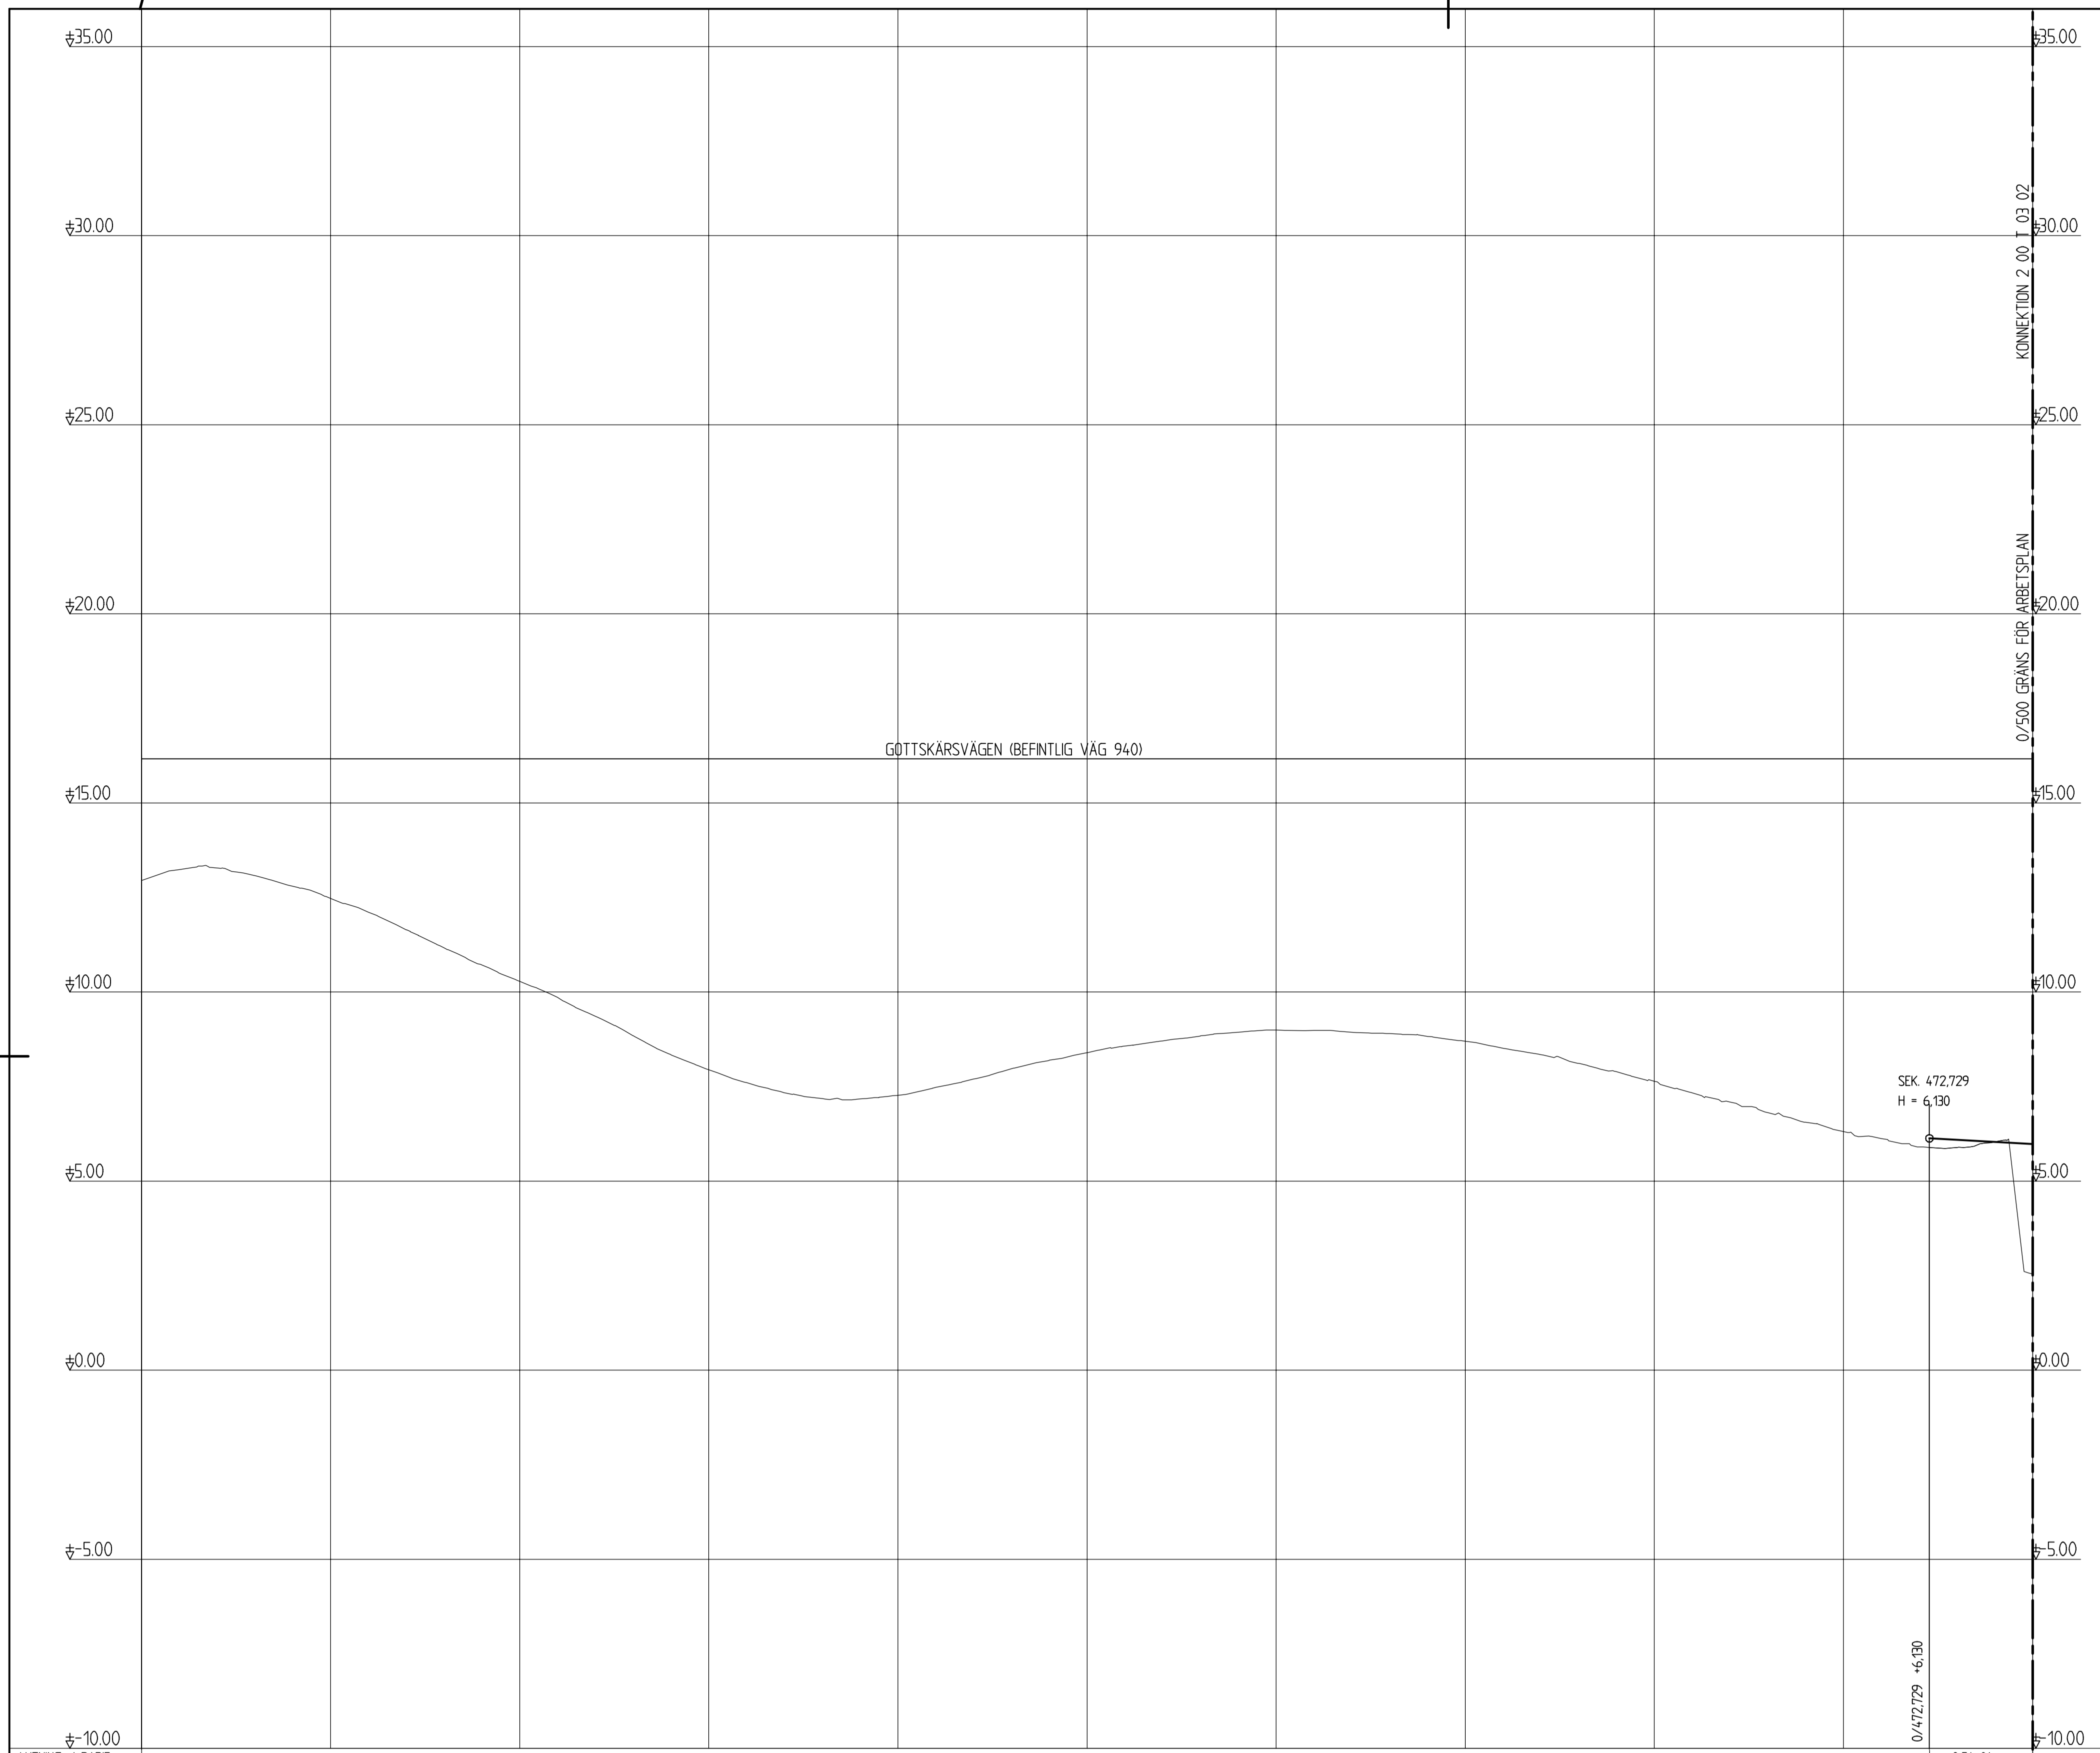

LUTNING / RADE											-0.54 %	
PROFILHÖJD												
LANGMÄTNING	0/000	0/050	0/100	0/150	0/200	0/250	0/300	0/350	0/400	0/450	0/500	
RAKNAD LINJE	2 01											
PLANDATA			R=200				R=350				A=140	
	RL	R=90		R=400	RL		R=400	RL				
VÄNSTER	5%	25%										
TVÄRFALL	0%											
HÖGER	-25%											
ÖVERBYGGNAD												
MARKSLAG	BEF VÄG											
JORDART	FRIKTIONSJORD LERA											

REV	ANT	ÄNDRINGEN AVSER	GODK	DATUM	VV DATUM	VV DIARENUMMER
ARBETSPLAN						
			VÄG 940 DELEN RÖSAN - FORSBÄCK			
			GEMENSAMT KM 0/000 - 0/500			
WSP Samhällsbyggnad Box 13033 402 51 GÖTEBORG			Tel: 031-727 25 00 Fax: 031-727 25 01			
UPPDRAGSANSVARIG RUTH NOCKE		UPPDRAGSNUMMER 10162213		PROFIL		
KONSTR V KARLSSON		GRANSK B LINDELÖF		KONSTRUKTIONSR	FORMAT	SKALA
GÖTEBORG		2013-03-15		106 705	A1	1:100 1:1000
				OBJEKT NR	RITINGSNR	REV
				106 705	200T0301	