


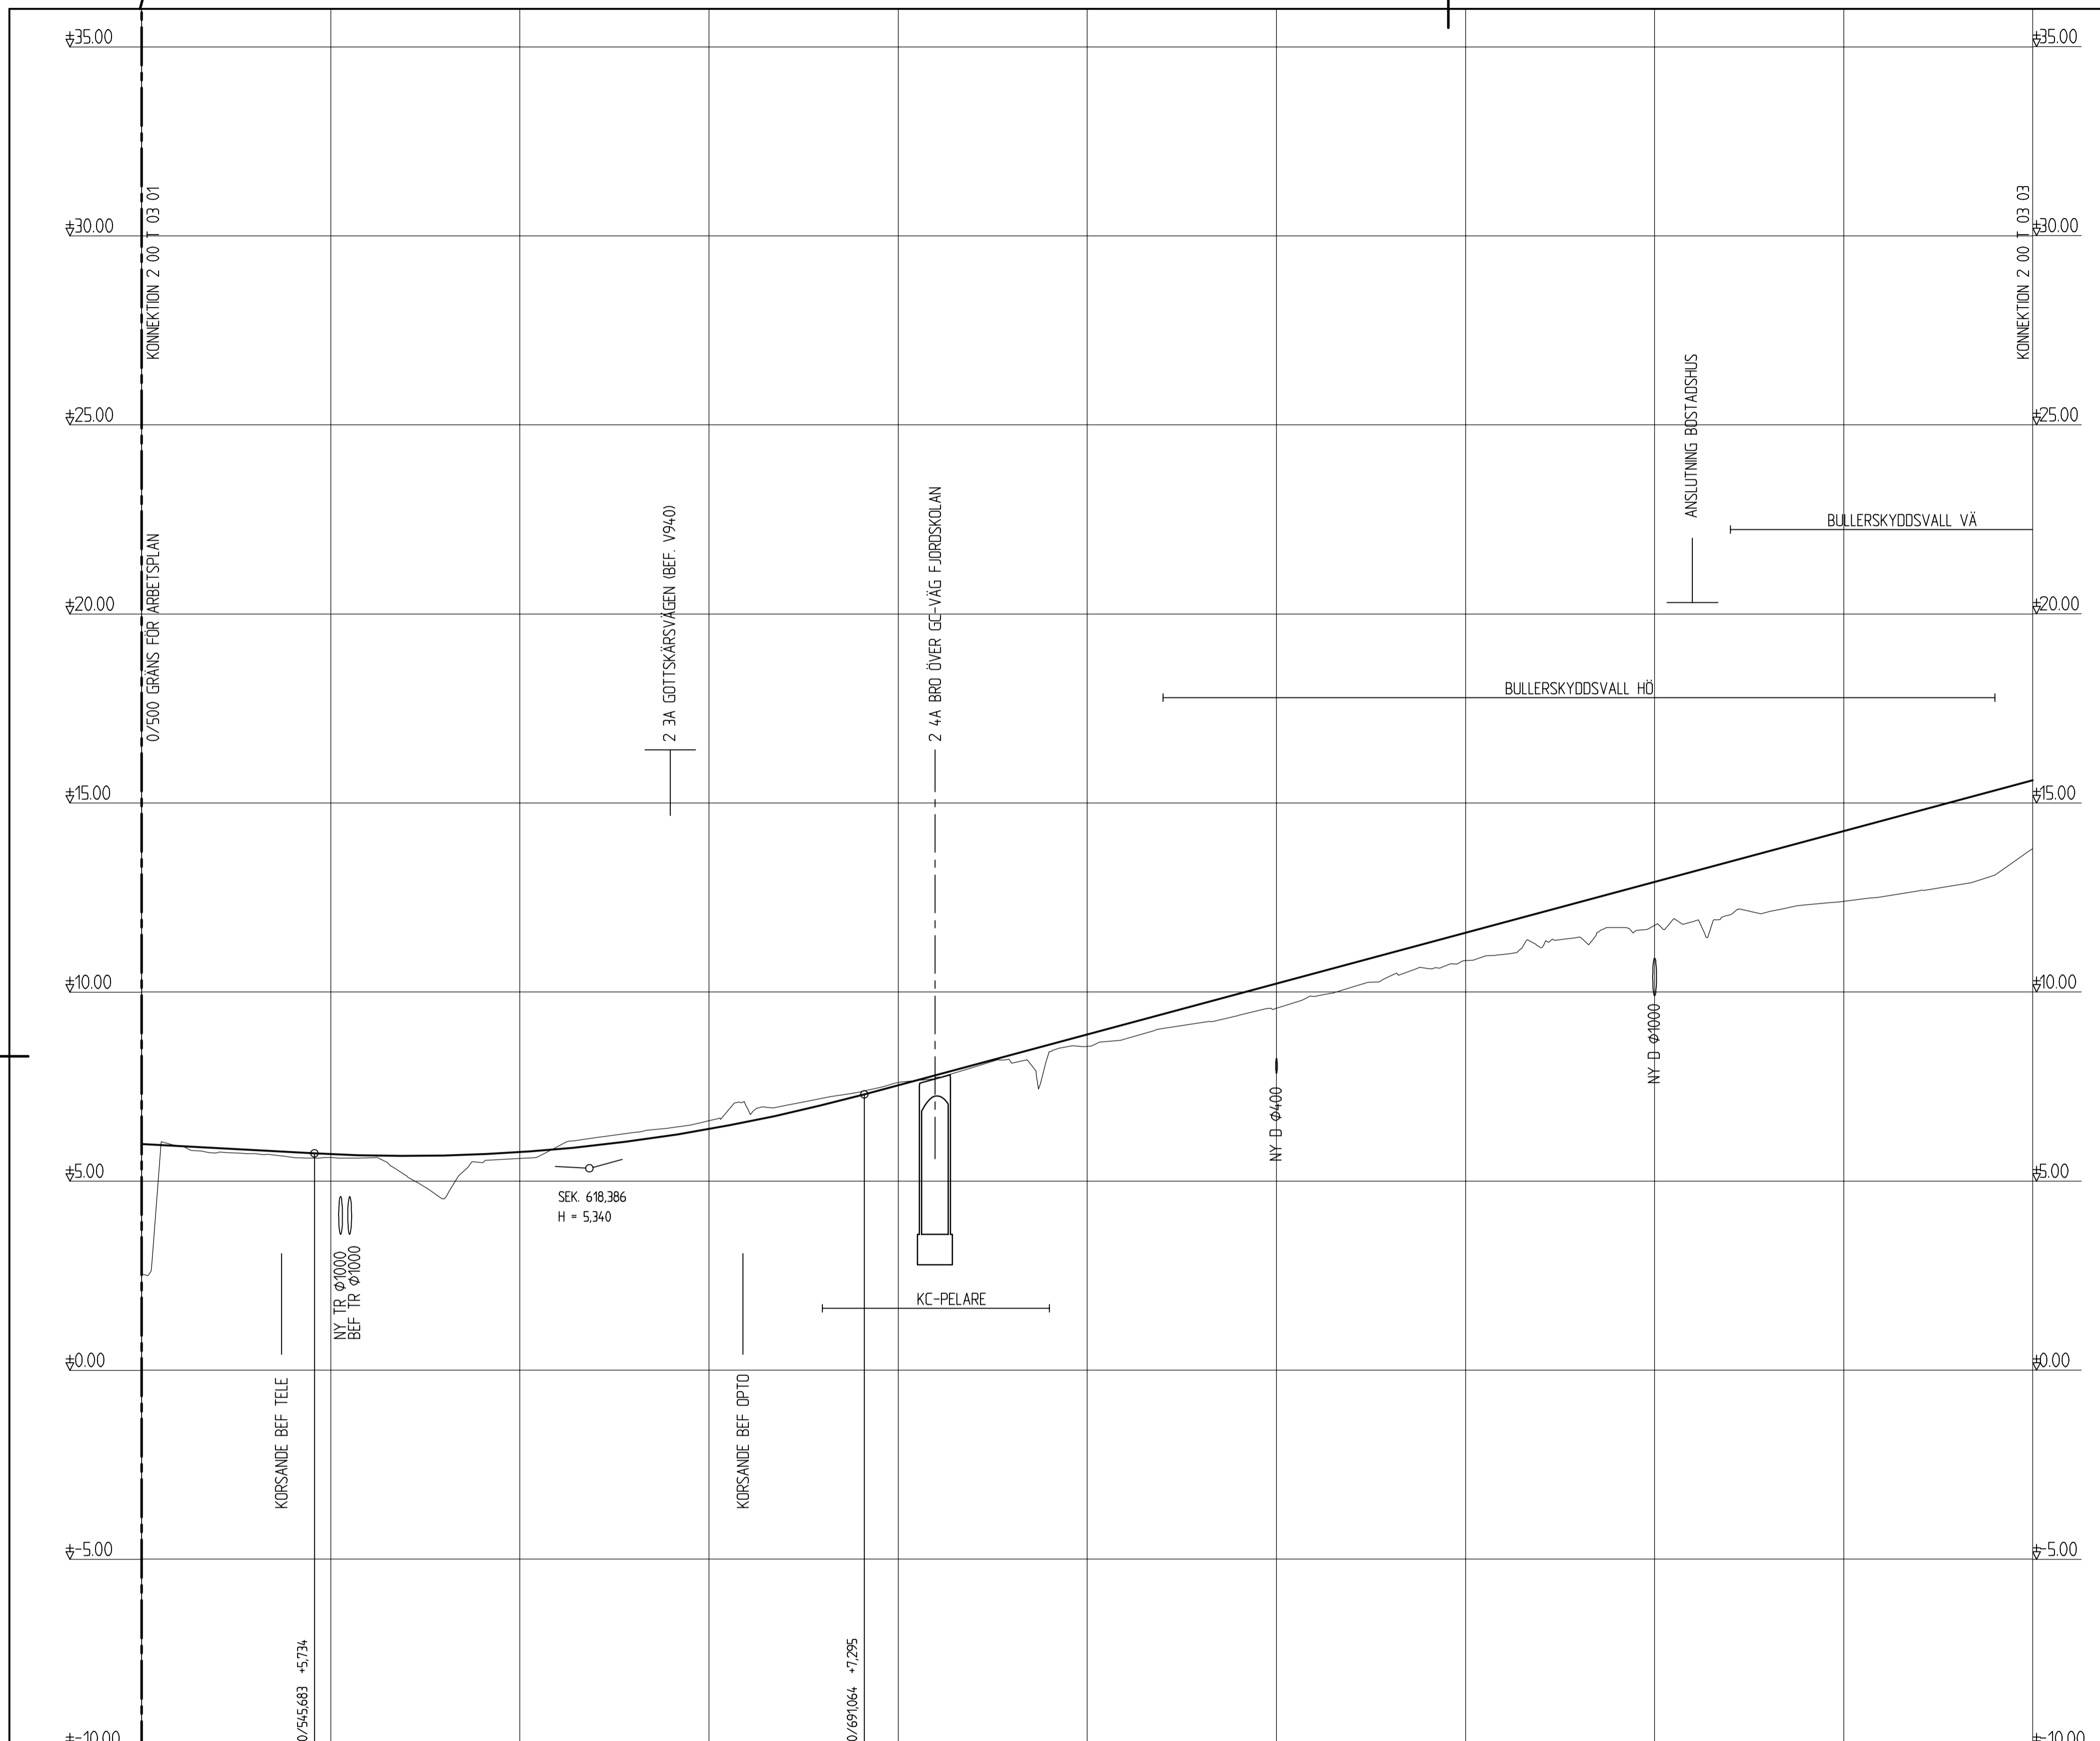



KOORDINATSYSTEM PLAN: SWEREF 99 1200
 KOORDINATSYSTEM I HÖJD: RH 2000

FÖRKLARINGAR

-  PROJEKERAD PROFIL
-  MARK
-  BERG



LUTNING / RADE	-0.54 %										Rv -4500										2.69 %																																		
PROFILHÖJD	+5.93	+5.87	+5.82	+5.77	+5.71	+5.68	+5.67	+5.68	+5.71	+5.77	+5.85	+5.94	+6.07	+6.21	+6.38	+6.57	+6.78	+7.01	+7.27	+7.54	+7.80	+8.07	+8.34	+8.61	+8.88	+9.15	+9.42	+9.69	+9.96	+10.22	+10.49	+10.76	+11.03	+11.30	+11.57	+11.84	+12.11	+12.38	+12.65	+12.91	+13.18	+13.45	+13.72	+13.99	+14.26	+14.53	+14.80	+15.07	+15.33	+15.60					
LÄNGDMÄTNING	0/500					0/550					0/600					0/650					0/700					0/750					0/800					0/850					0/900					0/950					1/000				
RAKNAD LINJE	A=140										R=230										2 01										A=130										R=350														
PLANDATA	-										-										-										-										-														
VÄNSTER	5%										-										-										-										-														
TVÄRFALL	2.5%										-										-										-										-														
HÖGER	-										-										-										-										-														
ÖVERBYGGNAD	-										-										-										-										-														
MARKSLAG	BEF VÄG										ÅKERMARK/SLY										BEF VÄG										SKOGSMARK										ÅKERMARK														
JORDART	LERA										LERA										LERA										SAND PÅ LERA										LERA														

REV	ANT	ÄNDRING AVSER	GODK	DATUM	VV DATUM	VV DIARENUMMER
ARBETSPLAN						
			VÄG 940 DELEN RÖSAN - FORSBÄCK			
			GEMENSAMT KM 0/500 - 1/000			
WSP Samhällsbyggnad Box 13033 402 51 GÖTEBORG			Tel: 031-727 25 00 Fax: 031-727 25 01			
LIPPRÄGANSVÄRIG RUTH NOCKE		LIPPRÄGANSNUMMER 10162213		PROFIL		
KONSTR	GRANSK	KONSTRUKTIONSR	FORMAT	SKALA		
V KARLSSON	B LINDELÖF	2013-03-15	A1	1:100	1:1000	
GÖTEBORG			OBJEKT NR	RITINGSNR	REV	
			106 705	200T0302		