


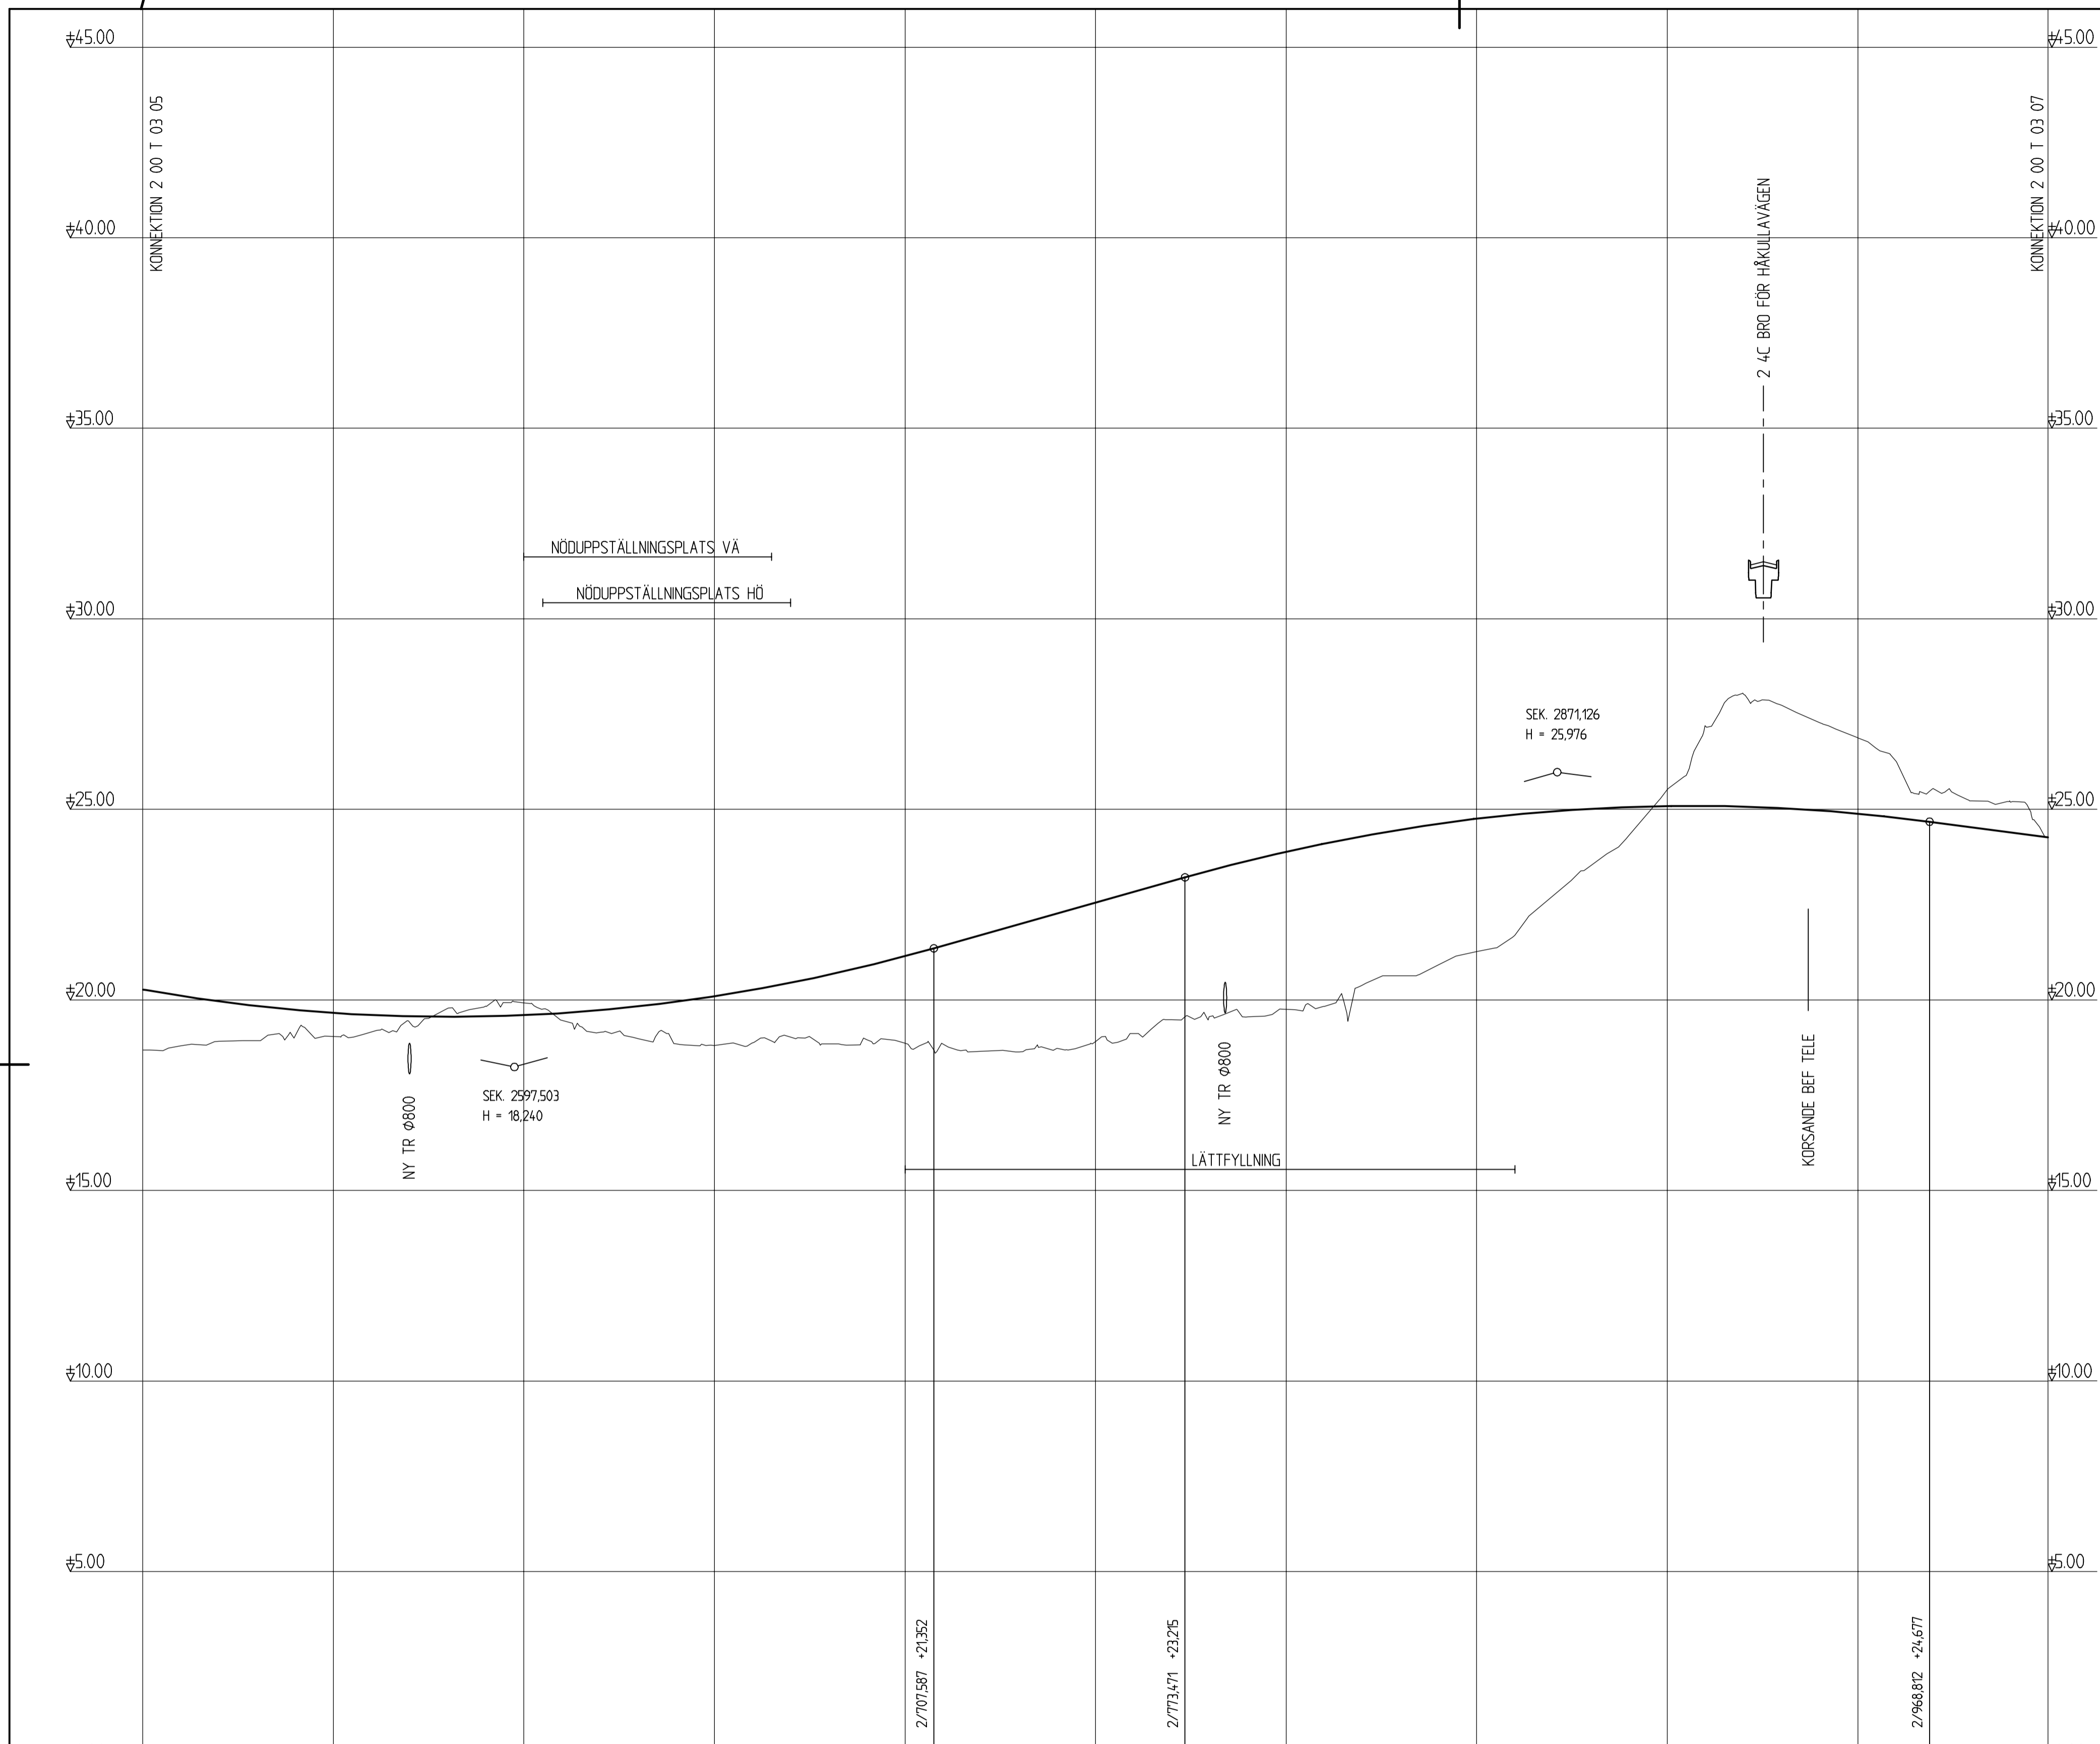




KOORDINATSYSTEM PLAN: SWEREF 99 1200
 KOORDINATSYSTEM I HÖJD: RH 2000

FÖRKLARINGAR

-  PROJEKTERAD PROFIL
-  MARK
-  BERG



LUTNING / RADE	Rv -4500										2,83 %										Rv 4700										-1,33 %																			
PROFILHÖJD	+20,11	+19,96	+19,84	+19,74	+19,66	+19,60	+19,57	+19,55	+19,56	+19,60	+19,65	+19,73	+19,83	+19,95	+20,09	+20,26	+20,45	+20,66	+20,89	+21,14	+21,42	+21,70	+21,99	+22,27	+22,55	+22,83	+23,12	+23,39	+23,65	+23,89	+24,11	+24,30	+24,47	+24,62	+24,76	+24,86	+24,95	+25,02	+25,06	+25,09	+25,09	+25,07	+25,03	+24,97	+24,89	+24,79	+24,66	+24,53	+24,39	+24,26
LANGMÄTNING	2/500		2/550				2/600				2/650				2/700				2/750				2/800				2/850				2/900				2/950				3/000											
RAKNAD LINJE	2 02	
PLANDATA	A=190										R=-470										A=195										A=200																			
VÄNSTER	-5%	
TVÄRFALL	0%	
HÖGER	-5%	
ÖVERBYGGNAD	
MARKSLAG	ÅKERMARK										SKOGSMARK										LERA										ÅKERMARK																			
JORDART	LERA										SAND PÅ LERA										LERA										SAND PÅ LERA		ÅKERMARK		BEF VÄG		SKOGSMARK		SAND PÅ LERA											

REV	ANT	ÄNDRINGEN AVSER	GODK	DATUM	VV DATUM	VV DIARENUMMER
ARBETSPLAN						
			VÄG 940 DELEN RÖSAN - FORSBÄCK			
			GEMENSAMT KM 2/500 - 3/000			
WSP Samhällsbyggnad Box 13033 402 51 GÖTEBORG			Tel: 031-727 25 00 Fax: 031-727 25 01			
UPPDRAGSANSVARIG RUTH NOCKE		UPPDRAGSNUMMER 10162213		PROFIL		
KONSTR	GRANSK	KONSTRUKTIONSR	FORMAT	SKALA	1:1000	
V KARLSSON	B LINDELÖF	106 705	A1	1:100	1:1000	
GÖTEBORG	2013-03-15	106 705	RITINGSNR	200T0306		
OBJEKT NR		REV				