







KOORDINATSYSTEM PLAN: SWEREF 99 1200
 KOORDINATSYSTEM I HÖJD: RH 2000

FÖRKLARINGAR

-  PROJEKTERAD PROFIL
-  MARK
-  BERG

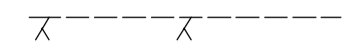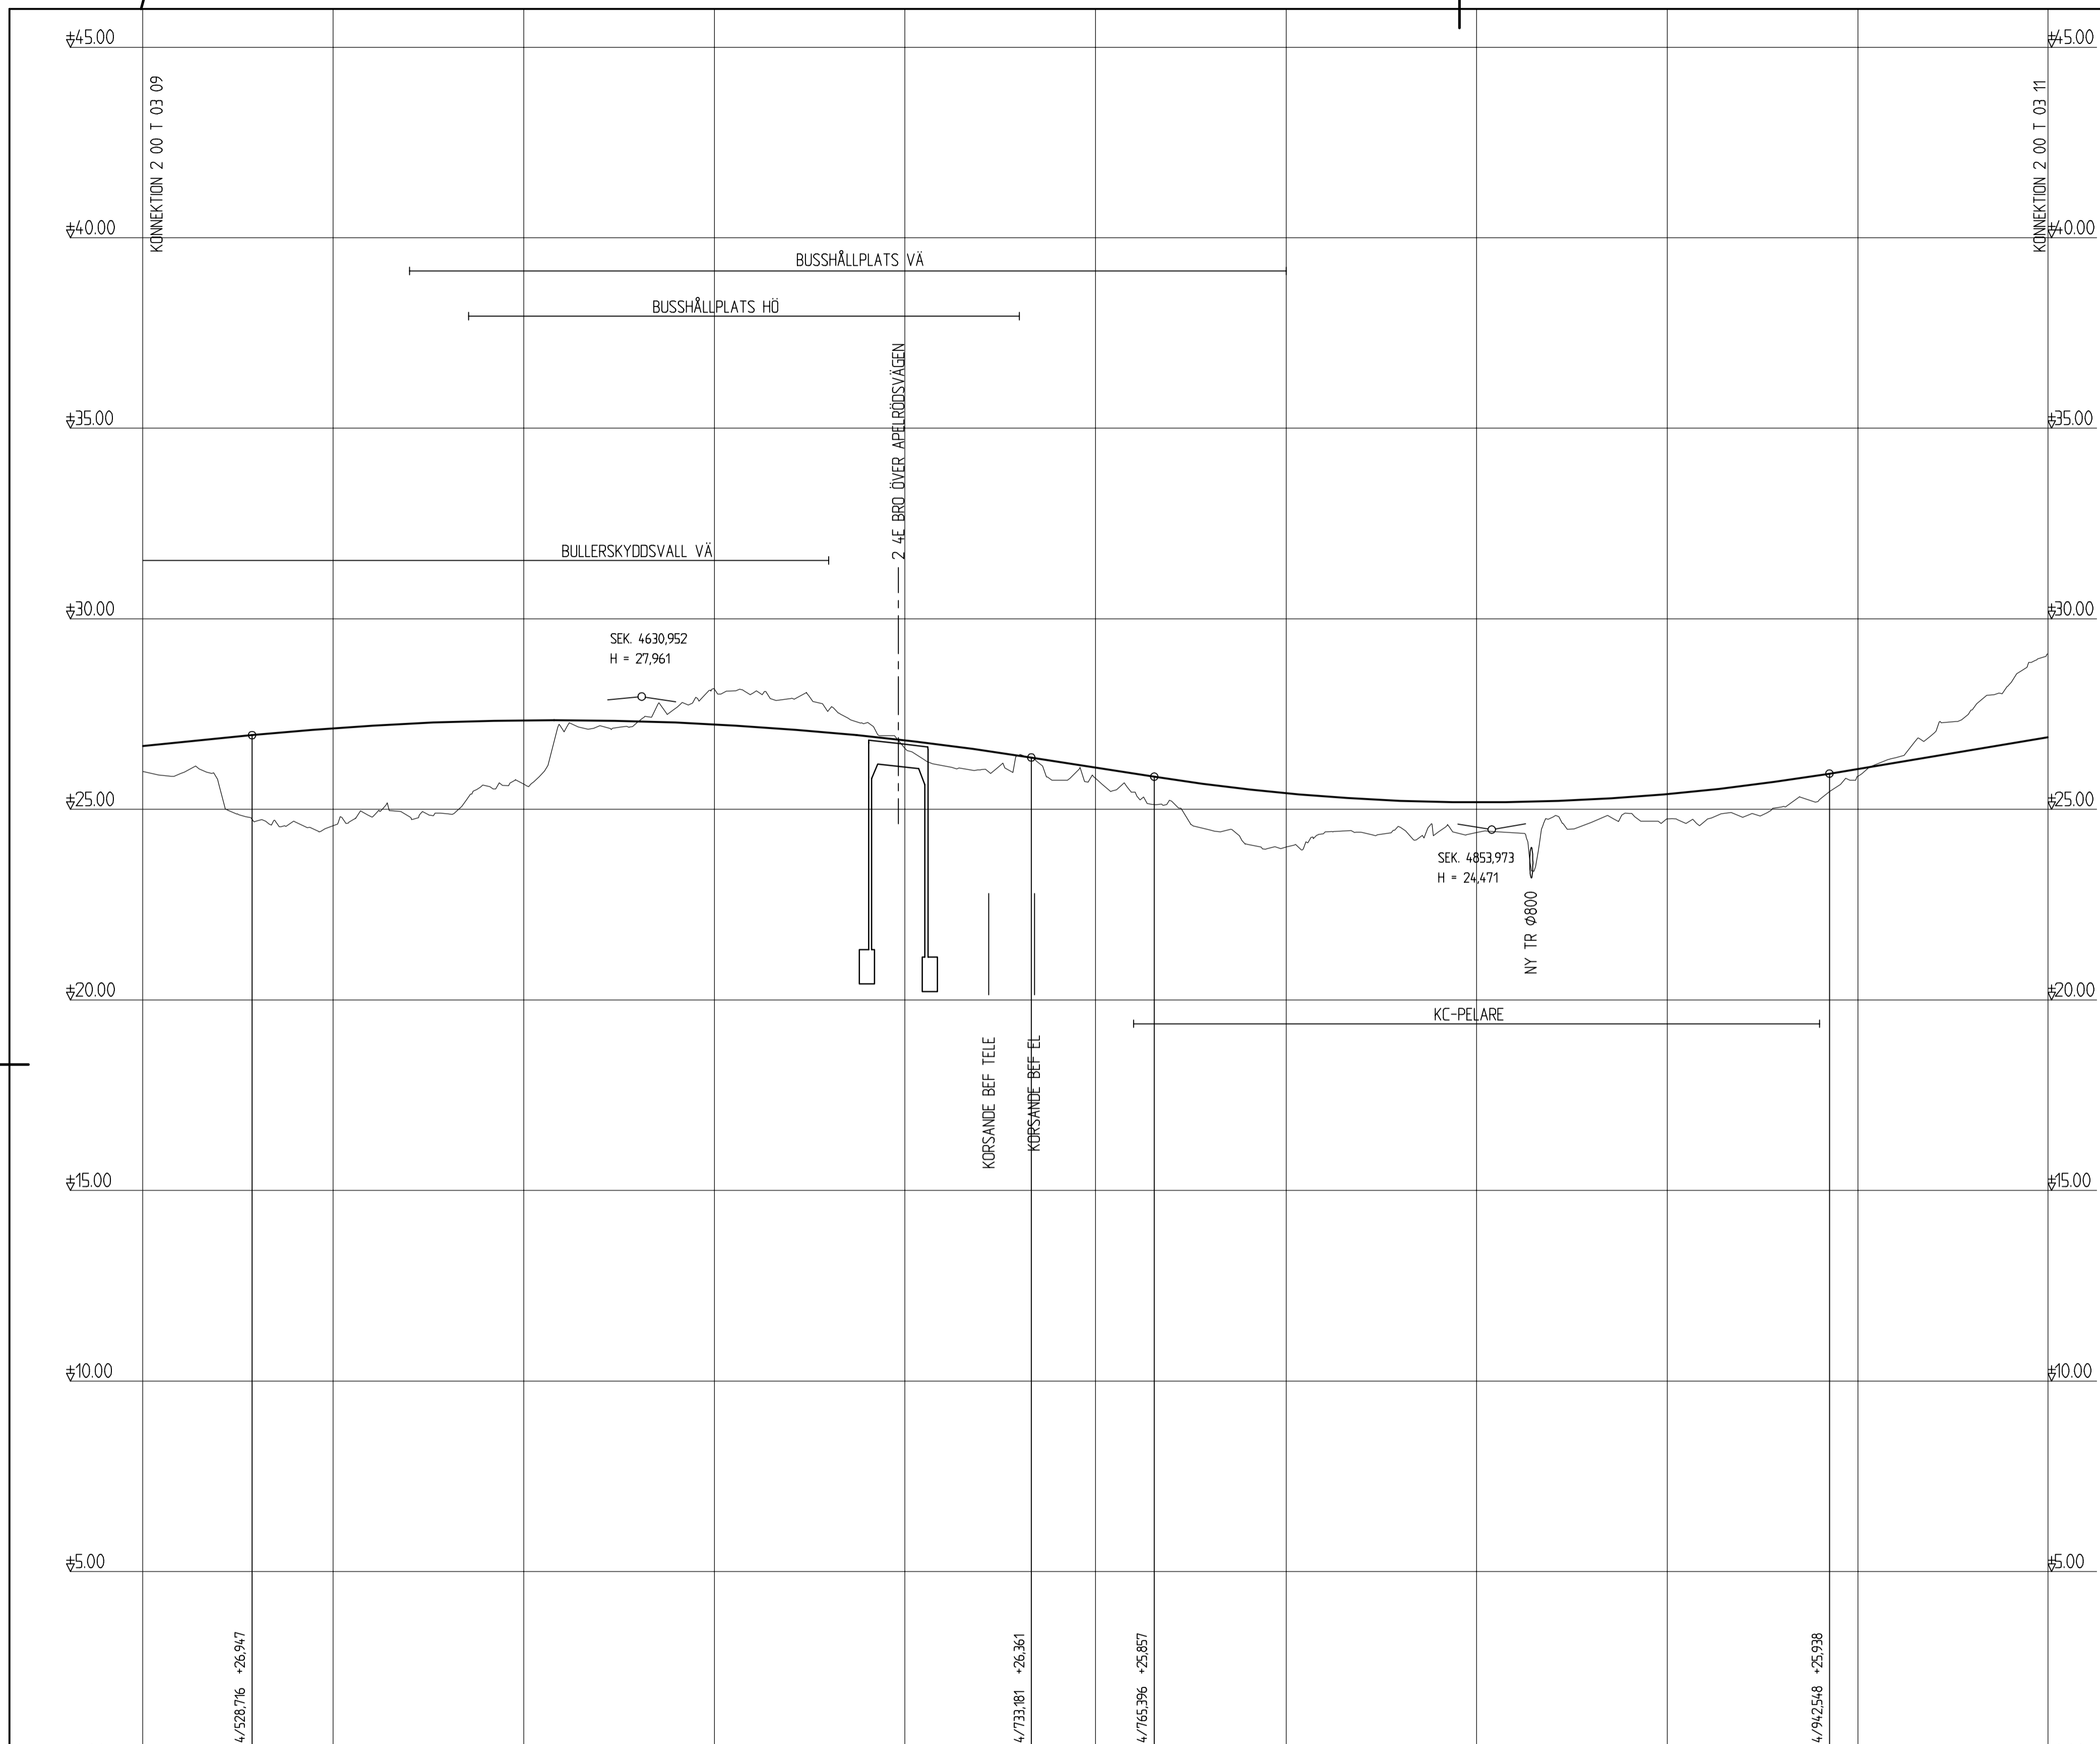

LUTNING / RADE	0,99 %		Rv 8000										-1,56 %										Rv -5500										1,66 %																		
PROFILHÖJD	+26,76	+26,86	+26,96	+27,05	+27,13	+27,20	+27,25	+27,29	+27,32	+27,34	+27,34	+27,33	+27,31	+27,28	+27,23	+27,17	+27,10	+27,02	+26,92	+26,81	+26,69	+26,56	+26,41	+26,25	+26,10	+25,94	+25,79	+25,65	+25,53	+25,42	+25,34	+25,27	+25,23	+25,20	+25,18	+25,18	+25,19	+25,22	+25,26	+25,32	+25,40	+25,50	+25,61	+25,74	+25,90	+26,06	+26,23	+26,39	+26,56	+26,72	+26,89
LÄNGDMÄTNING	4/500		4/550				4/600				4/650				4/700				4/750				4/800				4/850				4/900				4/950				5/000												
RAKNAD LINJE	2 03	
PLANDATA	R=690	
VÄNSTER	-5%	
TVÄRFALL	4,0%	
HÖGER	-5%	
ÖVERBYGGNAD	
MARKSLAG	SKOGSMARK																BEF VÄG																SKOGSMARK																		
JORDART	SAND PÅ LERA																FRIKTIONSJORD																SAND PÅ LERA																		

REV	ANT	ÄNDRINGEN AVSER	GODK	DATUM	VV DATUM	VV DIARENUMMER
ARBETSPLAN						
			VÄG 940 DELEN RÖSAN - FORSBÄCK			
			GEMENSAMT KM 4/500 - 5/000			
WSP Samhällsbyggnad Box 13033 402 51 GÖTEBORG			Tel: 031-727 25 00 Fax: 031-727 25 01			
UPPDRAGSANSVARIG RUTH NOCKE		UPPDRAGSNUMMER 10162213		PROFIL		
KONSTR V KARLSSON		GRANSK B LINDELÖF		KONSTRUKTIONSR 2013-03-15		
GÖTEBORG		OBJEKT NR 106 705		FORMAT A1		SKALA 1:100
				RITINGSNR 200T0310		REV 1:1000