


KOORDINATSYSTEM PLAN: SWEREF 99 1200
 KOORDINATSYSTEM I HÖJD: RH 2000

FÖRKLARINGAR

— PROJEKTERAD PROFIL
 — MARK
 - - - BERG

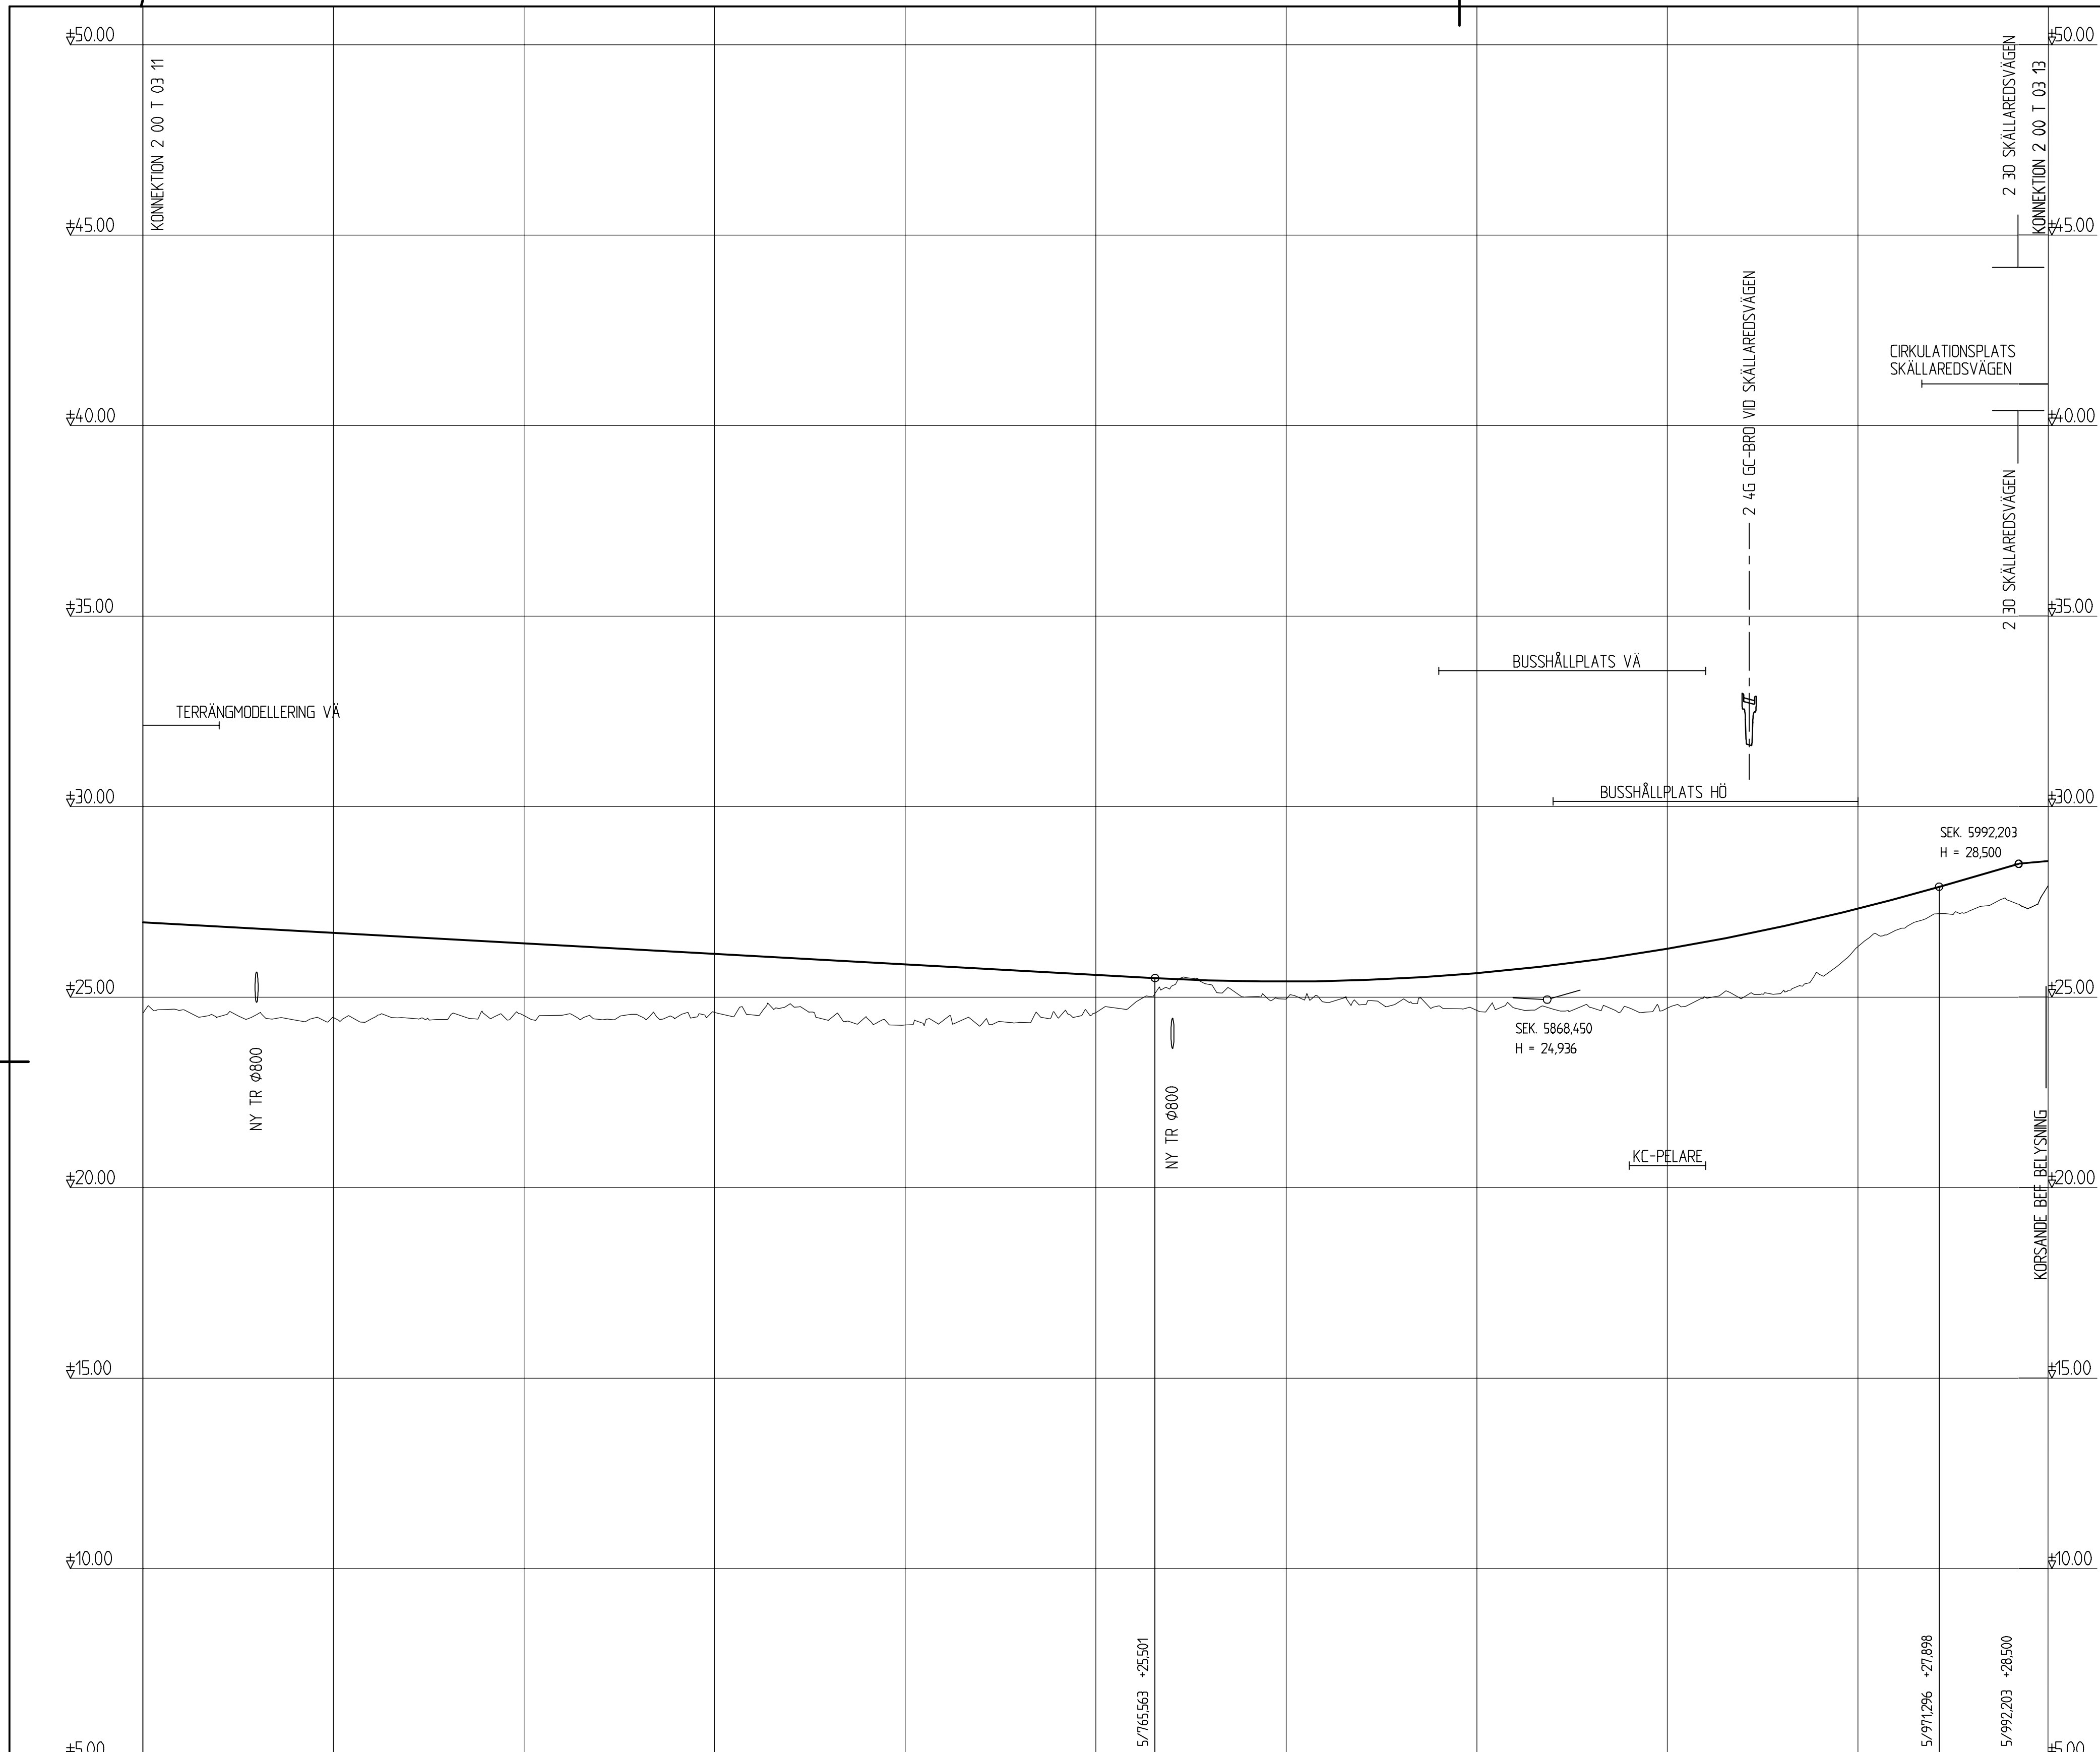

LUTNING / RADE	-0.55 %																Rv -6000										2.88 %																							
PROFILHÖJD	+26.91	+26.85	+26.80	+26.74	+26.69	+26.63	+26.58	+26.52	+26.47	+26.41	+26.36	+26.30	+26.25	+26.19	+26.14	+26.08	+26.03	+25.97	+25.92	+25.86	+25.81	+25.75	+25.70	+25.64	+25.59	+25.53	+25.48	+25.44	+25.42	+25.41	+25.42	+25.45	+25.49	+25.55	+25.63	+25.73	+25.84	+25.96	+26.11	+26.27	+26.45	+26.64	+26.85	+27.08	+27.32	+27.58	+27.86	+28.15	+28.44	+28.57
LANGMÄTNING	5/500				5/550				5/600				5/650				5/700				5/750				5/800				5/850				5/900				5/950				6/000									
RAKNAD LINJE	R=3500																A=1080										R=5000										R=300		R=100											
PLANDATA	
VÄNSTER	-5%	
TVÄRFALL	-2.5%	
HÖGER	-5%	
ÖVERBYGGNAD	
MARKSLAG	LERA																SKOGSMARK										SAND PÅ LERA										FRIKTIONSJORD				LERA				FRIKTIONSJORD					
JORDART	

REV	ANT	ÄNDRINGEN AVSER	GODK	DATUM	VV DATUM	VV DIARENUMMER
ARBETSPLAN						
			VÄG 940 DELEN RÖSAN - FORSBÄCK GEMENSAMT KM 5/500 - 6/000			
			WSP Samhällsbyggnad Tel: 031-727 25 00 Box 13033 Fax: 031-727 25 01 402 51 GÖTEBORG			
UPPDRAGSANSVARIG RUTH NOCKE		UPPDRAGSNUMMER 10162213		PROFIL		
KONSTR V KARLSSON GÖTEBORG		GRANSK B LINDELÖF 2013-03-15		KONSTRUKTIONSR 106 705		FORMAT A1
				SKALA 1:100		SKALA 1:1000
				RITINGSNR 200T0312		REV