


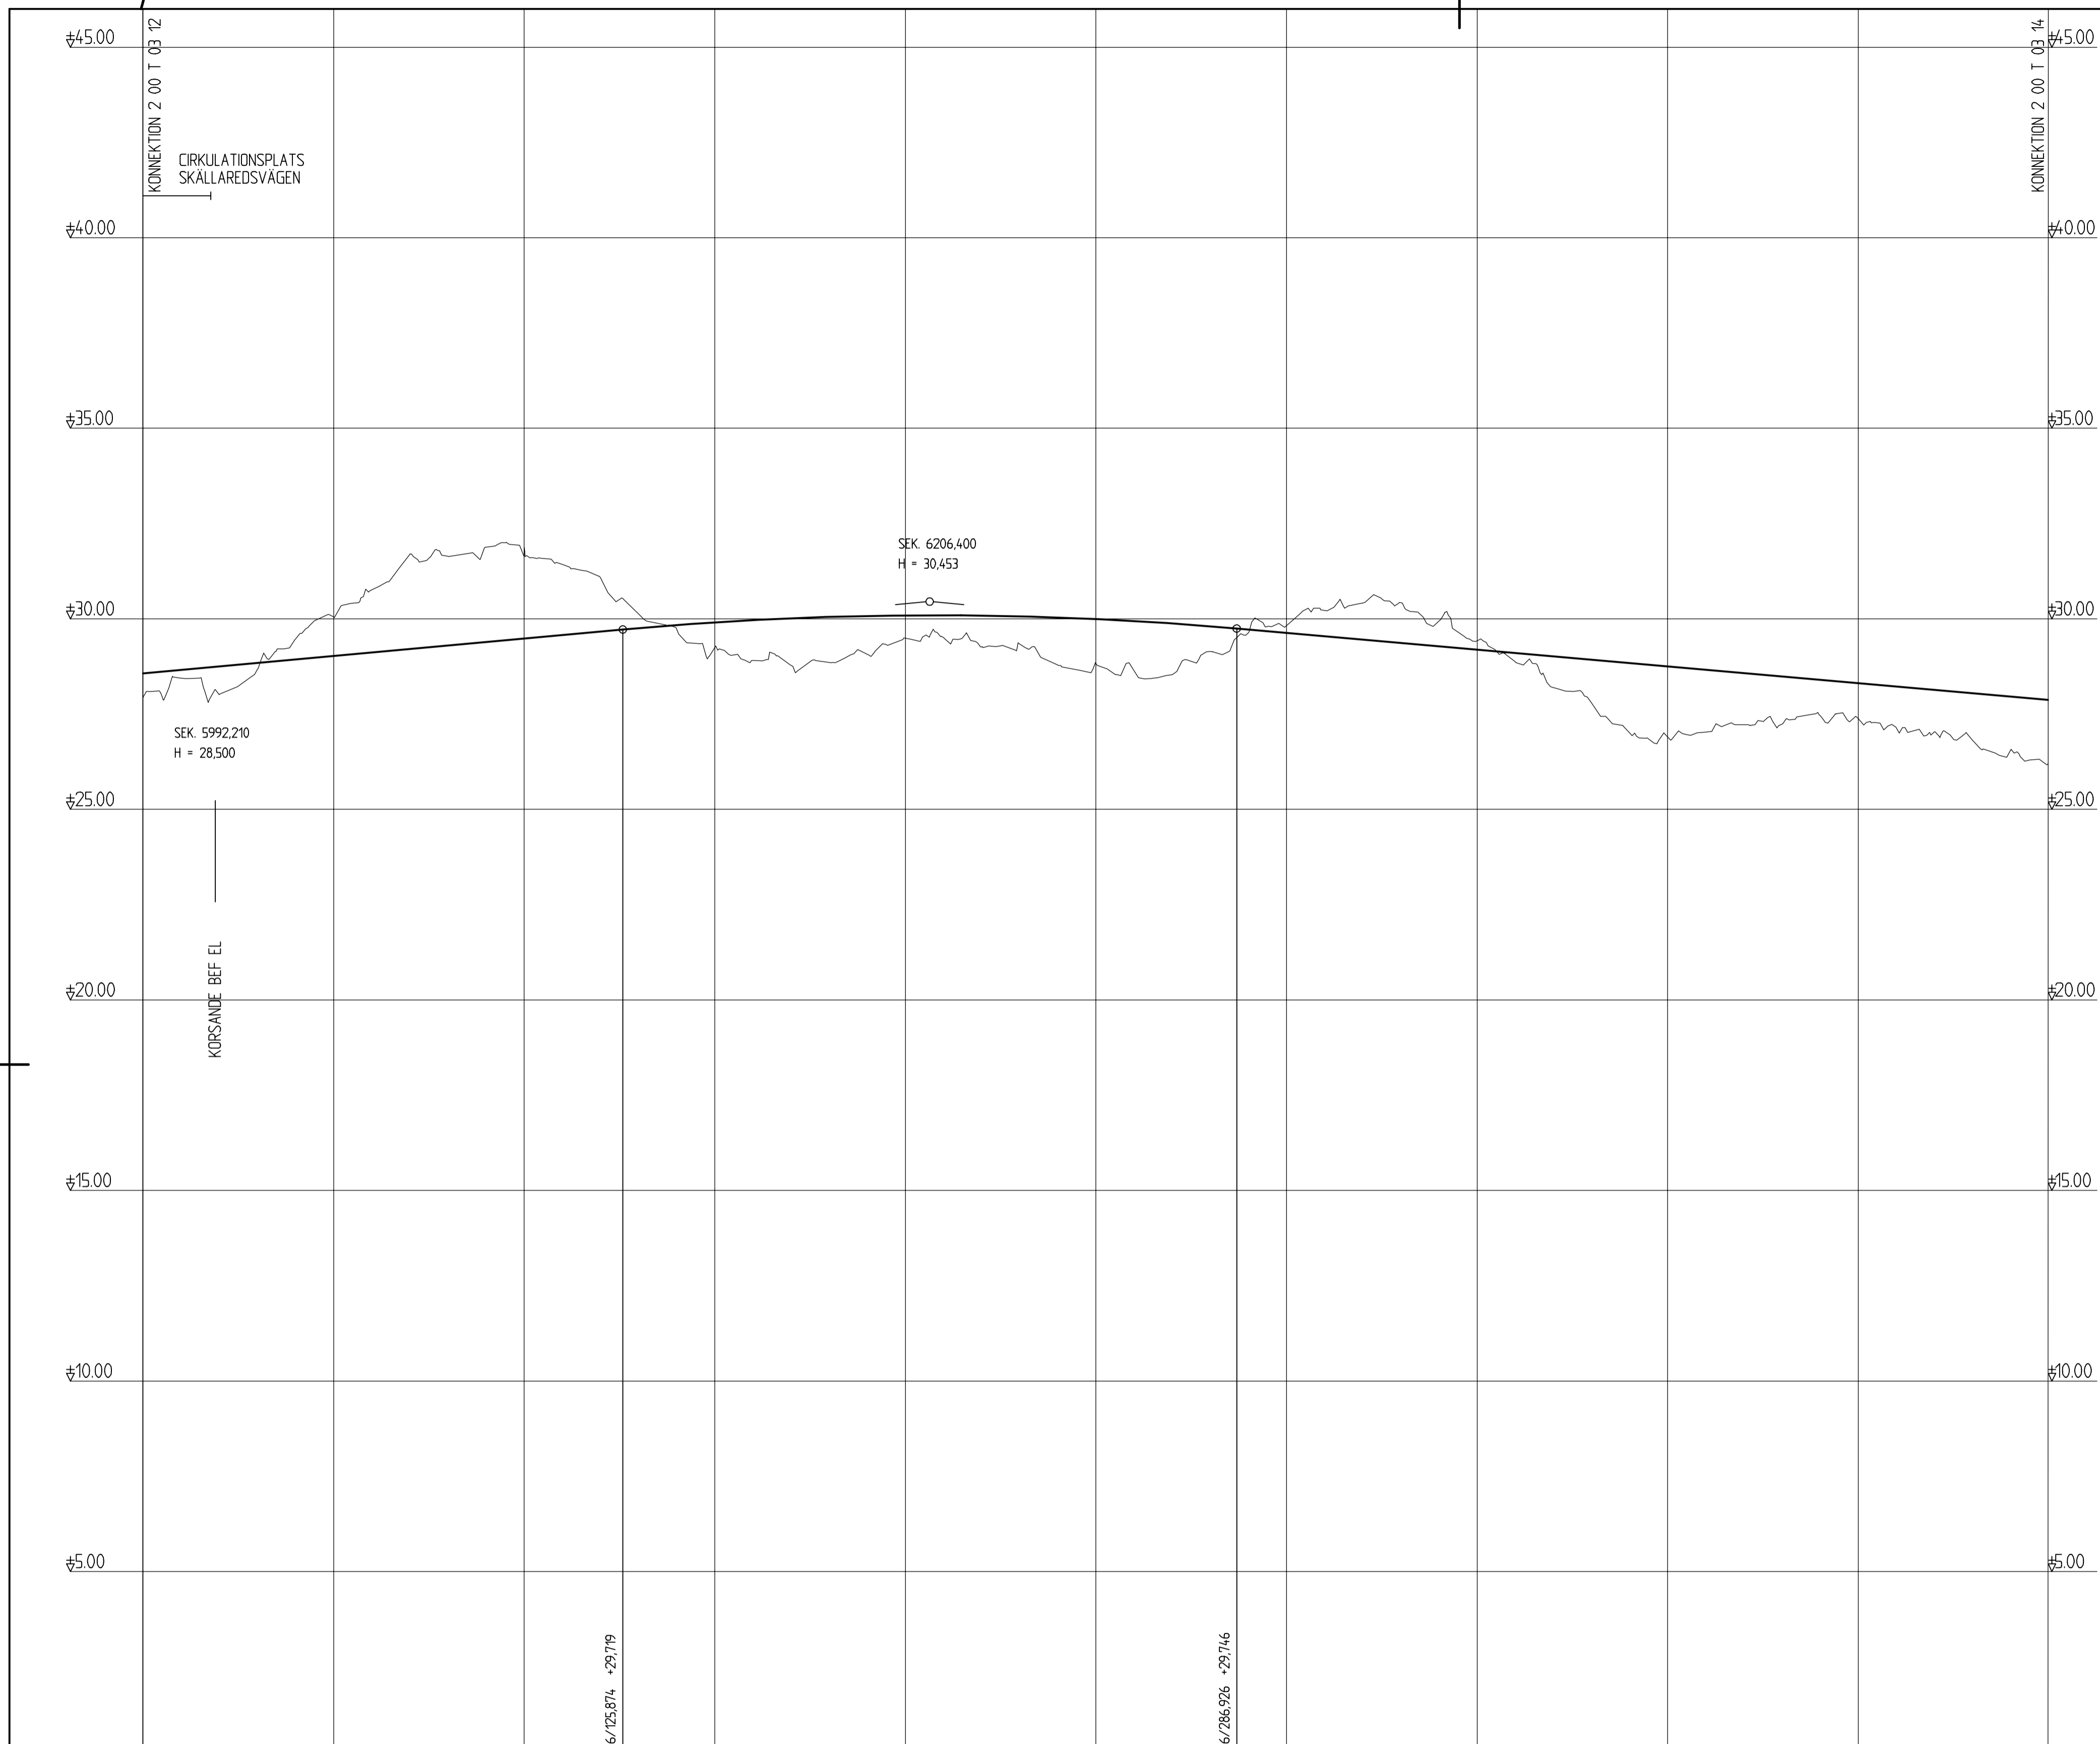




KOORDINATSYSTEM PLAN: SWEREF 99 1200
 KOORDINATSYSTEM I HÖJD: RH 2000

FÖRKLARINGAR

-  PROJEKTERAD PROFIL
-  MARK
-  BERG



LUTNING / RADE	0,91 %										Rv 9000										-0,88 %																																		
PROFILHÖJD	+28,66	+28,75	+28,84	+28,94	+29,03	+29,12	+29,21	+29,30	+29,39	+29,48	+29,57	+29,67	+29,76	+29,84	+29,91	+29,97	+30,01	+30,05	+30,07	+30,09	+30,09	+30,08	+30,07	+30,04	+29,99	+29,94	+29,88	+29,80	+29,72	+29,63	+29,54	+29,46	+29,37	+29,28	+29,19	+29,10	+29,02	+28,93	+28,84	+28,75	+28,67	+28,58	+28,49	+28,40	+28,31	+28,23	+28,14	+28,05	+27,96	+27,88					
LANGMÄTNING	6/000					6/050					6/100					6/150					6/200					6/250					6/300					6/350					6/400					6/450					6/500				
RAKNAD LINJE	2 04	
PLANDATA	R=80										R=300										R=7000																																		
VÄNSTER	-5%	
TVÄRFALL	-25%	
HÖGER	-5%	
ÖVERBYGGNAD	
MARKSLAG	SKOGSMARK	
JORDART	FRIKTIONSJORD	

REV	ANT	ÄNDRINGEN AVSER	GODK	DATUM	VV DATUM	VV DIARENUMMER
ARBETSPLAN						
			VÄG 940 DELEN RÖSAN - FORSBÄCK			
			GEMENSAMT KM 6/000 - 6/500			
WSP Samhällsbyggnad Box 13033 402 51 GÖTEBORG			Tel: 031-727 25 00 Fax: 031-727 25 01			
LUPPDRÄGANSVARIG RUTH NOCKE		LUPPDRÄGANSNUMMER 10162213		PROFIL		
KONSTR V KARLSSON		GRANSK B LINDELÖF		KONSTRUKTIONSR 106 705		
GÖTEBORG		2013-03-15		FORMAT A1		
				SKALA 1:100		
				RITINGSNR 200T0313		
				SKALA 1:1000		
				REV		