


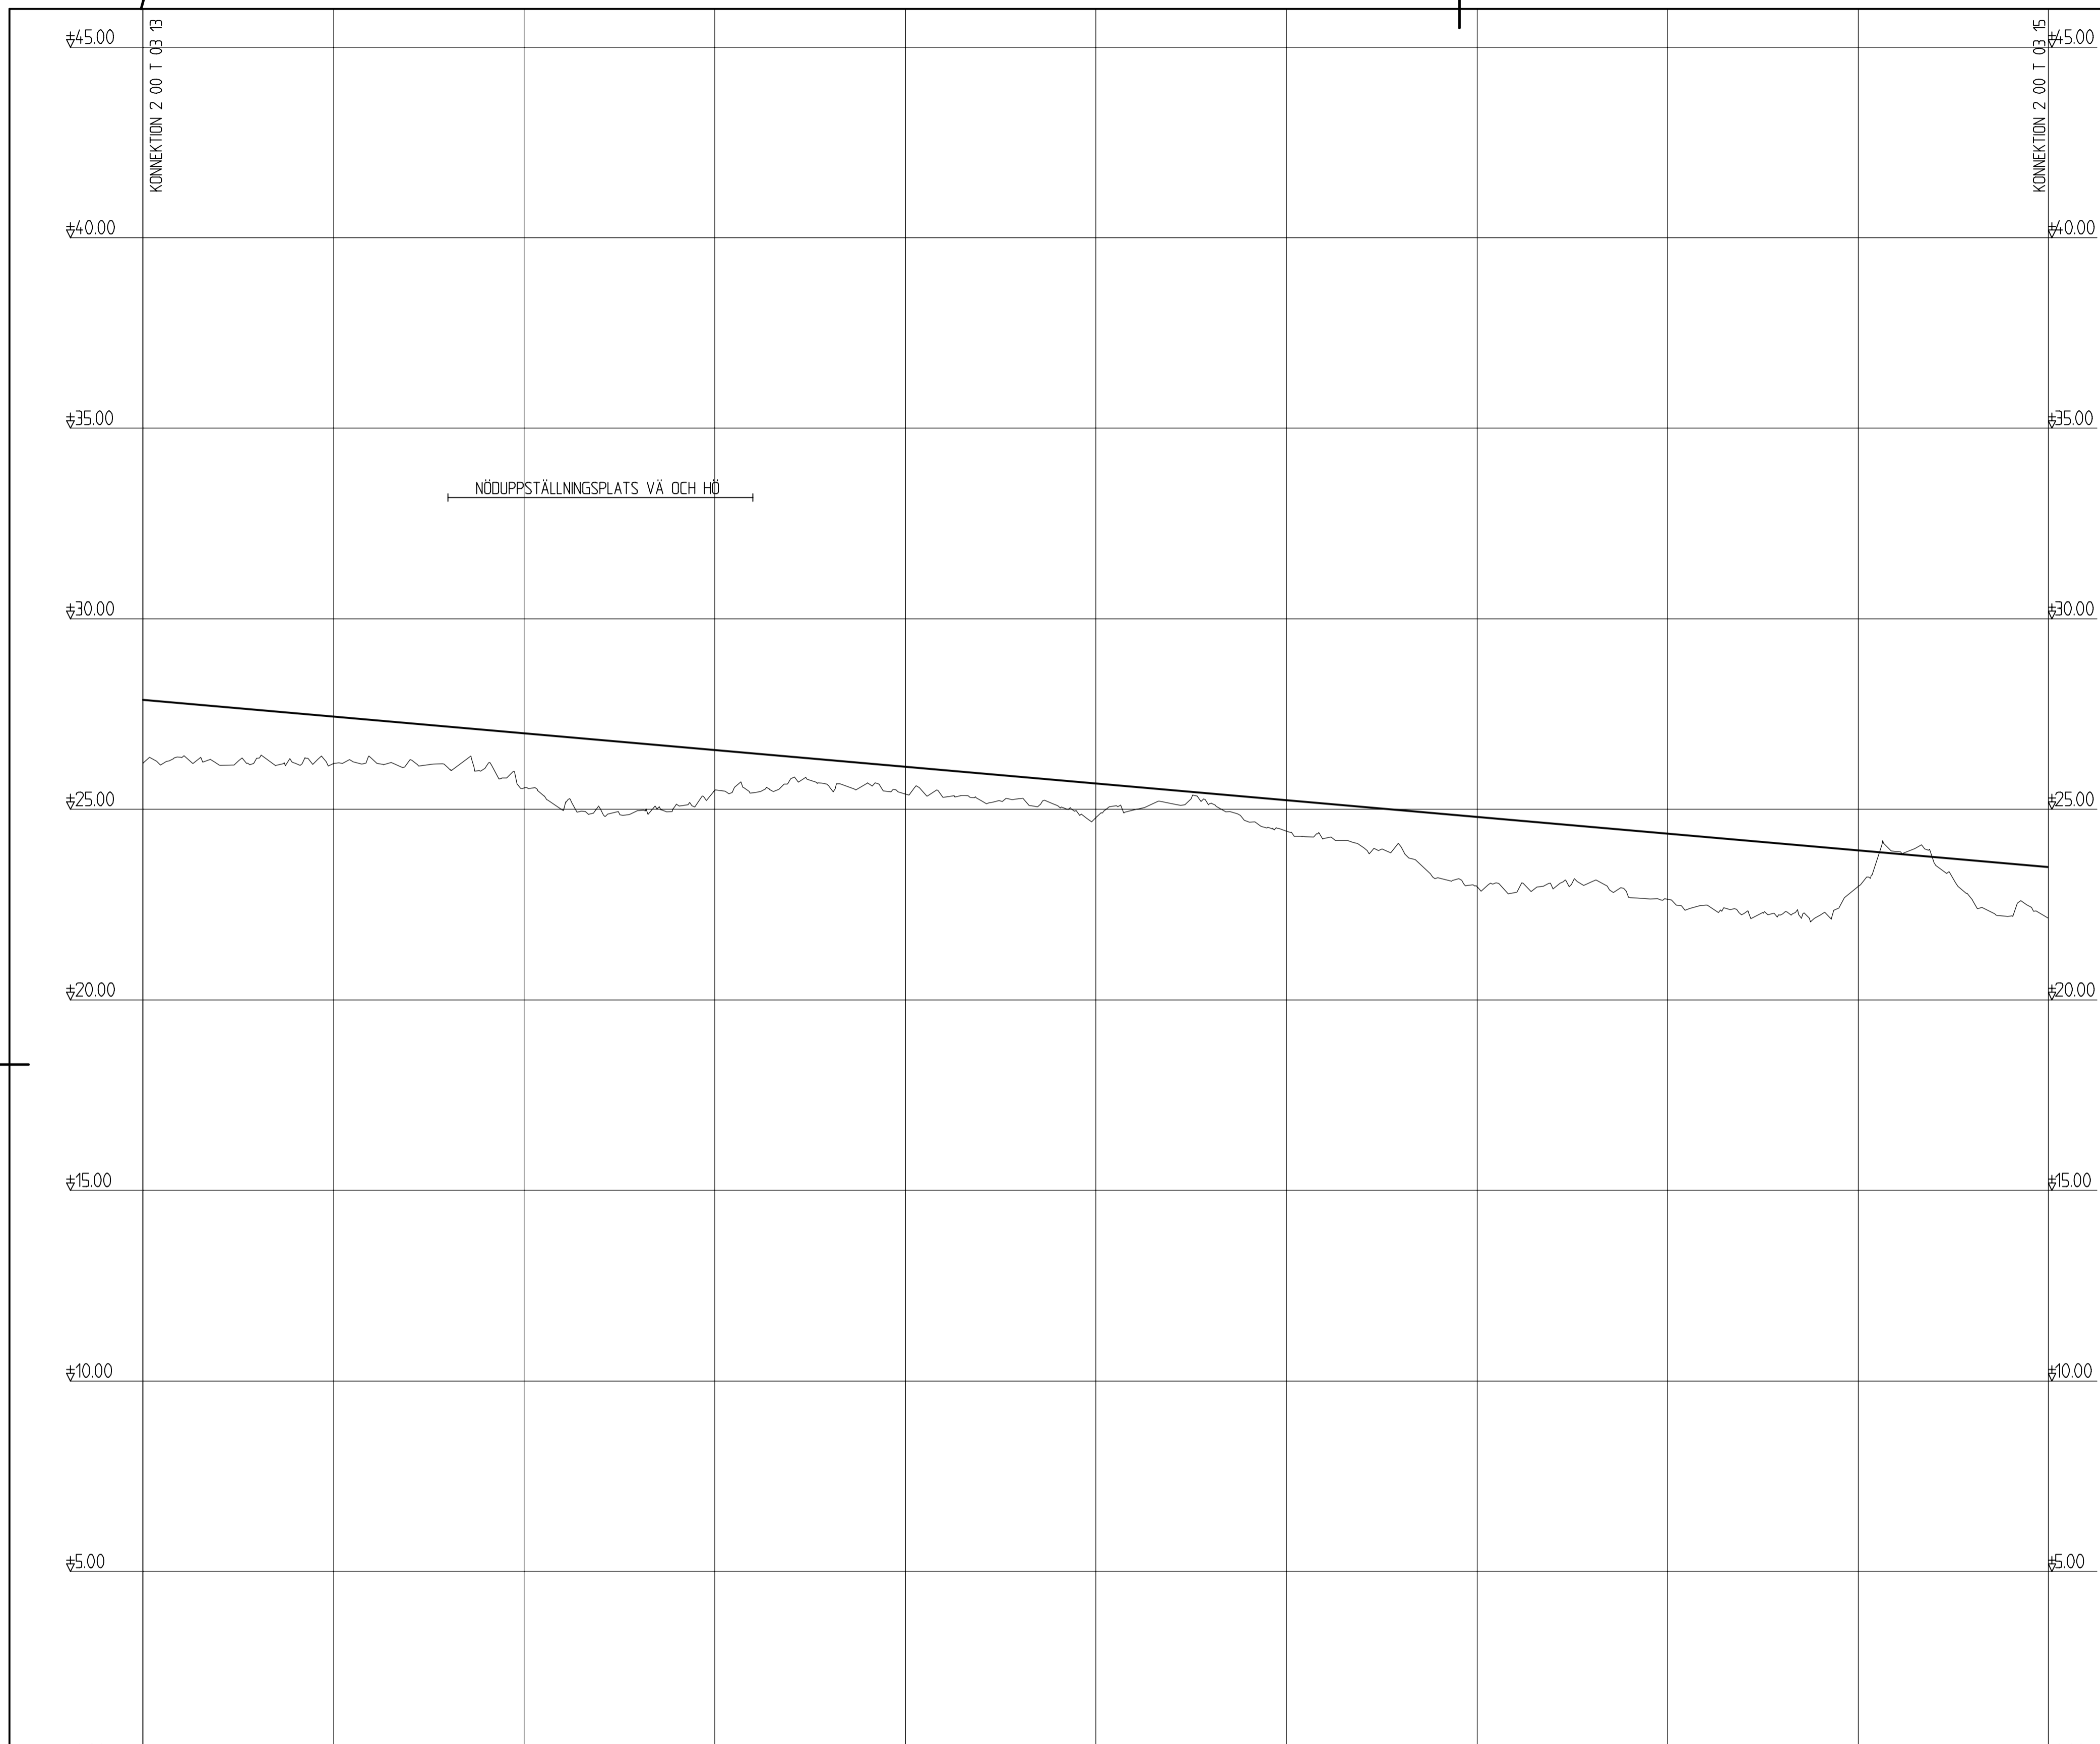






KOORDINATSYSTEM PLAN: SWEREF 99 1200
 KOORDINATSYSTEM I HÖJD: RH 2000

FÖRKLARINGAR

-  PROJEKTERAD PROFIL
-  MARK
-  BERG



REV	ANT	ÄNDRINGEN AVSER	GODK	DATUM	VV DATUM	VV DIARENUMMER
ARBETSPLAN						
			VÄG 940 DELEN RÖSAN - FORSBÄCK GEMENSAMT KM 6/500 - 7/000			
			WSP Samhällsbyggnad Tel: 031-727 25 00 Box 13033 Fax: 031-727 25 01 402 51 GÖTEBORG			
LUTNING / RADE -0.88 %		+27.79 +27.70 +27.61 +27.52 +27.44 +27.35 +27.26 +27.17 +27.09 +27.00 +26.91 +26.82 +26.73 +26.65 +26.56 +26.47 +26.38 +26.30 +26.21 +26.12 +26.03 +25.94 +25.86 +25.77 +25.68 +25.59 +25.51 +25.42 +25.33 +25.24 +25.15 +25.07 +24.98 +24.89 +24.80 +24.72 +24.63 +24.54 +24.45 +24.36 +24.28 +24.19 +24.10 +24.01 +23.93 +23.84 +23.75 +23.66 +23.57 +23.49				
PROFILHÖJD						
LÅNGMÄTNING		6/500 6/550 6/600 6/650 6/700 6/750 6/800 6/850 6/900 6/950 7/000				
RAKNAD LINJE		2 04				
PLANDATA		R=7000 A=651 R=2000				
VÄNSTER --- 5% 25% 0% -25%		25%				
TVÄRFALL 0% -25%		25%				
HÖGER --- 5% 25% 0% -25%		25%				
ÖVERBYGGNAD						
MARKSLAG		SKOGSMARK FRIKTIONSJORD				
JORDART		SAND PÅ LERA FRIKTIONSJORD				

		VÄG 940 DELEN RÖSAN - FORSBÄCK GEMENSAMT KM 6/500 - 7/000	
		WSP Samhällsbyggnad Tel: 031-727 25 00 Box 13033 Fax: 031-727 25 01 402 51 GÖTEBORG	
LUPPDRÄGSANSVARIG RUTH NOCKE	LUPPDRÄGSNUMMER 10162213	PROFIL	
KONSTR V KARLSSON GÖTEBORG	GRANSK B LINDELÖF 2013-03-15	KONSTRUKTIONSR 106 705	FORMAT A1 SKALA 1:100 1:1000
		RITINGSNR 200T0314	REV