


FÖRKLARINGAR

- PROJEKERAD PROFIL
- MARK
- BERG

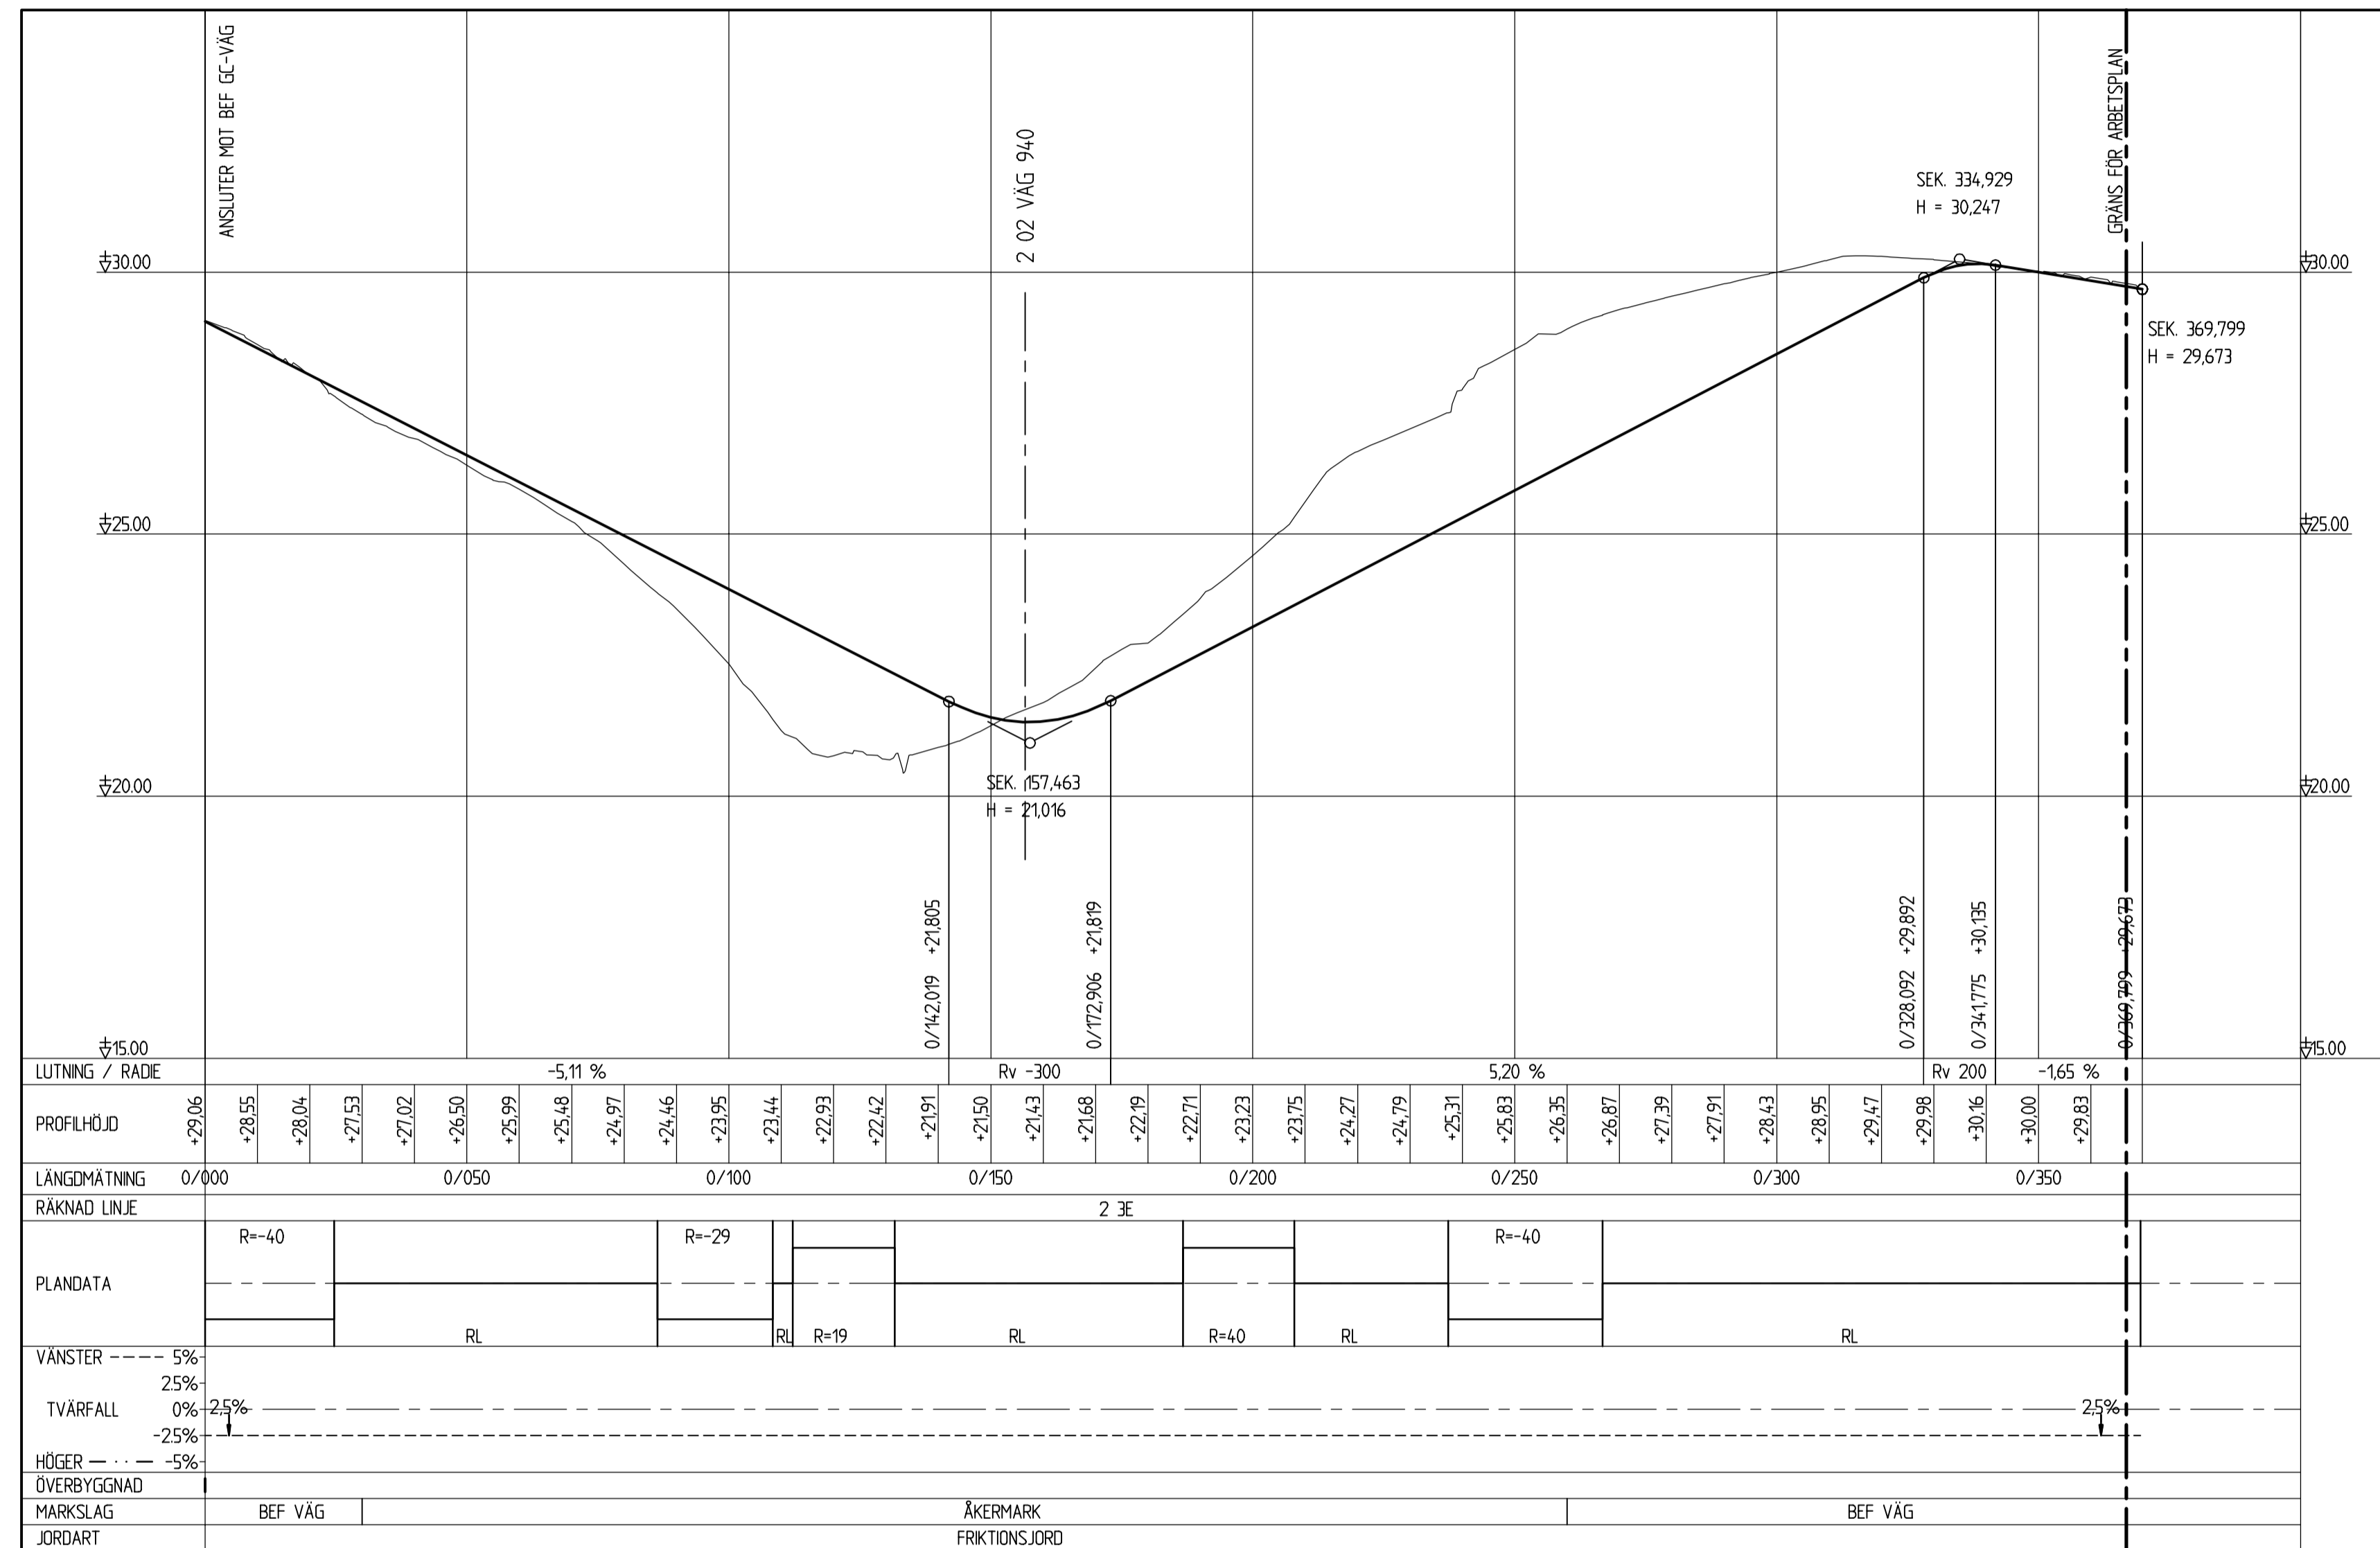

REV	ANT	ÄNDRINGEN AVSER	GODK	DATUM	VV DATUM	VV DIARIENUMMER
ARBETSPLAN						
			VÄG 940 DELEN RÖSAN - FORSBÄCK			
			GC-VÄG VID MARIEDALSVÄGEN KM 0/000 - 0/367			
WSP Samhällsbyggnad Box 13033 402 51 GÖTEBORG			Tel: 031-727 25 00 Fax: 031-727 25 01			
UPPDRAGSANSVARIG RUTH NOCKE		UPPDRAGSNUMMER 10162213				
KONSTR V KARLSSON GÖTEBORG		GRANSK B LINDELÖF 2013-03-15				
PROFIL			FORMAT A1		SKALA 1:100	
OBJEKT NR 106 705			RITINGSNR 23ET0301			
REV						