

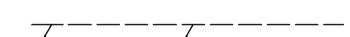
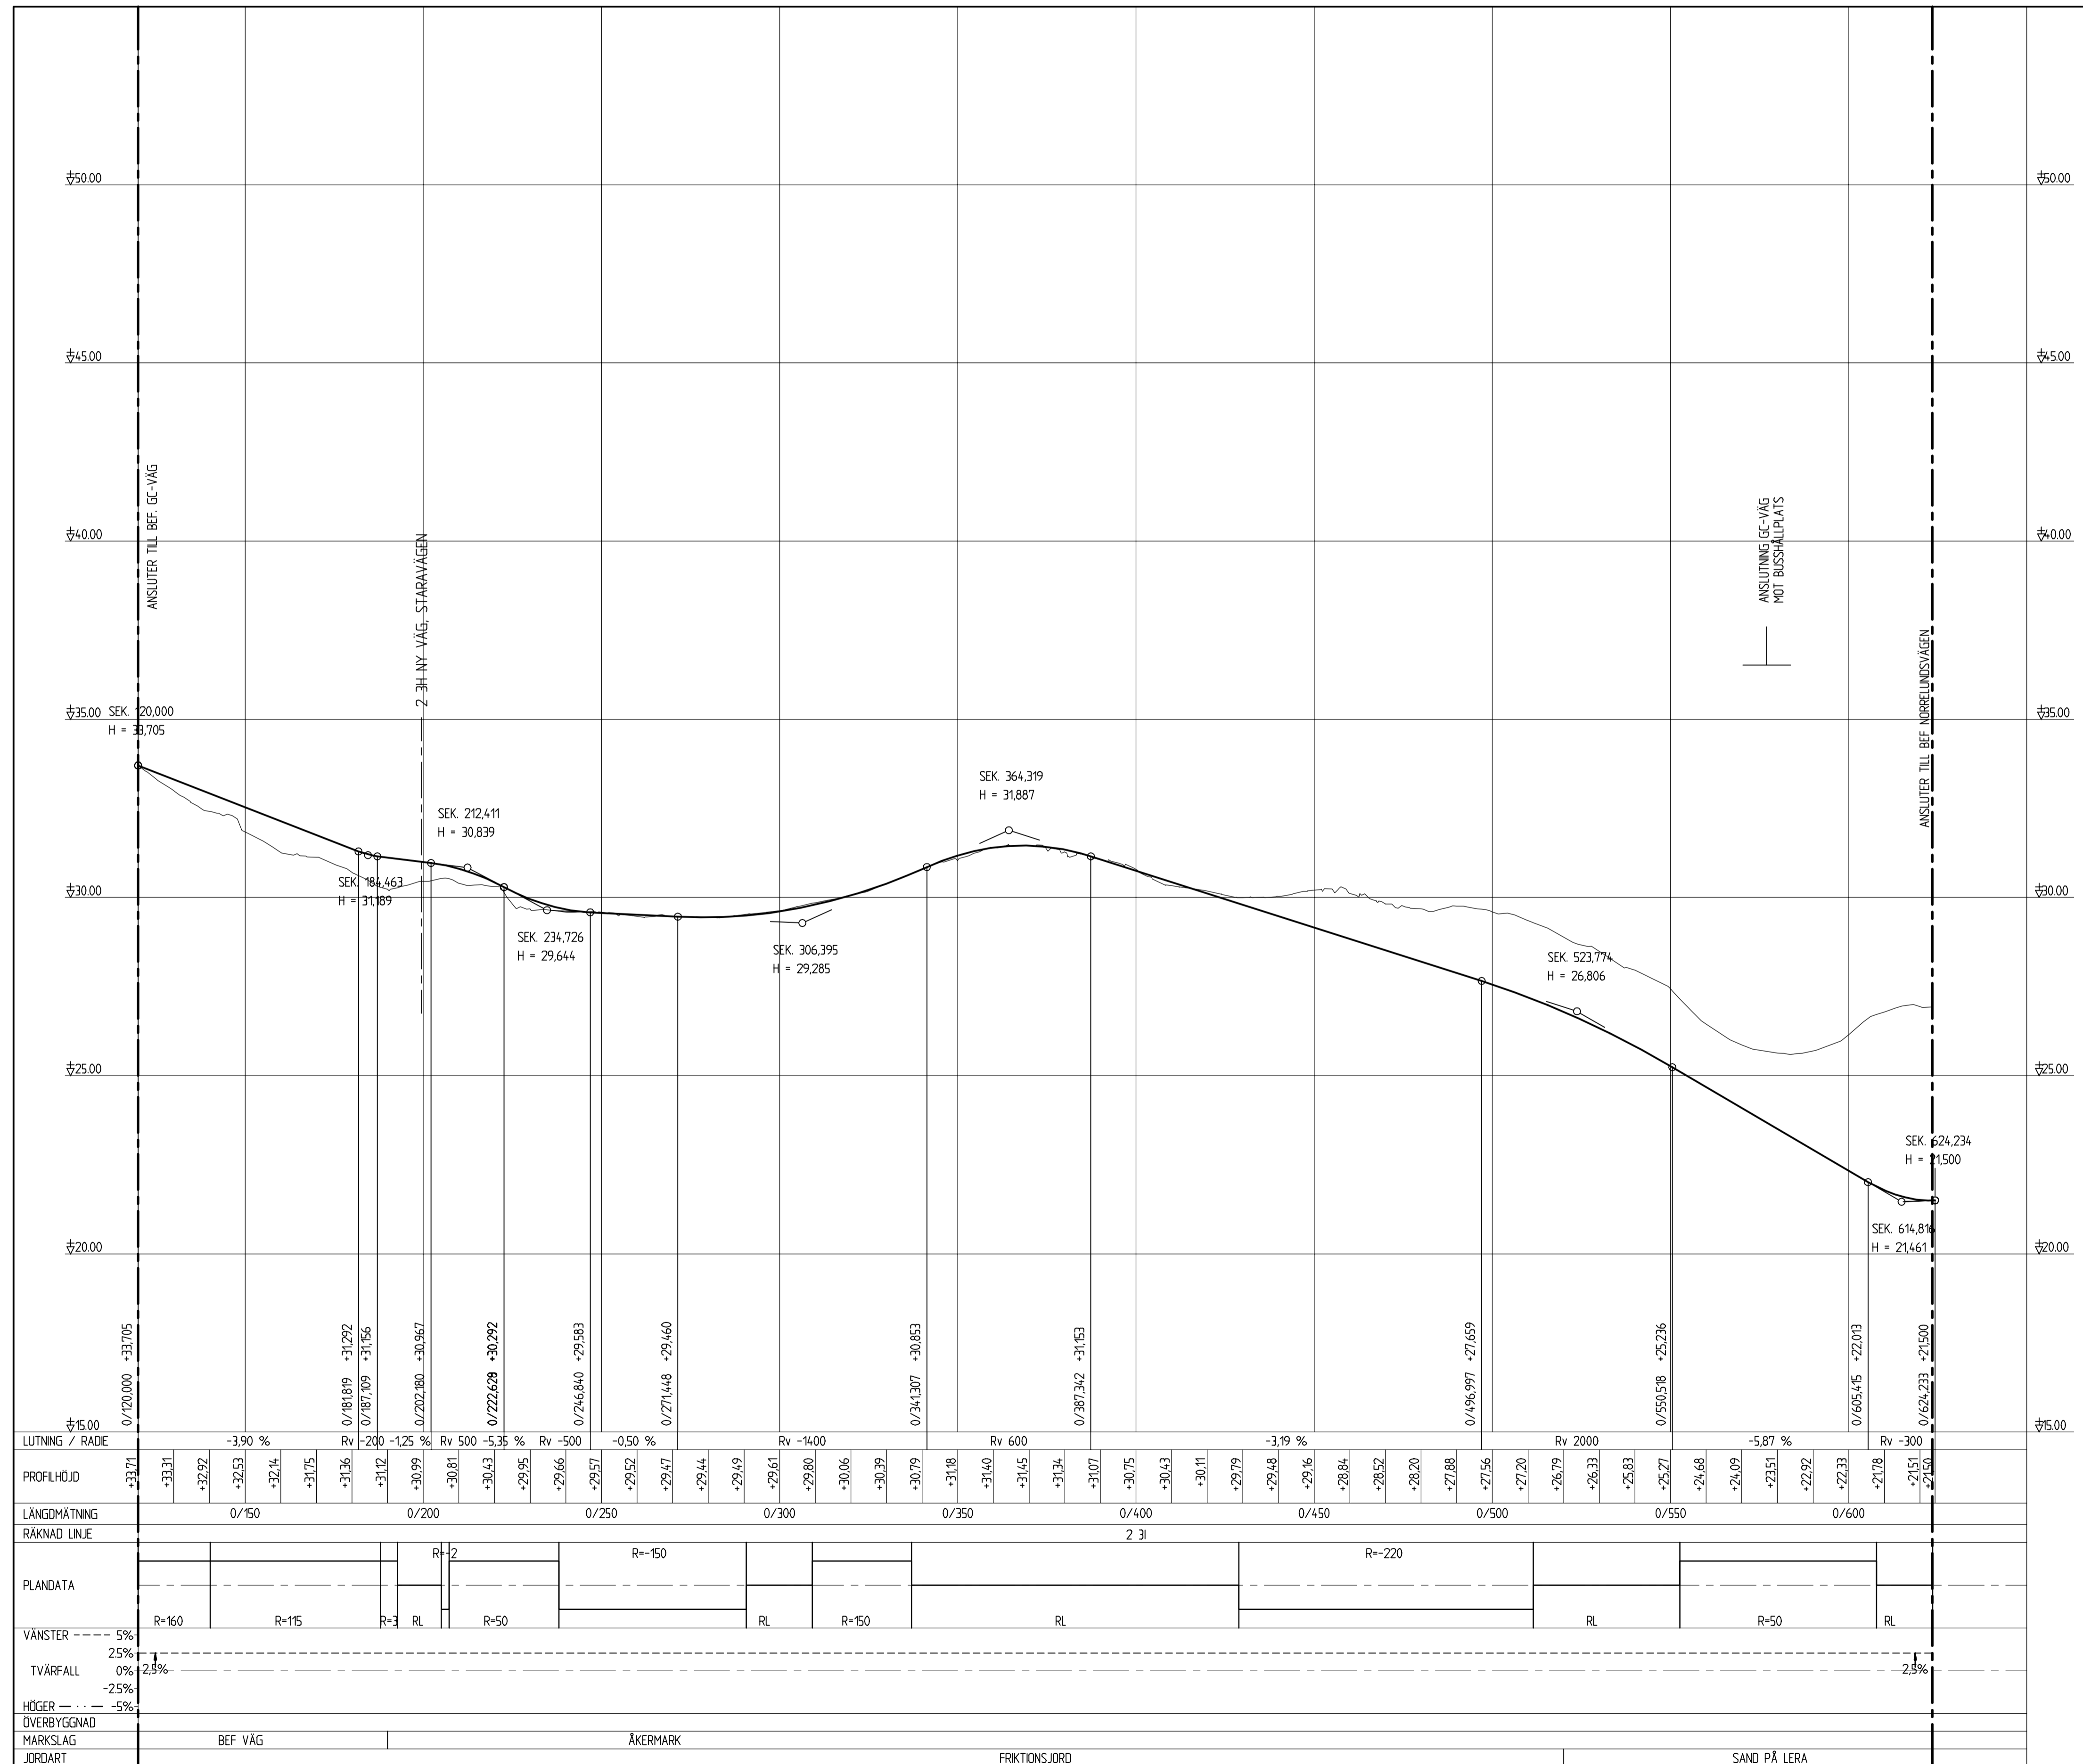


FÖRKLARINGAR

-  PROJEKERAD PROFIL
-  MARK
-  BERG



REV	ANT	ÄNDRINGEN AVSER	GODK	DATUM	VV DATUM	VV DIARIENUMMER
ARBETSPLAN						
			VÄG 940 DELEN RÖSAN - FORSBÄCK			
			GC-VÄG LÄNGS NY HÅKULLAV. (STARAVÄGEN) KM 0/120 - 0/624			
WSP Samhällsbyggnad Box 13033 402 51 GÖTEBORG			Tel: 031-727 25 00 Fax: 031-727 25 01			
UPPDRAGSANSVARIG RUTH NOCKE		UPPDRAGSNUMMER 10162213		PROFIL		
KONSTR	GRANSK	KONSTRUKTIONSR	FORMAT	SKALA	SKALA	
V KARLSSON	B LINDELÖF	106 705	A1	1:100	1:1000	
GÖTEBORG	2013-03-15	RITINGSNR	RITINGSNR			
		106 705		2310301		