KOORDINATSYSTEM PLAN: SWEREF 99 1200
KOORDINATSYSTEM I HÖJD: RH 2000

FÖRKLARINGAR

PROJEKTERAD PROFIL
MARK
BERG

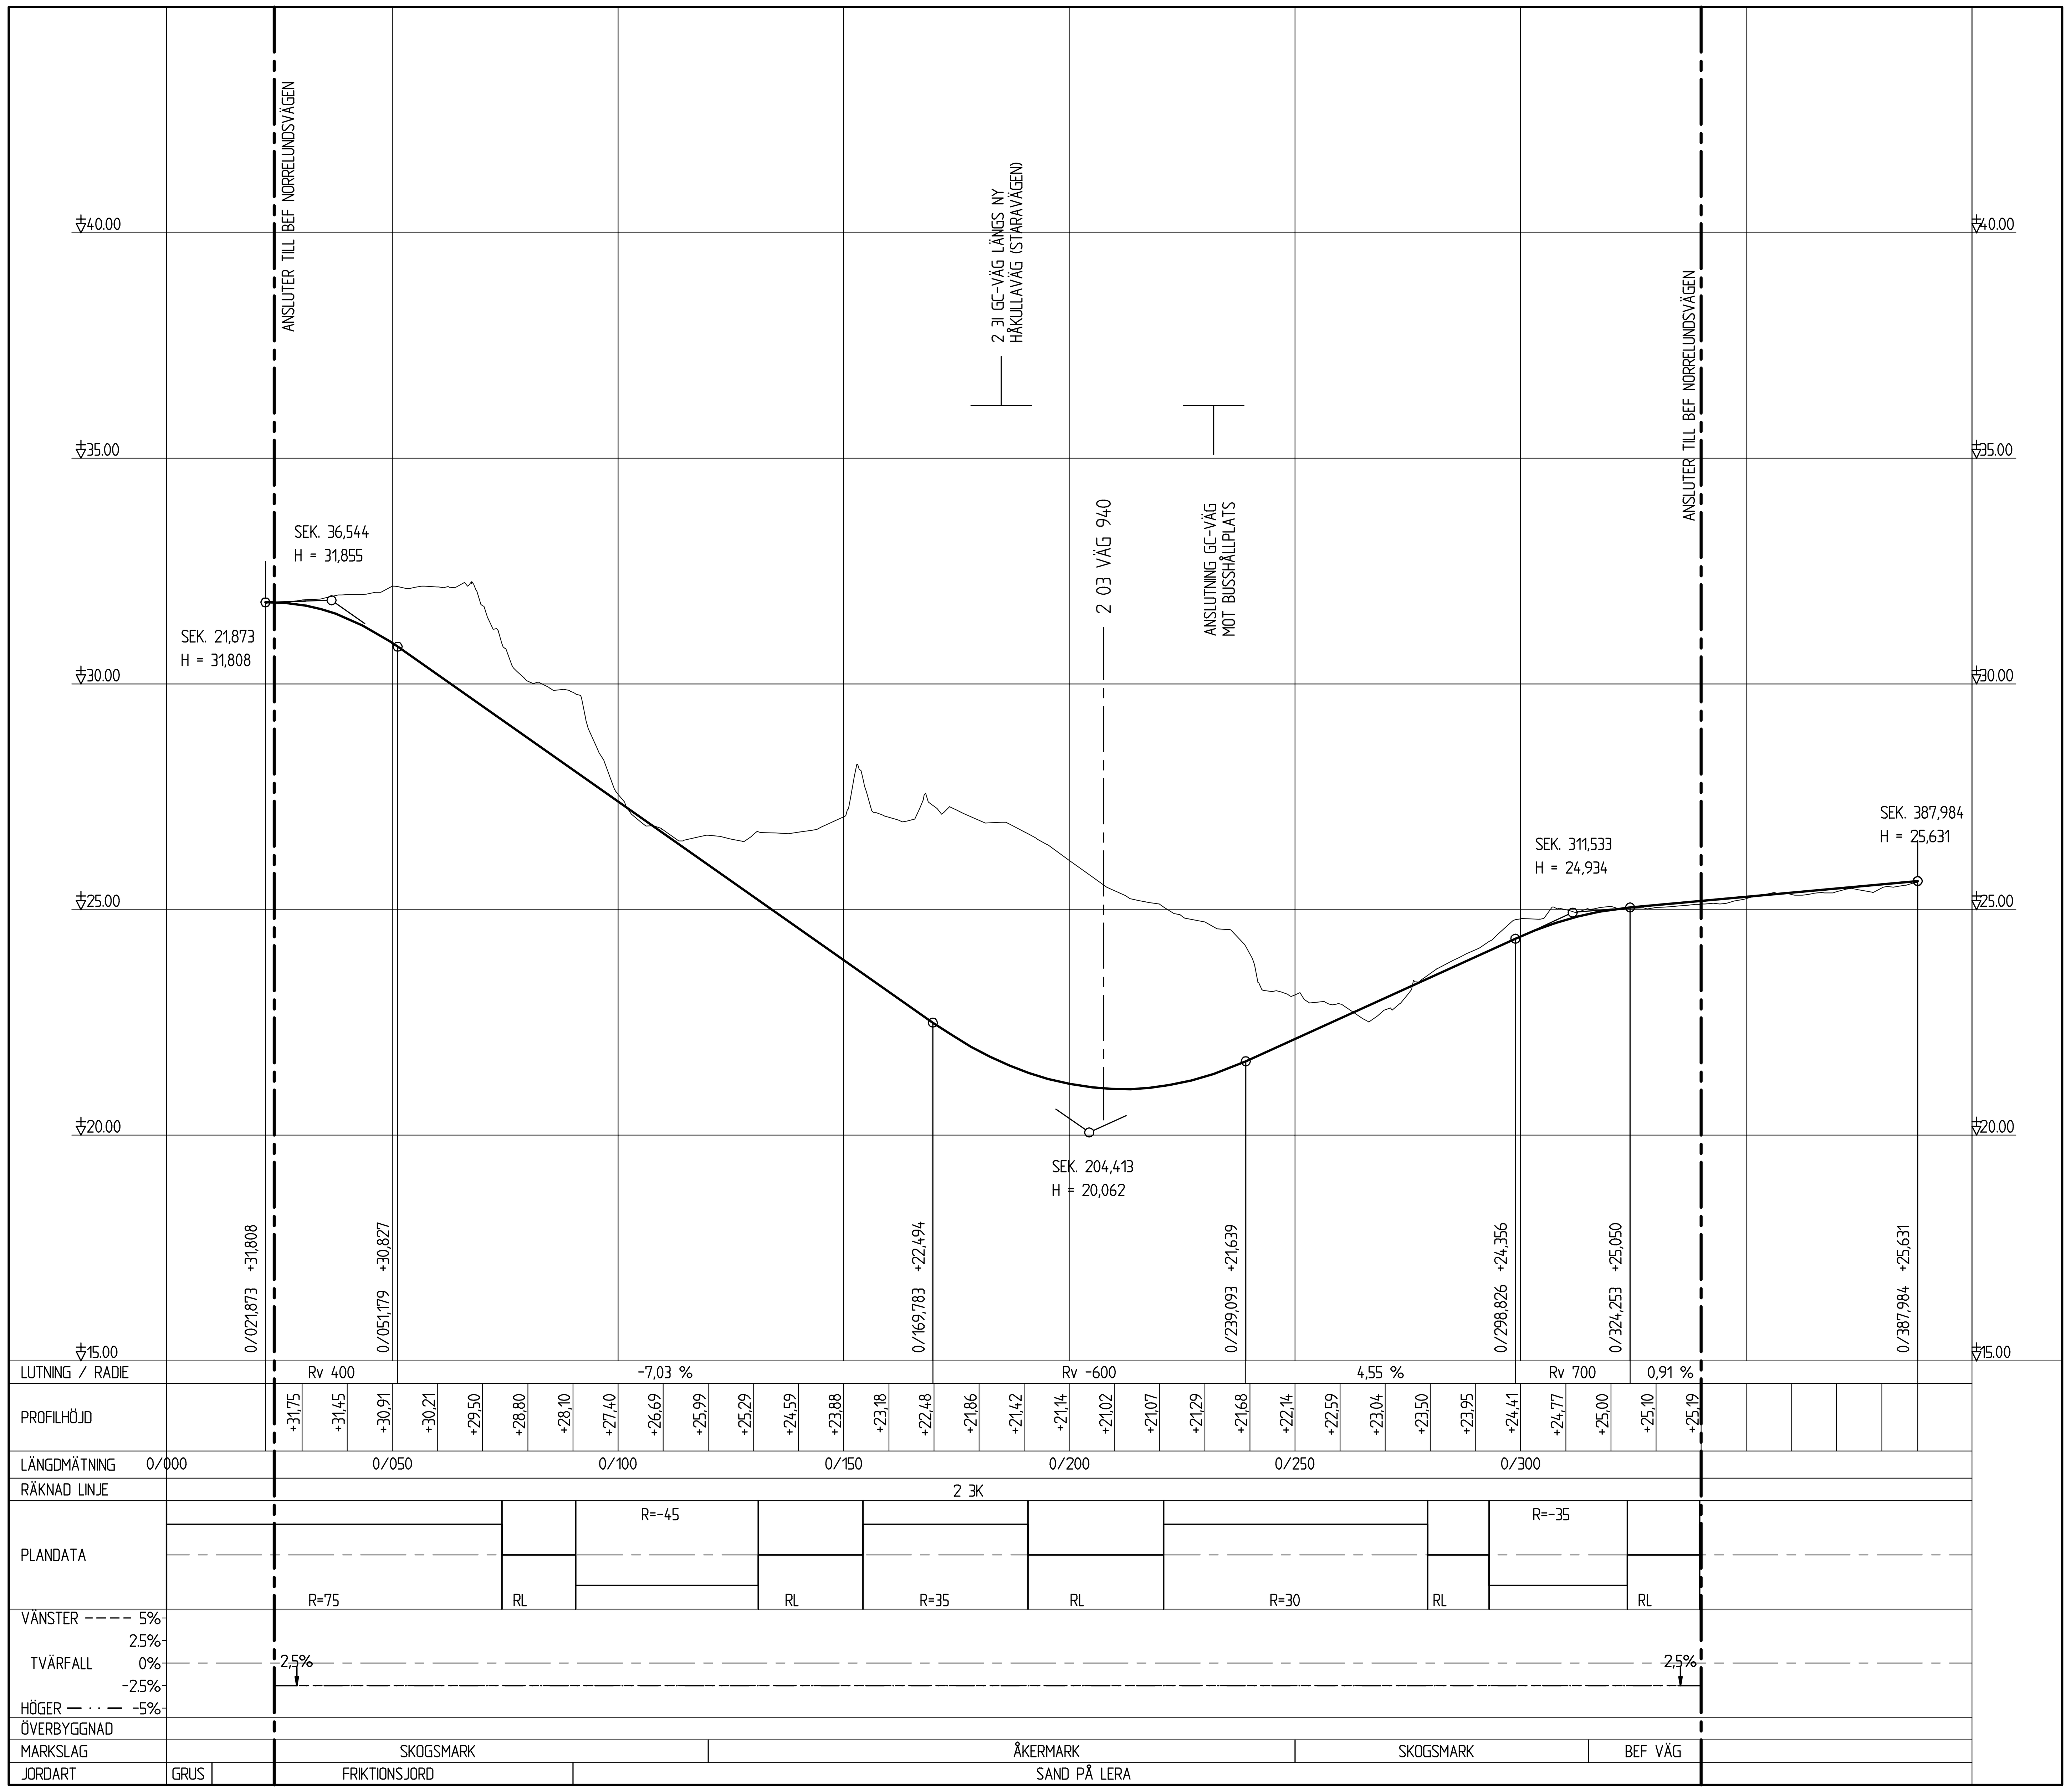

REV	ANT	ÄNDRINGEN AVSER	GODK	DATUM	VV DATUM	VV DIARIENUMMER

ARBETSPLAN

TRAFIKVERKET

VÄG 940
DELEN RÖSAN - FORSBÄCK

NORRELUNDSVÄGEN

KM 0/022 - 0/340

WSP
WSP Samhällsbyggnad
Box 13033
402 51 GÖTEBORG
Tel: 031-727 25 00
Fax: 031-727 25 01

UPPDRAGSANSVARIG: RUTH NOCKE	UPPDRAGSNUMMER: 10162213	PROFIL			
KONSTR: V KARLSSON	GRANSK: B LINDELÖF	KONSTRUKTIONSNR	FORMAT: A1	SKALA: 1:100	1:1000
GÖTEBORG	2013-03-15	OBJEKT NR: 106 705	RITNINGSNR: 23KT0301	REV	