


FÖRKLARINGAR

- PROJEKERAD PROFIL
- MARK
- - - - - BERG

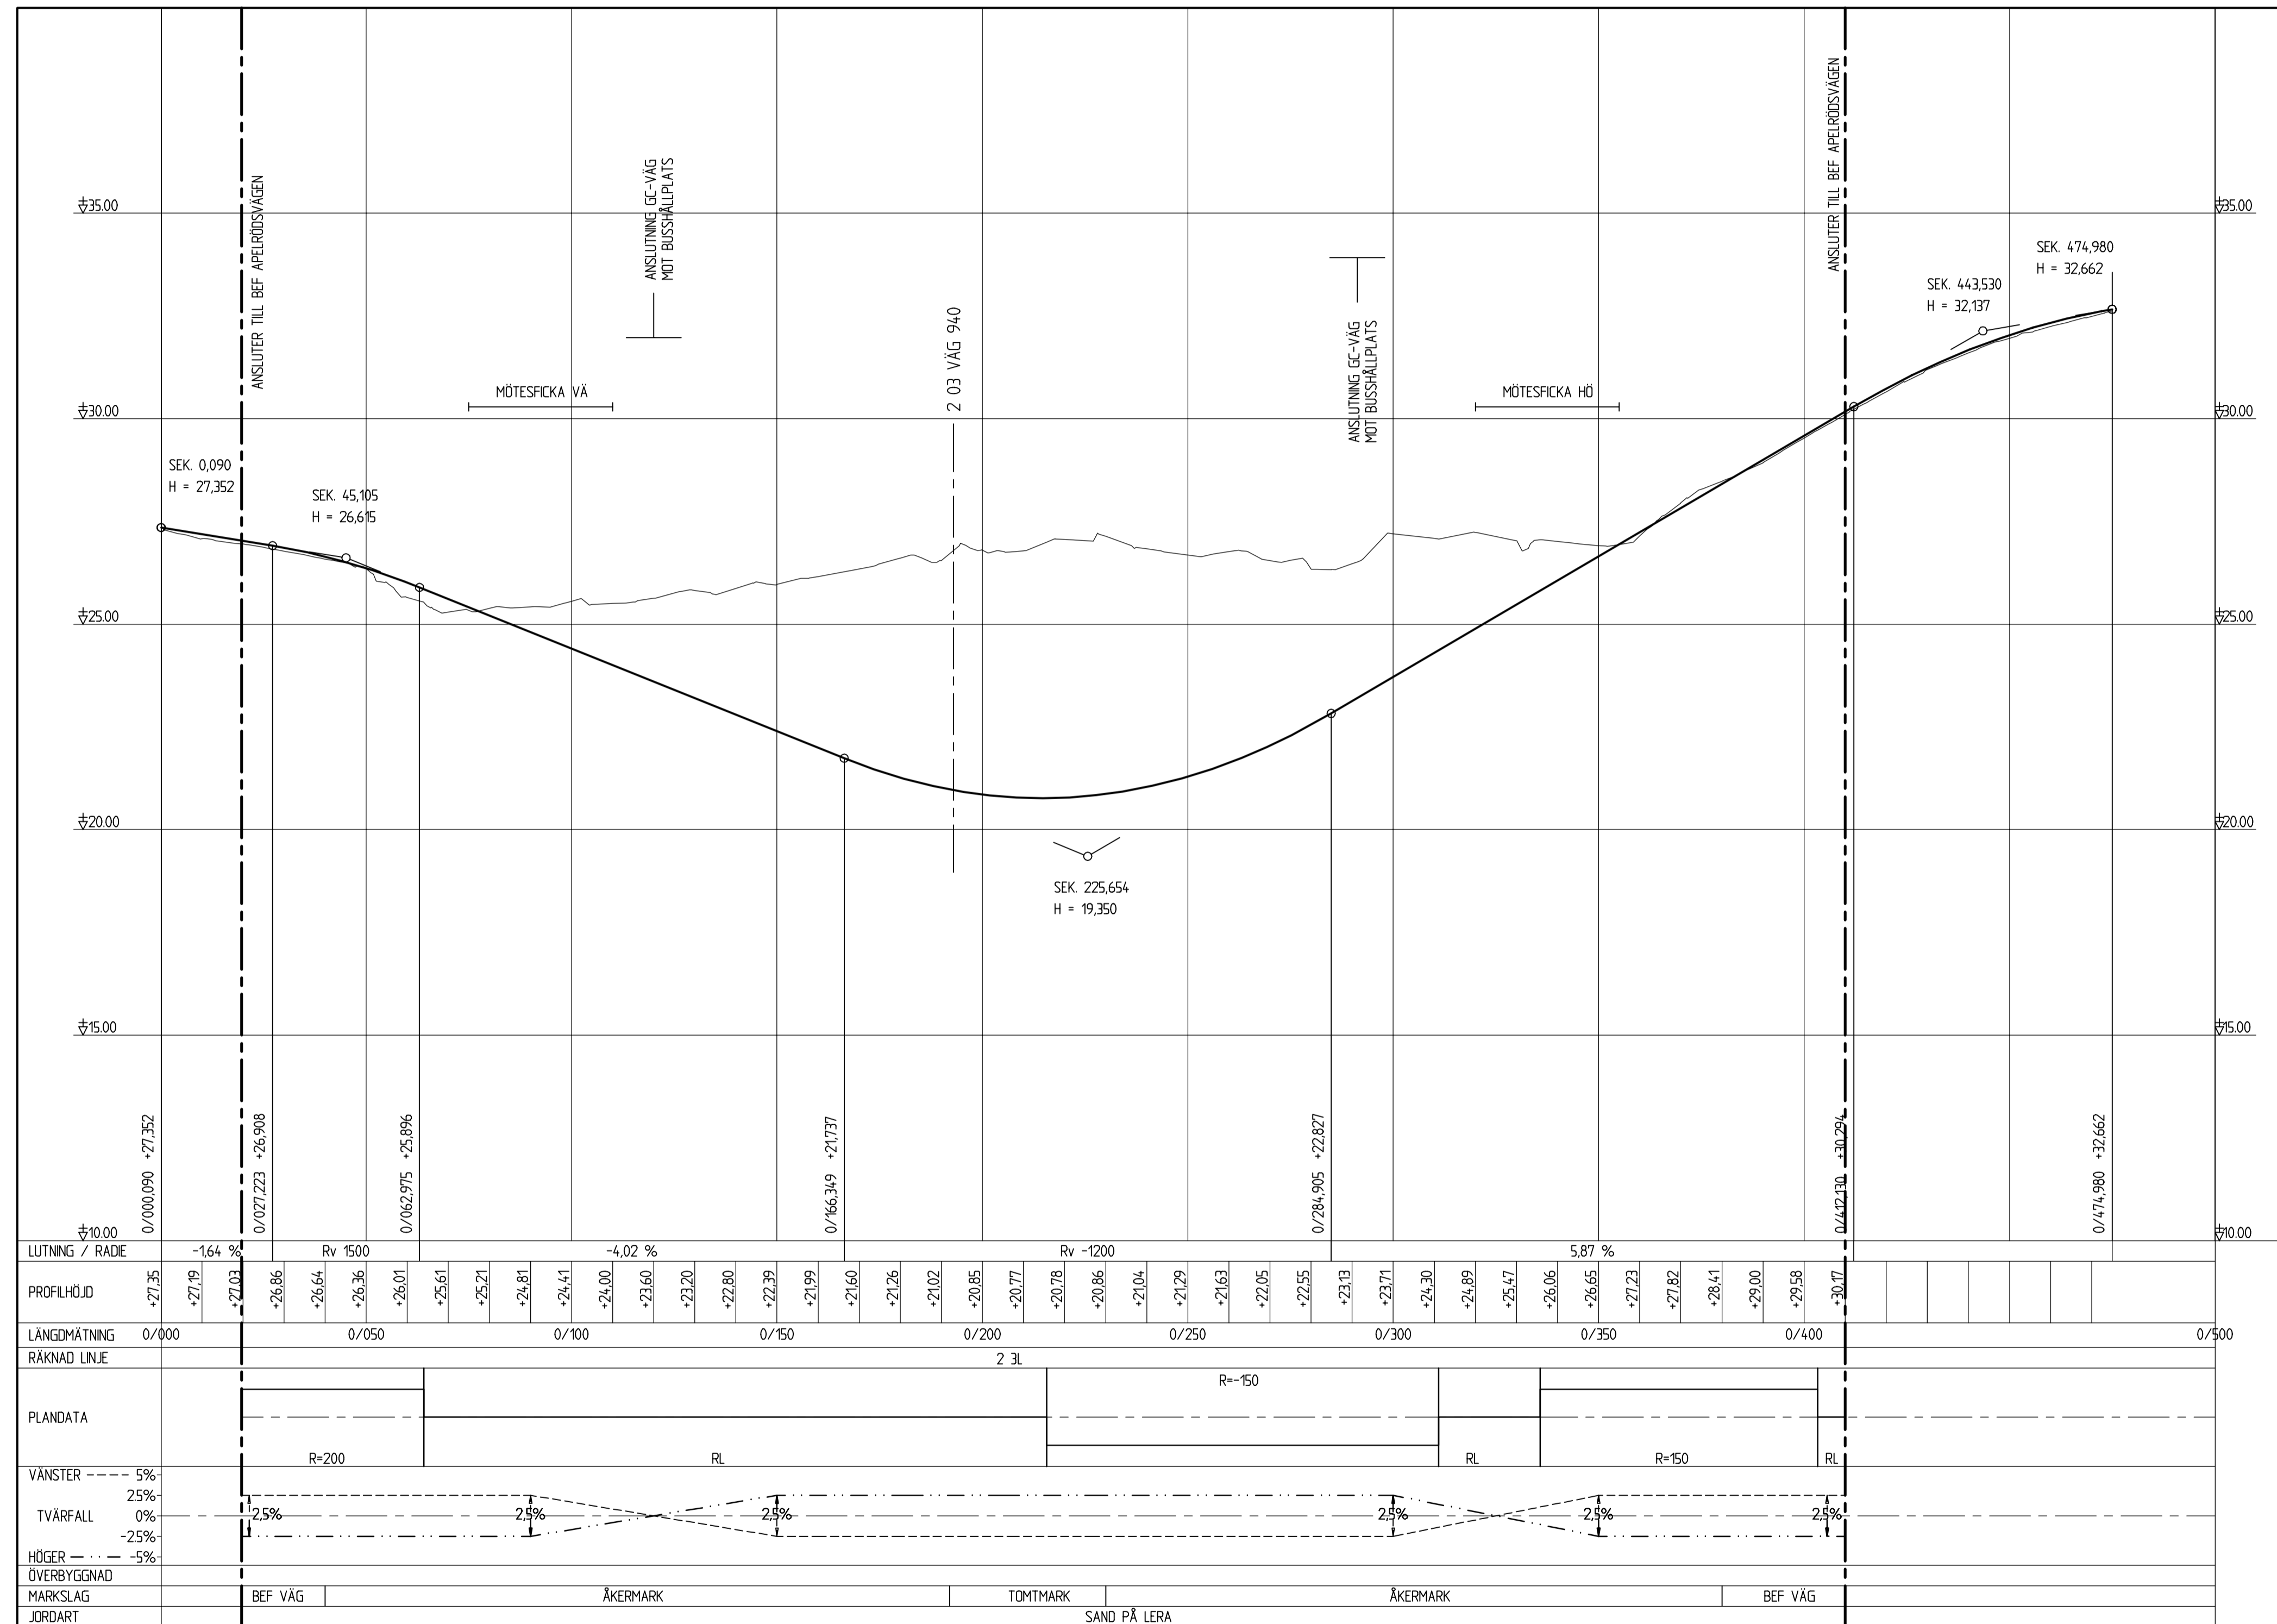

LUTNING / RADIE	0/000,090 -27,352	-1,64 %	Rv 1500	-4,02 %	Rv 1200	5,87 %																																			
PROFILHÖJD	-27,35	-27,19	-26,86	-26,64	-26,36	-26,01	-25,61	-25,21	-24,81	-24,41	-24,00	-23,60	-23,20	-22,80	-22,39	-21,99	-21,60	-21,26	-21,02	-20,85	-20,77	-20,78	-20,86	-21,04	-21,29	-21,63	-22,05	-22,55	-23,13	-23,71	-24,30	-24,89	-25,47	-26,06	-26,65	-27,23	-27,82	-28,41	-29,00	-29,58	-30,17
LÅNGMÄTNING	0/000	0/050	0/100	0/150	0/200	0/250	0/300	0/350	0/400	0/450	0/500																														
RÄKNAD LINJE	0/000,090	0/027,223	0/062,975	0/106,349	0/150,737	0/194,905	0/238,827	0/282,300	0/325,294	0/367,800	0/409,818																														
PLANDATA	R=200		RL		R=150		RL		R=150		RL																														
VANSTER	-5%	2,5%	2,5%	2,5%	2,5%	2,5%	2,5%	2,5%	2,5%	2,5%	2,5%																														
TVÄRFALL	0%	2,5%	2,5%	2,5%	2,5%	2,5%	2,5%	2,5%	2,5%	2,5%	2,5%																														
HÖGER	-5%	2,5%	2,5%	2,5%	2,5%	2,5%	2,5%	2,5%	2,5%	2,5%	2,5%																														
ÖVERBYGGNAD	ÅKERMARK	
MARKSLAG	BEF VÄG		ÅKERMARK				TOMTMARK		ÅKERMARK		BEF VÄG																														
JORDART	SAND PÅ LERA	

REV	ANT	ÄNDRINGEN AVSER	GODK	DATUM	VV DATUM	VV DIARIENUMMER
<b>ARBETSPLAN</b>						
			<b>VÄG 940</b> DELEN RÖSAN - FORSBÄCK ÄPELRÖDSVÄGEN KM 0/020 - 0/410			
			WSP Samhällsbyggnad Box 13033 402 51 GÖTEBORG Tel: 031-721 25 00 Fax: 031-721 25 01			
UPPDRAGSANSVARIG <b>RUTH NOCKE</b>		UPPDRAGSNUMMER <b>10162213</b>		<b>PROFIL</b>		
KONSTR <b>V KARLSSON</b>		GRANSK <b>B LINDELÖF</b>		KONSTRUKTIONSR <b>106 705</b>		
GÖTEBORG		2013-03-15		FORMAT <b>A1</b>		
				SKALA <b>1:100</b>		
				RITNINGSR <b>23LT0301</b>		
				SKALA <b>1:1000</b>		
				REV		