KOORDINATSYSTEM PLAN: SWEREF 99 1200
KOORDINATSYSTEM I HÖJD: RH 2000

FÖRKLARINGAR

PROJEKTERAD PROFIL
MARK
BERG

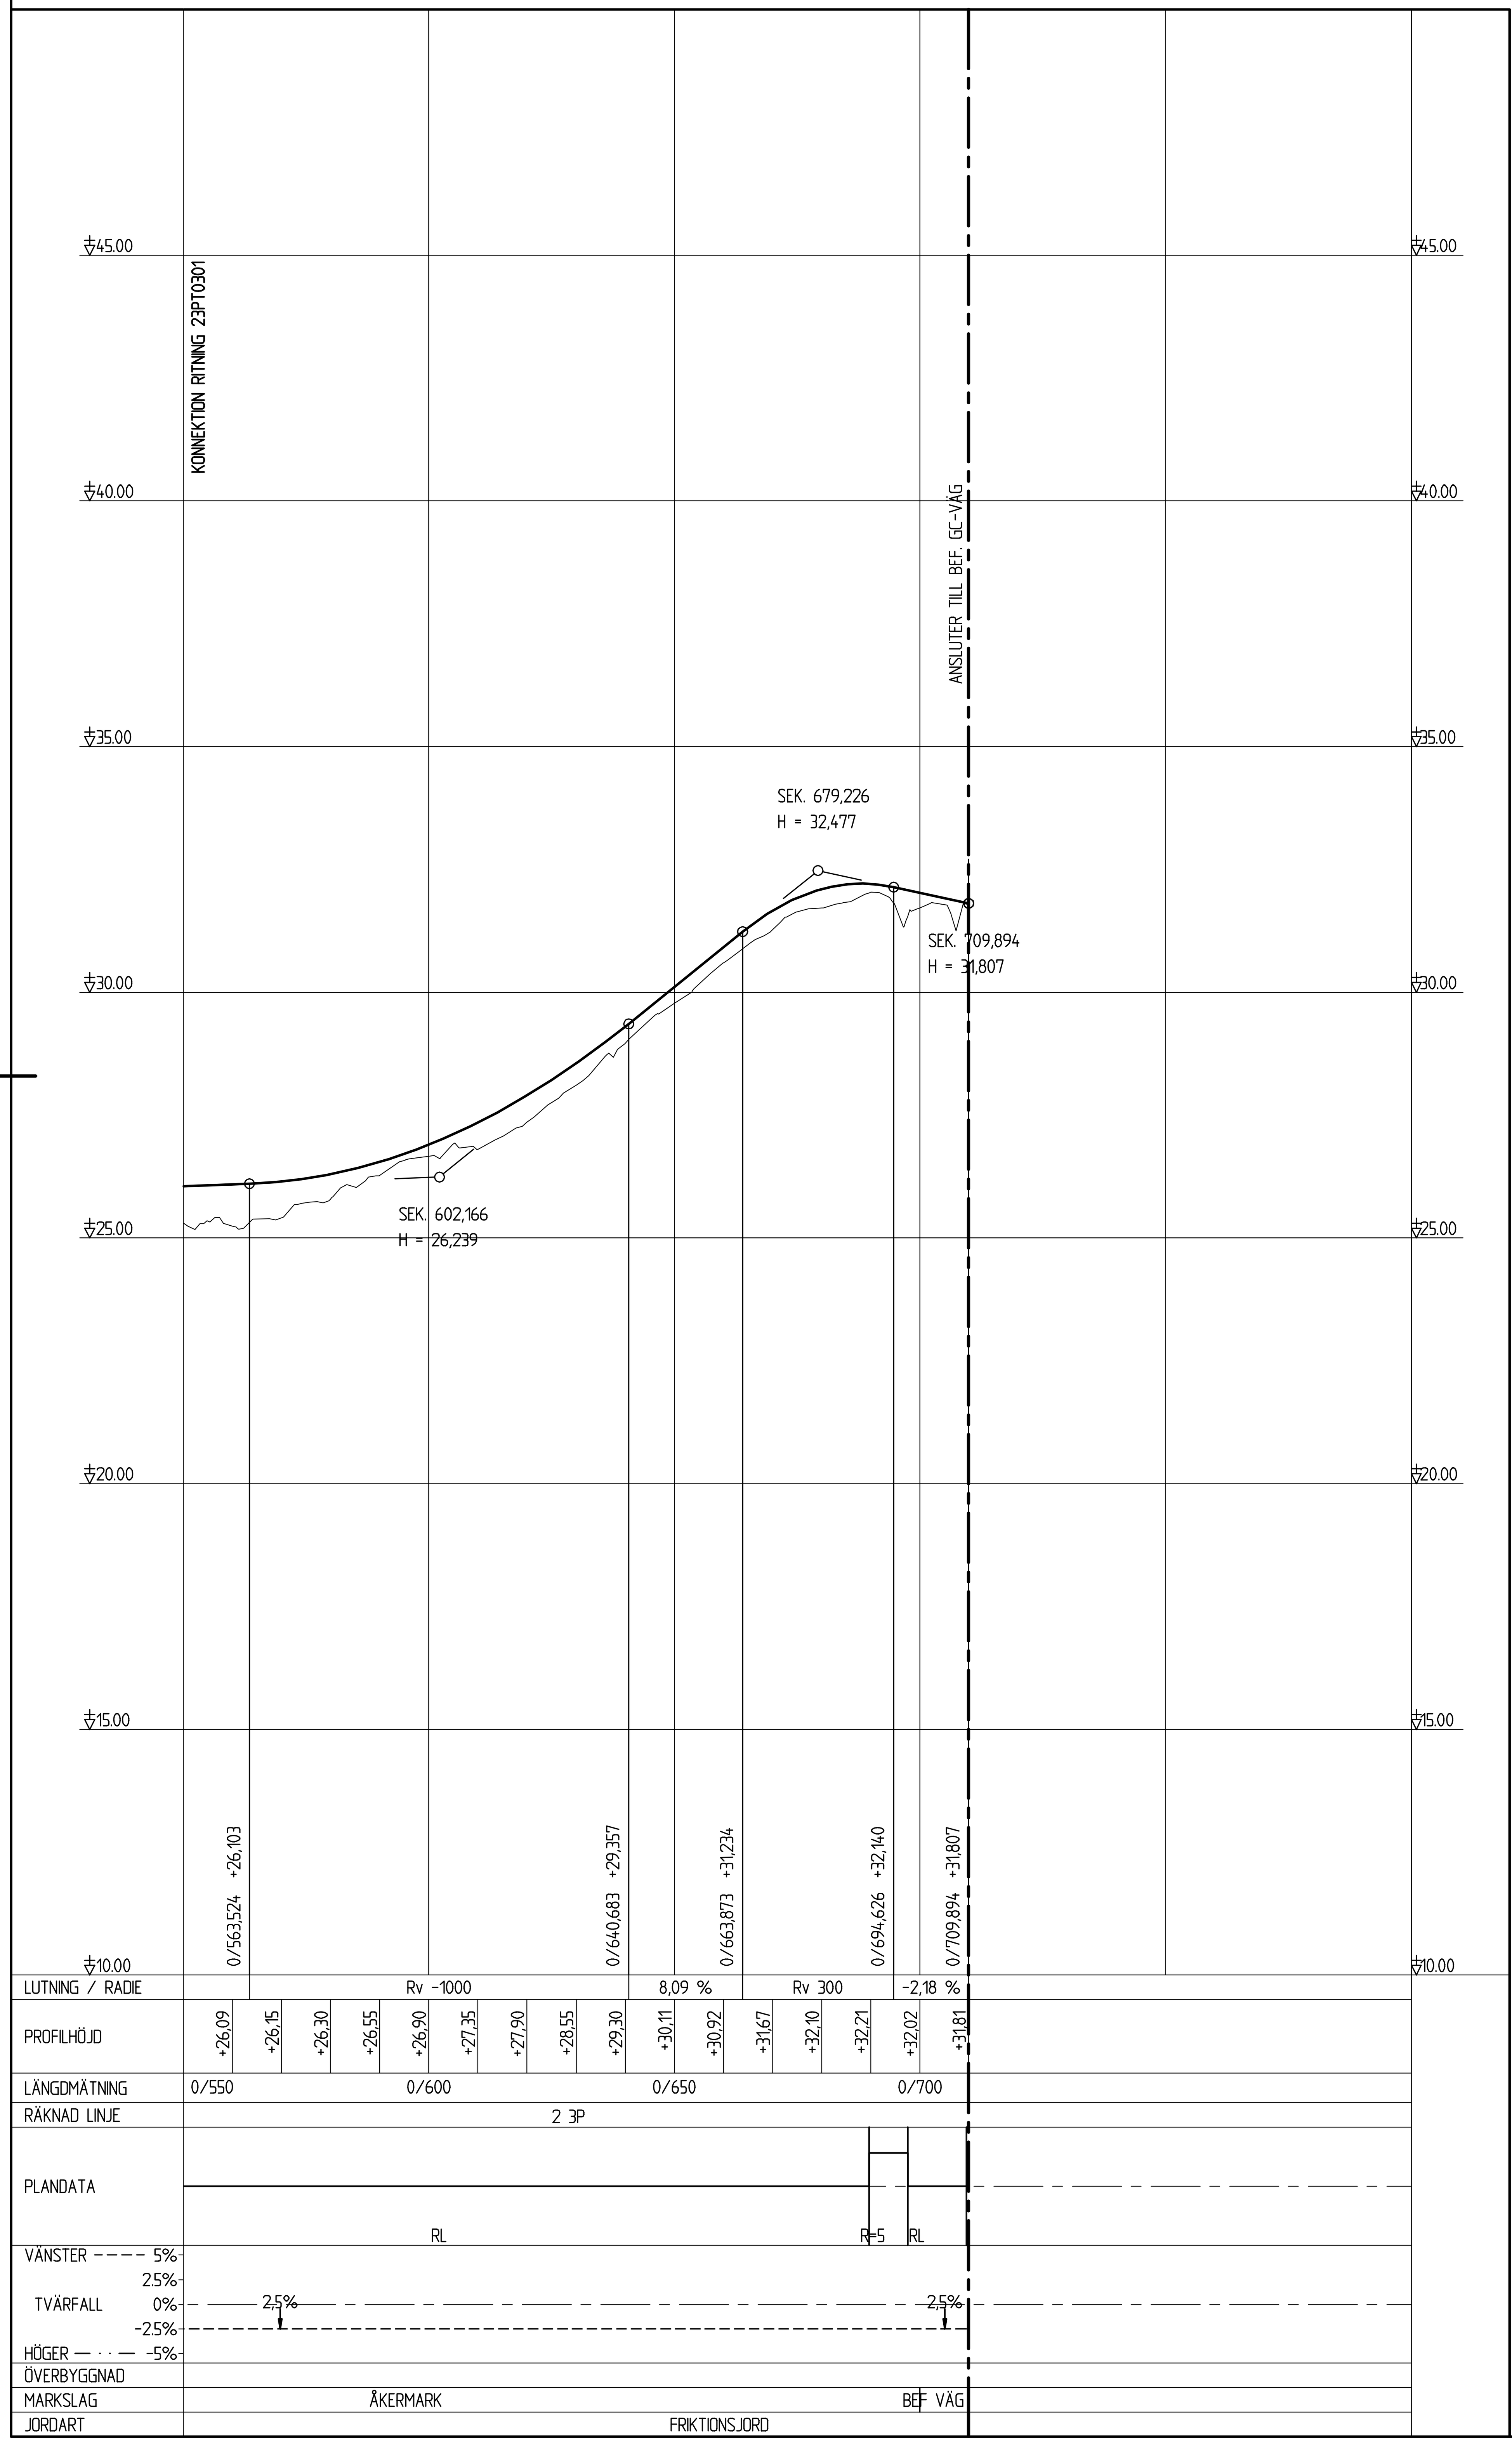

REV	ANT	ÄNDRINGEN AVSER	GODK.	DATUM	VV DATUM	VV DIARIENUMMER

ARBETSPLAN

TRAFIKVERKET

WSP

WSP Samhällsbyggnad
Box 13033
402 51 GÖTEBORG
Tel: 031-727 25 00
Fax: 031-727 25 01

VÄG 940
DELEN RÖSAN - FORSBÄCK

GC-VÄG VID SKÄLLAREDSVÄGEN

KM 0/550 - 0/710

UPPDRAGSANSVARIG: RUTH NOCKE	UPPDRAGSNUMMER: 10162213	PROFIL	
KONSTR: V KARLSSON	GRANSK: B LINDELÖF	KONSTRUKTIONSNR	FORMAT: A1 — SKALA: 1:100 1:1000
GÖTEBORG	2013-03-15	OBJEKT NR: 106 705	RITNINGSNR: 23PT0302 — REV

FIL: L:\5512\10162213\4_CAD\2\2_AP\T\RITDEF\23PT0302.DWG PLOTTAD: 2013-03-26 15:31 AV ANVÄNDARE SEMI10301