


20000_AC

KONNEKTION RITNING 2 02 T 03 02

GRÄNS FÖR VÄGPLAN

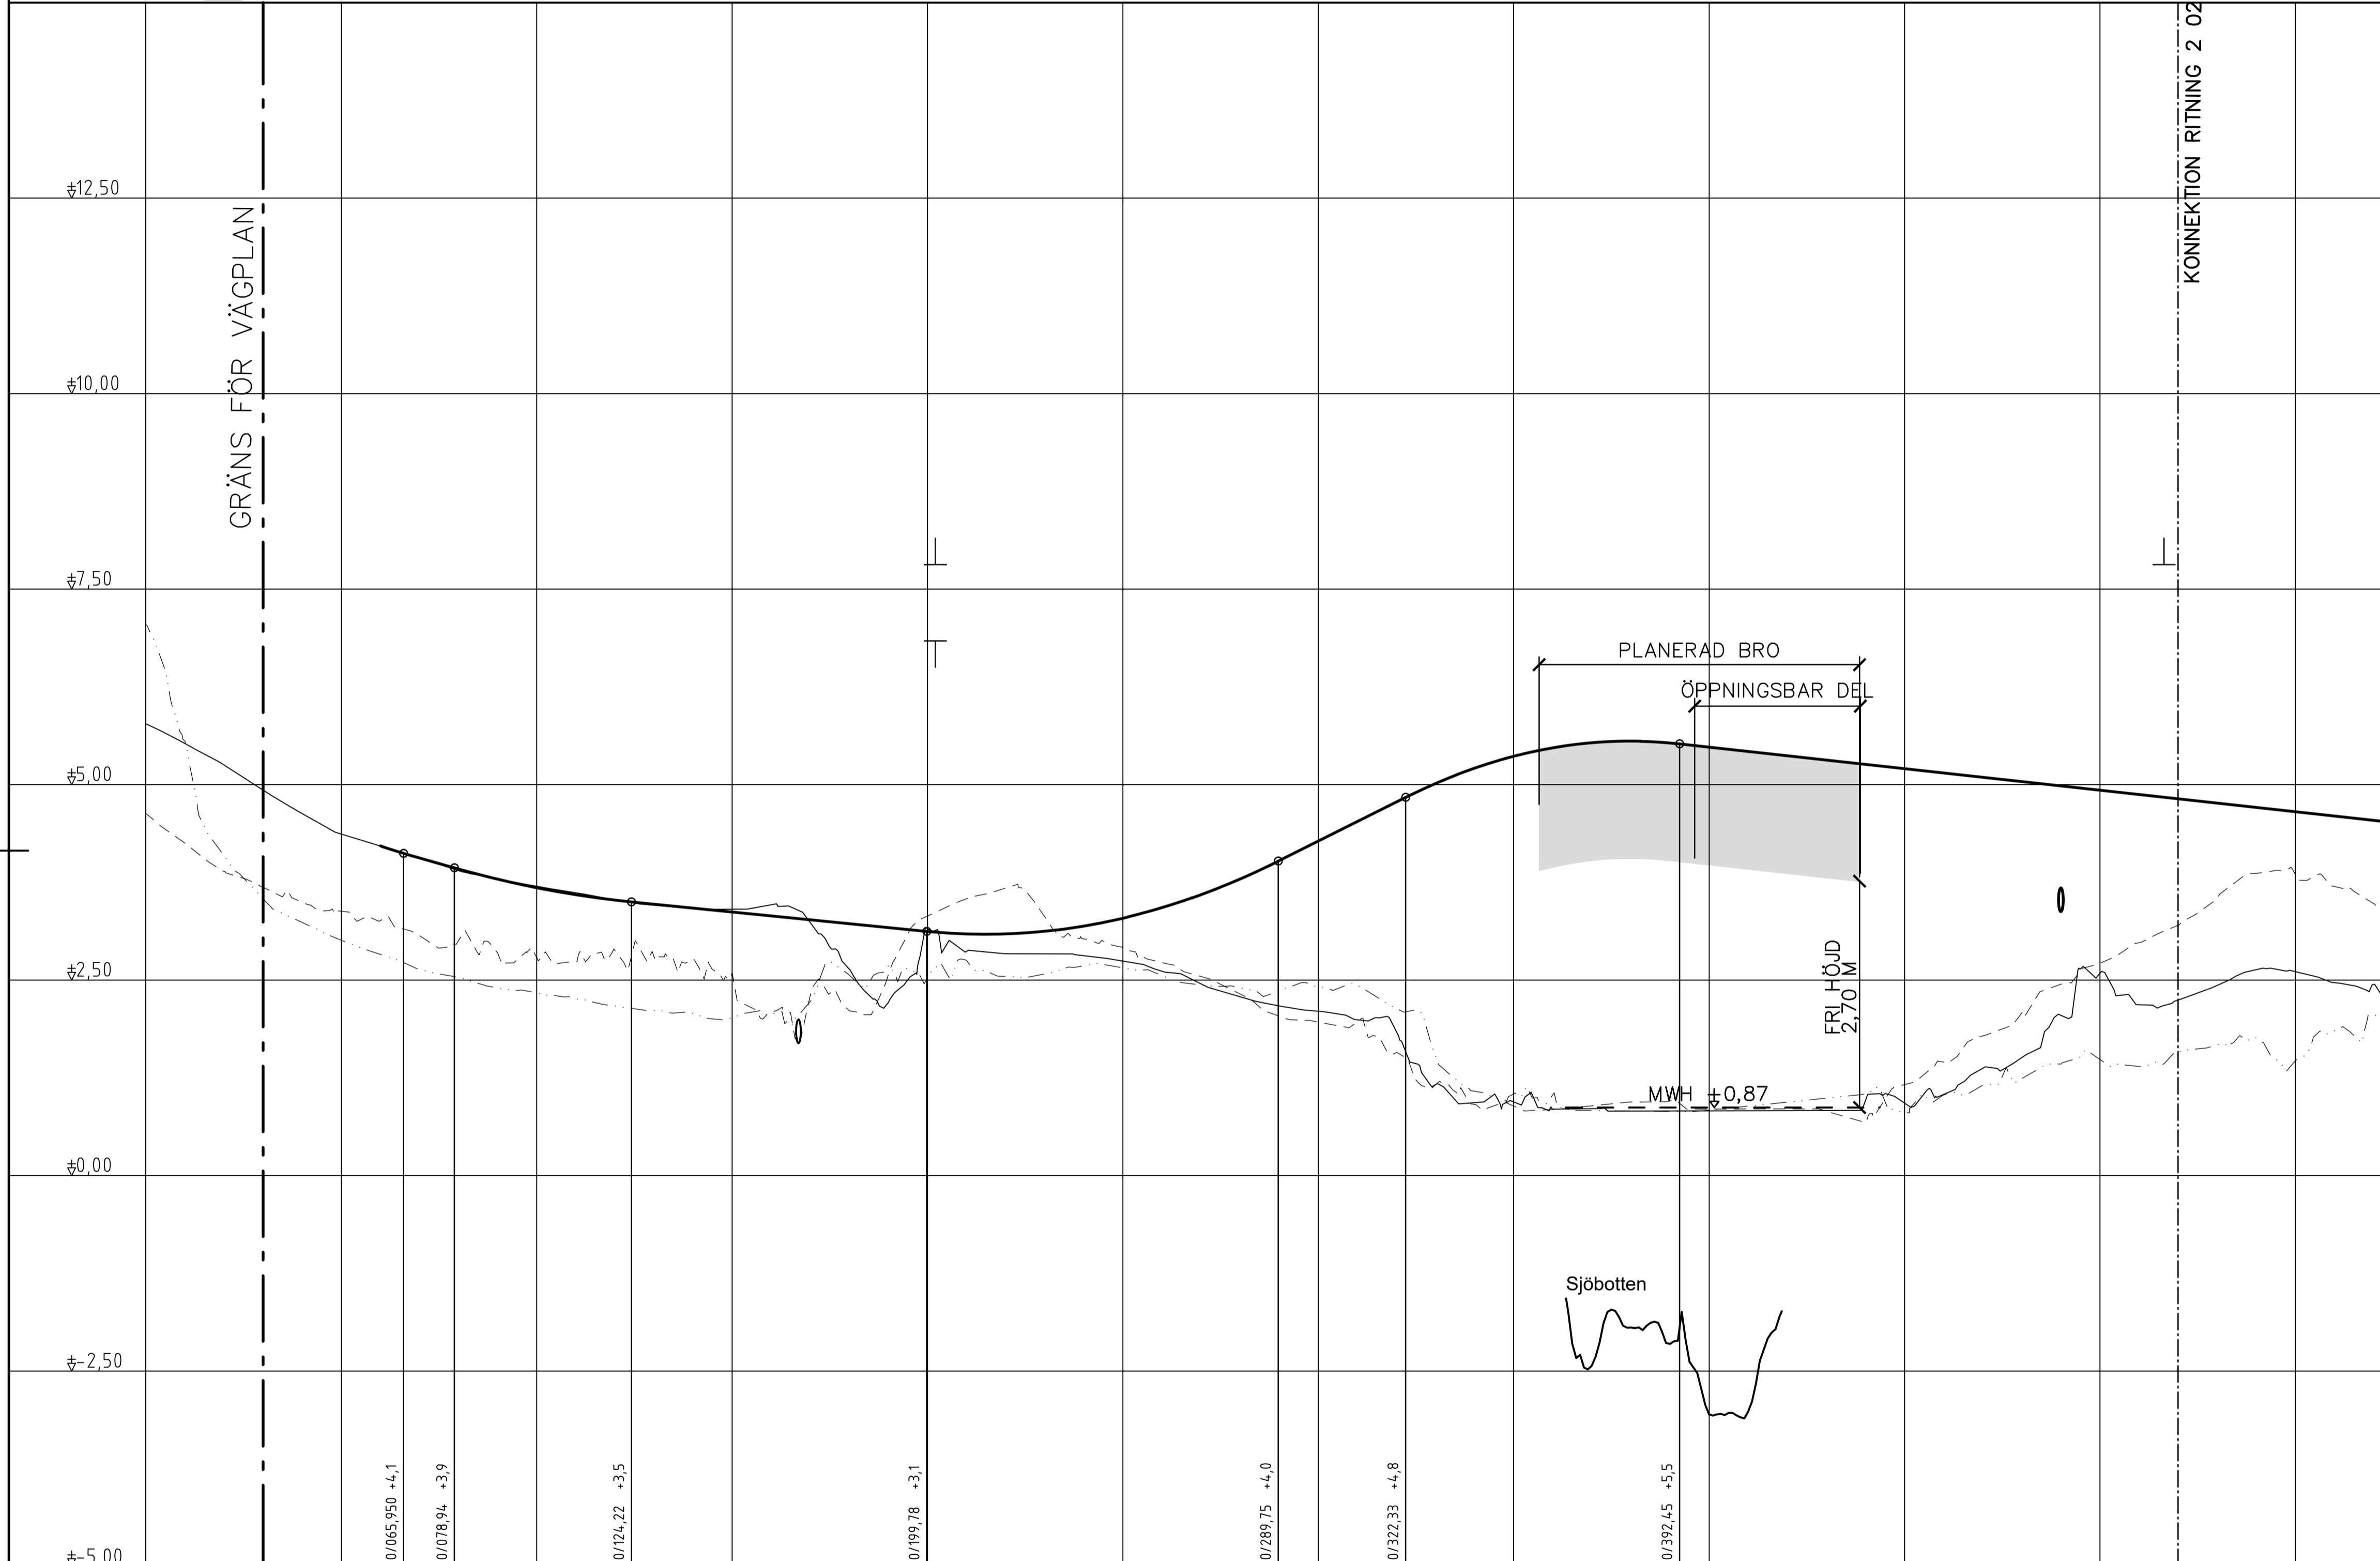

LUTNING / RADIE		Rv -2000	-1,42 %	Rv -4900	-0,50 %		Rv -3000	2,50 %	Rv 2300	-0,55 %	
PROFILHÖJD		+4,2	+4,1	+3,9	+3,8	+3,7	+3,59	+3,5	+3,5	+3,4	+3,4	+3,3	+3,3	+3,2	+3,2	+3,1	+3,1	+3,1	+3,1	+3,2	+3,3	+3,4	+3,6	+3,8	+4,0	+4,3	+4,5	+4,8	+5,0	+5,2	+5,4	+5,5	+5,5	+5,4	+5,4	+5,3	+5,3	+5,2	+5,2	+5,1	+5,0	+5,0	+4,9	+4,9	+4,8	+4,8	+4,7	+4,7	+4,6	+4,5
L?NGDM?TNING	0/000	0/050	0/100	0/150	0/200	0/250	0/300	0/350	0/400	0/450	0/500	0/550																																						
R?KNAD LINJE	A=130											R=-200				A=130																																		
PLANDATA	RL											RL																																						
V?NSTER	5%											2,5%																																						
TV?RFALL	0%											2,5%																																						
H?GER	-5%											-2,5%																																						
?VERBYGGNAD												67 CM																																						
MARKSLAG	
JORDART	

TECKENFÖRKLARING:

- VÄGPROFIL
- BEFINTLIG TERRÄNG
- - - BEFINTLIG TERRÄNG 15 M VÄNSTER
- - - BEFINTLIG TERRÄNG 15 M HÖGER
- ⊥/T ANSLUTNING V/H
- BEFINTLIG TRUMMA
- NY TRUMMA

KOORDINATSYSTEM: SWEREF 99 1800
HÖJDSYSTEM: RH 2000

TYP AV PLAN		VÄGPLAN	
GRANSKNINGSSTATUS / SYFTE			
HANDLINGSTYP			
GRANSKNINGSHANDLING			
DATUM	2017-09-19	LEVERANS / ÄNDRINGS-PM	
OBJEKT	VÄG 263 NY BRO ERIKSSUND		
DELOMRÅDE / BANDEL	2 VÄG 263 NY BRO ERIKSSUND		
ANLÄGGNINGDEL	02 VÄG 263		
OBJEKTNUMMER / KM	152559	KONSTRUKTIONNUMMER	
BESTÄLLARE			
LEVERANTÖR			
SKAPAD AV	A.STRIBSBERG	UPPDRAGSNUMMER	726387
GODKÄND AV	U.BURMAN	AVDELNING	
RITNINGSTYP	PROFILRITNING		
TEKNIKOMRÅDE / INNEHÅLL	T VÄGUTFORMNING OCH TRAFIK		
BESKRIVNING	PROFIL SEKTION 0/060-0/520		
SKALA	1:50	FORMAT	A1
RITNINGNUMMER	2 02 T 03 01	FÖRVALTNINGSNUMMER	
BLAD	1	NÄSTA BLAD	2
BET			

XREFMODELL\2000301_2017-03-28\42
 MODELL\2000301_2017-01-18\09
 X:\CENTRAL FILE SERVER\Y26387 - ERIKSSUND\12_RITNINGAR\1\TRITDEF\20210301.DWG

JOHANSSON ERIK K
 2017-09-19 15:47