


TECKENFÖRKLARING:

- VÄGPROFIL
- BEFINTLIG TERRÄNG
- - - - - BEFINTLIG TERRÄNG 15 M VÄNSTER
- - - - - BEFINTLIG TERRÄNG 15 M HÖGER
- ⊥/T ANSLUTNING V/H
- BEFINTLIG TRUMMA
- NY TRUMMA

KOORDINATSYSTEM: SWEREF 99 1800
HÖJDSYSTEM: RH 2000

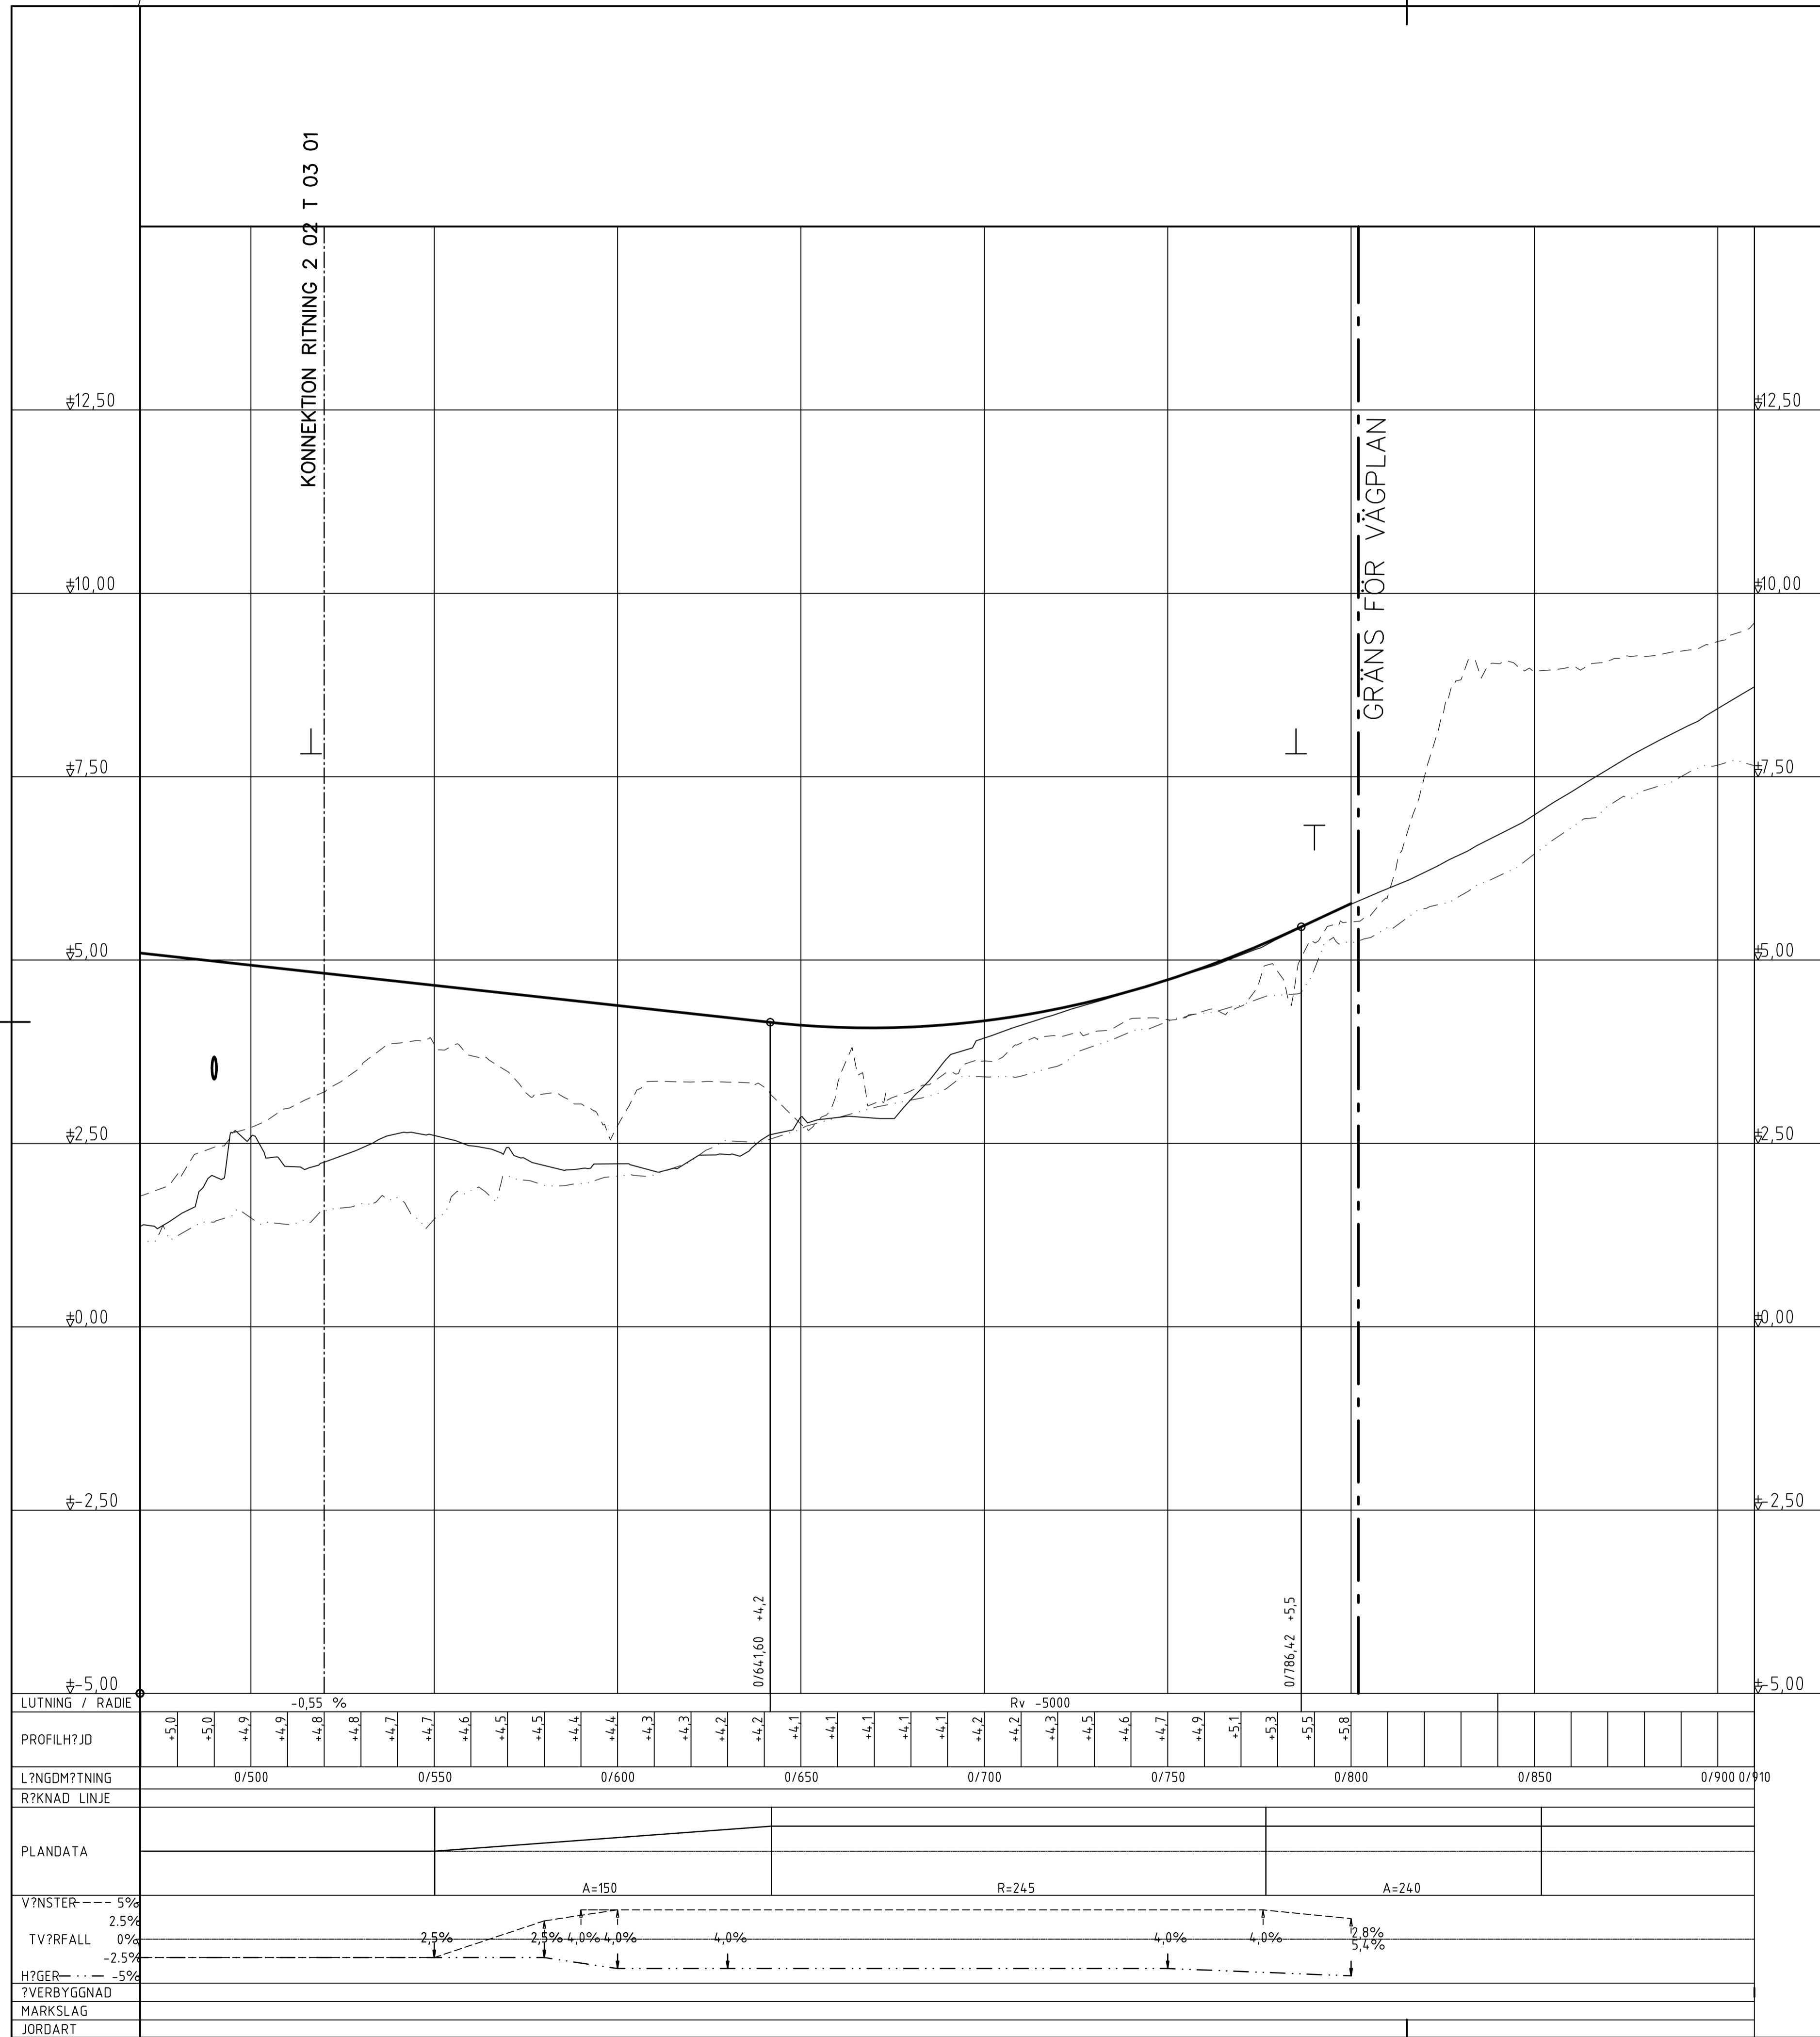

TYP AV PLAN		VÄGPLAN	
GRANSKNINGSSTATUS / SYFTE			
HANDLINGSTYP			
GRANSKNINGSHANDLING			
DATUM	2017-09-19	LEVERANS / ÄNDRINGS-PM	
OBJEKT	VÄG 263 NY BRO ERIKSSUND		
DELOMRÅDE / BANDEL	2 VÄG 263 NY BRO ERIKSSUND		
ANLÄGGNINGSGOEL	02 VÄG 263		
OBJEKTNUMMER / KM	152559	KONSTRUKTIONNUMMER	
BESTÄLLARE	TRAFIKVERKET	LEVERANTÖR	ÅF INFRASTRUCTURE
SKAPAD AV	A.STRIDBERG	UPPDRAGSNUMMER	726387
GODKÄND AV	U.BURMAN	ÄNDRING	
RITNINGSTYP	PROFILRITNING		
TEKNIKOMRÅDE / INNEHÅLL	T VÄGUTFORMNING OCH TRAFIK		
BESKRIVNING	PROFIL SEKTION 0/520-0/800		
SKALA	1:50	FORMAT	A1
RITNINGNUMMER	2 02 T 03 02	BLAD	2
		NÄSTA BLAD	-
		BET	

XREFMODELL\20200301_2017-03-28\42 MOPELL\20200305_2017-01-18\09

X:\CENTRAL FILE \SERVER\726387 - ERIKSSUND\BRON - 57537-ERIKSSUND\12_RITNINGAR\1\TRITDEF\02T0302.DWG JOHANSSON ERIK K