


TECKENFÖRKLARING:

- FL - FAST LAGER
- RL - RÖRLIGT LAGER
- VÄGBELYSNING
- LEDVERKSBELYSNING
- VÄGTRAFIKSIGNAL
- VÄGBOM
- TOLKAD BERGNIVÅ
- GRÄNS FÖR PACKAD FYLLNING
- EROSIONSSKYDD


FÖRESKRIFTER
BRON UTFÖRS OCH DIMENSIONERAS ENL. "KRAV BROBYGGANDE"

HÄNVISNINGAR
2 42 K 20 11 - TVÄRSEKTIONER
2 42 K 30 01 - MANÖVERHUS

KOORDINATSYSTEM
HÖJDSYSTEM: RH 2000
KOORDINATSYSTEM: SWEREF 99 1800

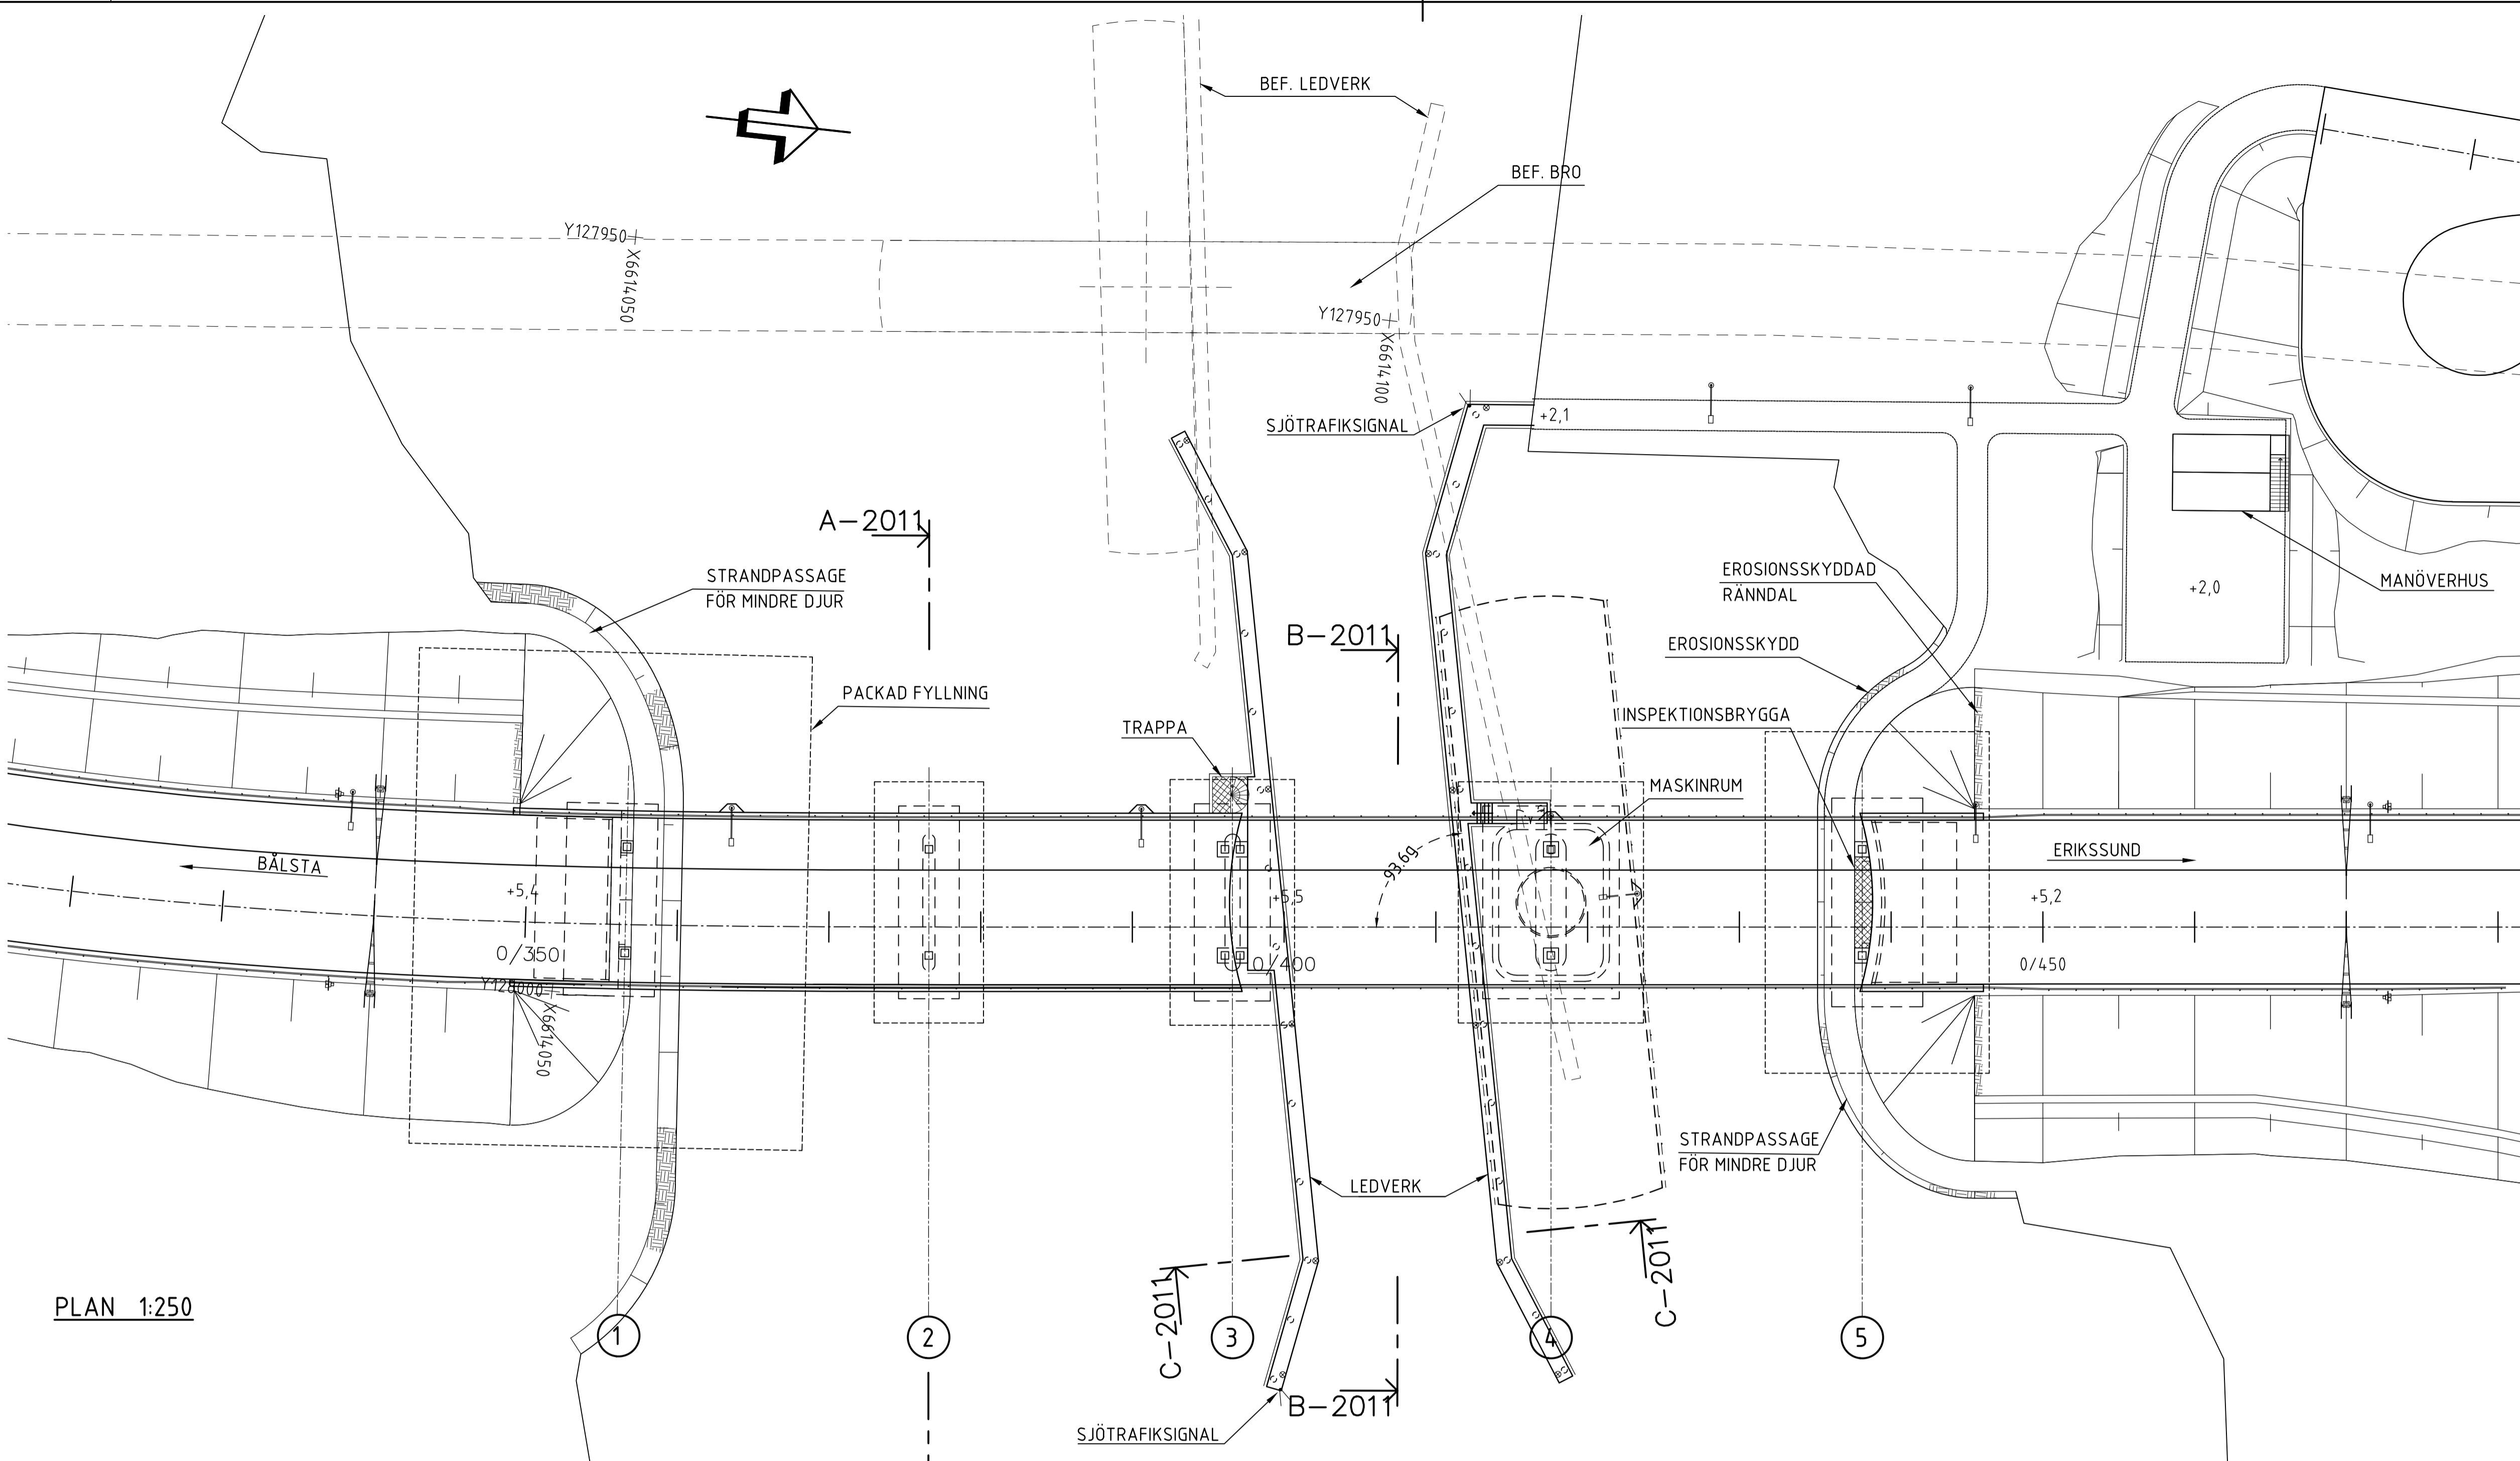

PLAN 1:250

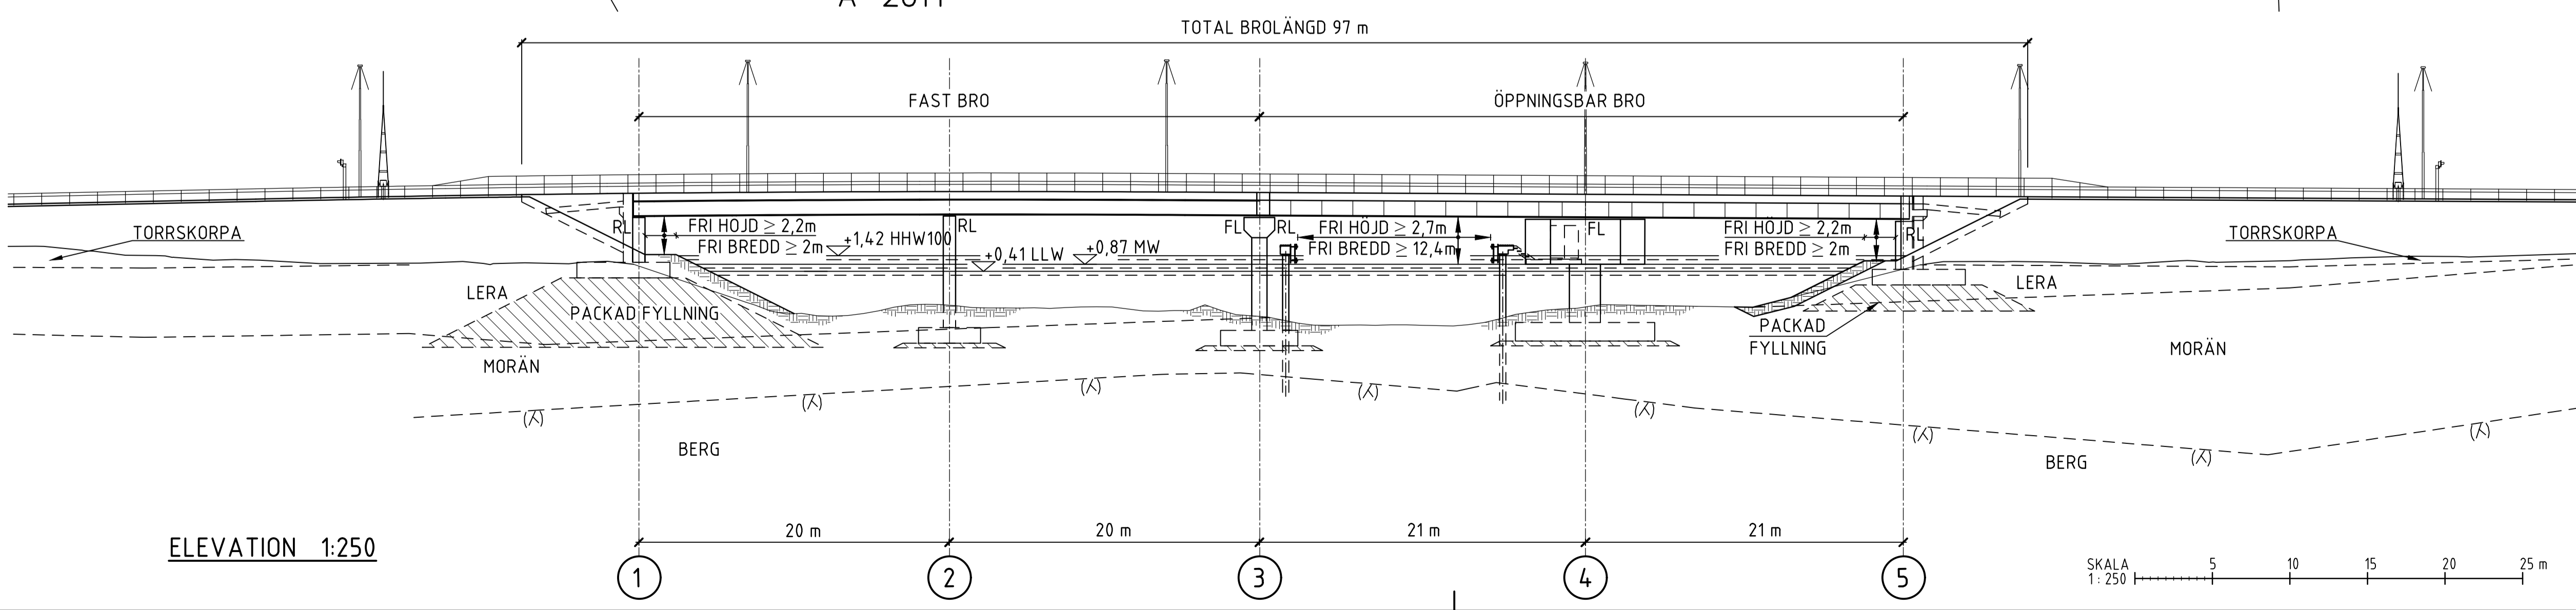

ELEVATION 1:250

TOTAL BRÖLÄNGD 97 m

TYP AV PLAN		VÄGPLAN	
GRANSKNINGSSTATUS / SYFTE			
HANDLINGSSTYP			
GRANSKNINGSHANDLING			
DATUM		LEVERANS / ÄNDRINGS-PM	
2017-09-19			
OBJEKT			
VÄG 263 NY BRO ERIKSSUND			
DELOMRÅDE / BANDEL			
2 VÄG 263 NY BRO ERIKSSUND			
ANLÄGGNINGDEL			
42 ERIKSSUND			
OBJEKTNUMMER / KM		KONSTRUKTIONNUMMER	
152559		100-730-1	
BESTÄLLARE		LEVERANTÖR	
TRAFIKVERKET		ÄF INFRASTRUCTURE	
SKAPAD AV		UPPDRAGSNUMMER	
MARTIN ALVEFELT		726387	
GODKÄND AV		AVDELNING	
ULRIKA BURMAN			
RITNINGSTYP			
SAMMANSATT RITNING			
TEKNIKOMRÅDE / INNEHÅLL			
K KONSTRUKTIONER / BYGGNADSVÄRK			
BESKRIVNING			
PLAN OCH ELEVATION			
SKALA		FÖRVALTNINGSNUMMER	
1:250		A1	
RITNINGSNUMMER		BLAD	
2 42 K 20 01		1	
		NÄSTA BLAD	
		BET	

SKALA 1:250 5 10 15 20 25 m

XREFMODELL: 2017-04-19 09:32
 2017-04-19 10:11
 2017-04-20 14:23
 2017-04-20 14:23
 2017-04-21 11:04
 2017-04-21 11:04
 2017-04-21 11:04
 2017-04-21 11:04