


FÖRKLARINGAR

	-3.50%	PROFILLINJE
		BEFINTLIG MARK
		FÖRMODAT BERG
	Anslutning till väg 701	HÄNVISNING
		ANLÄGGINNSDEL
		STÖDMURS-/
		BROKONSTRUKTION


FÖRESKRIFTER

BERGYTA LIKA MED TERRÄNGYTA ÄR INMÄTT BERG I DAGEN. BERG UNDER BEFINTLIG MARKNIVÅ SKA TOLKAS SOM FÖRMODAT BERG. BERGPROFILEN SAKNAS PÅ VISSA DELAR DÅ BERGET INTE KUNNAT FASTSTÄLLAS UTIFRÅN DEN INDATA SOM FINNS TILGÄNGLIG I PROJEKTET. KOMPLISTERANDE UNDERSÖKNINGAR REKOMMENDERAS UTFÖRAS I BYGGHANDLINGSKEDET

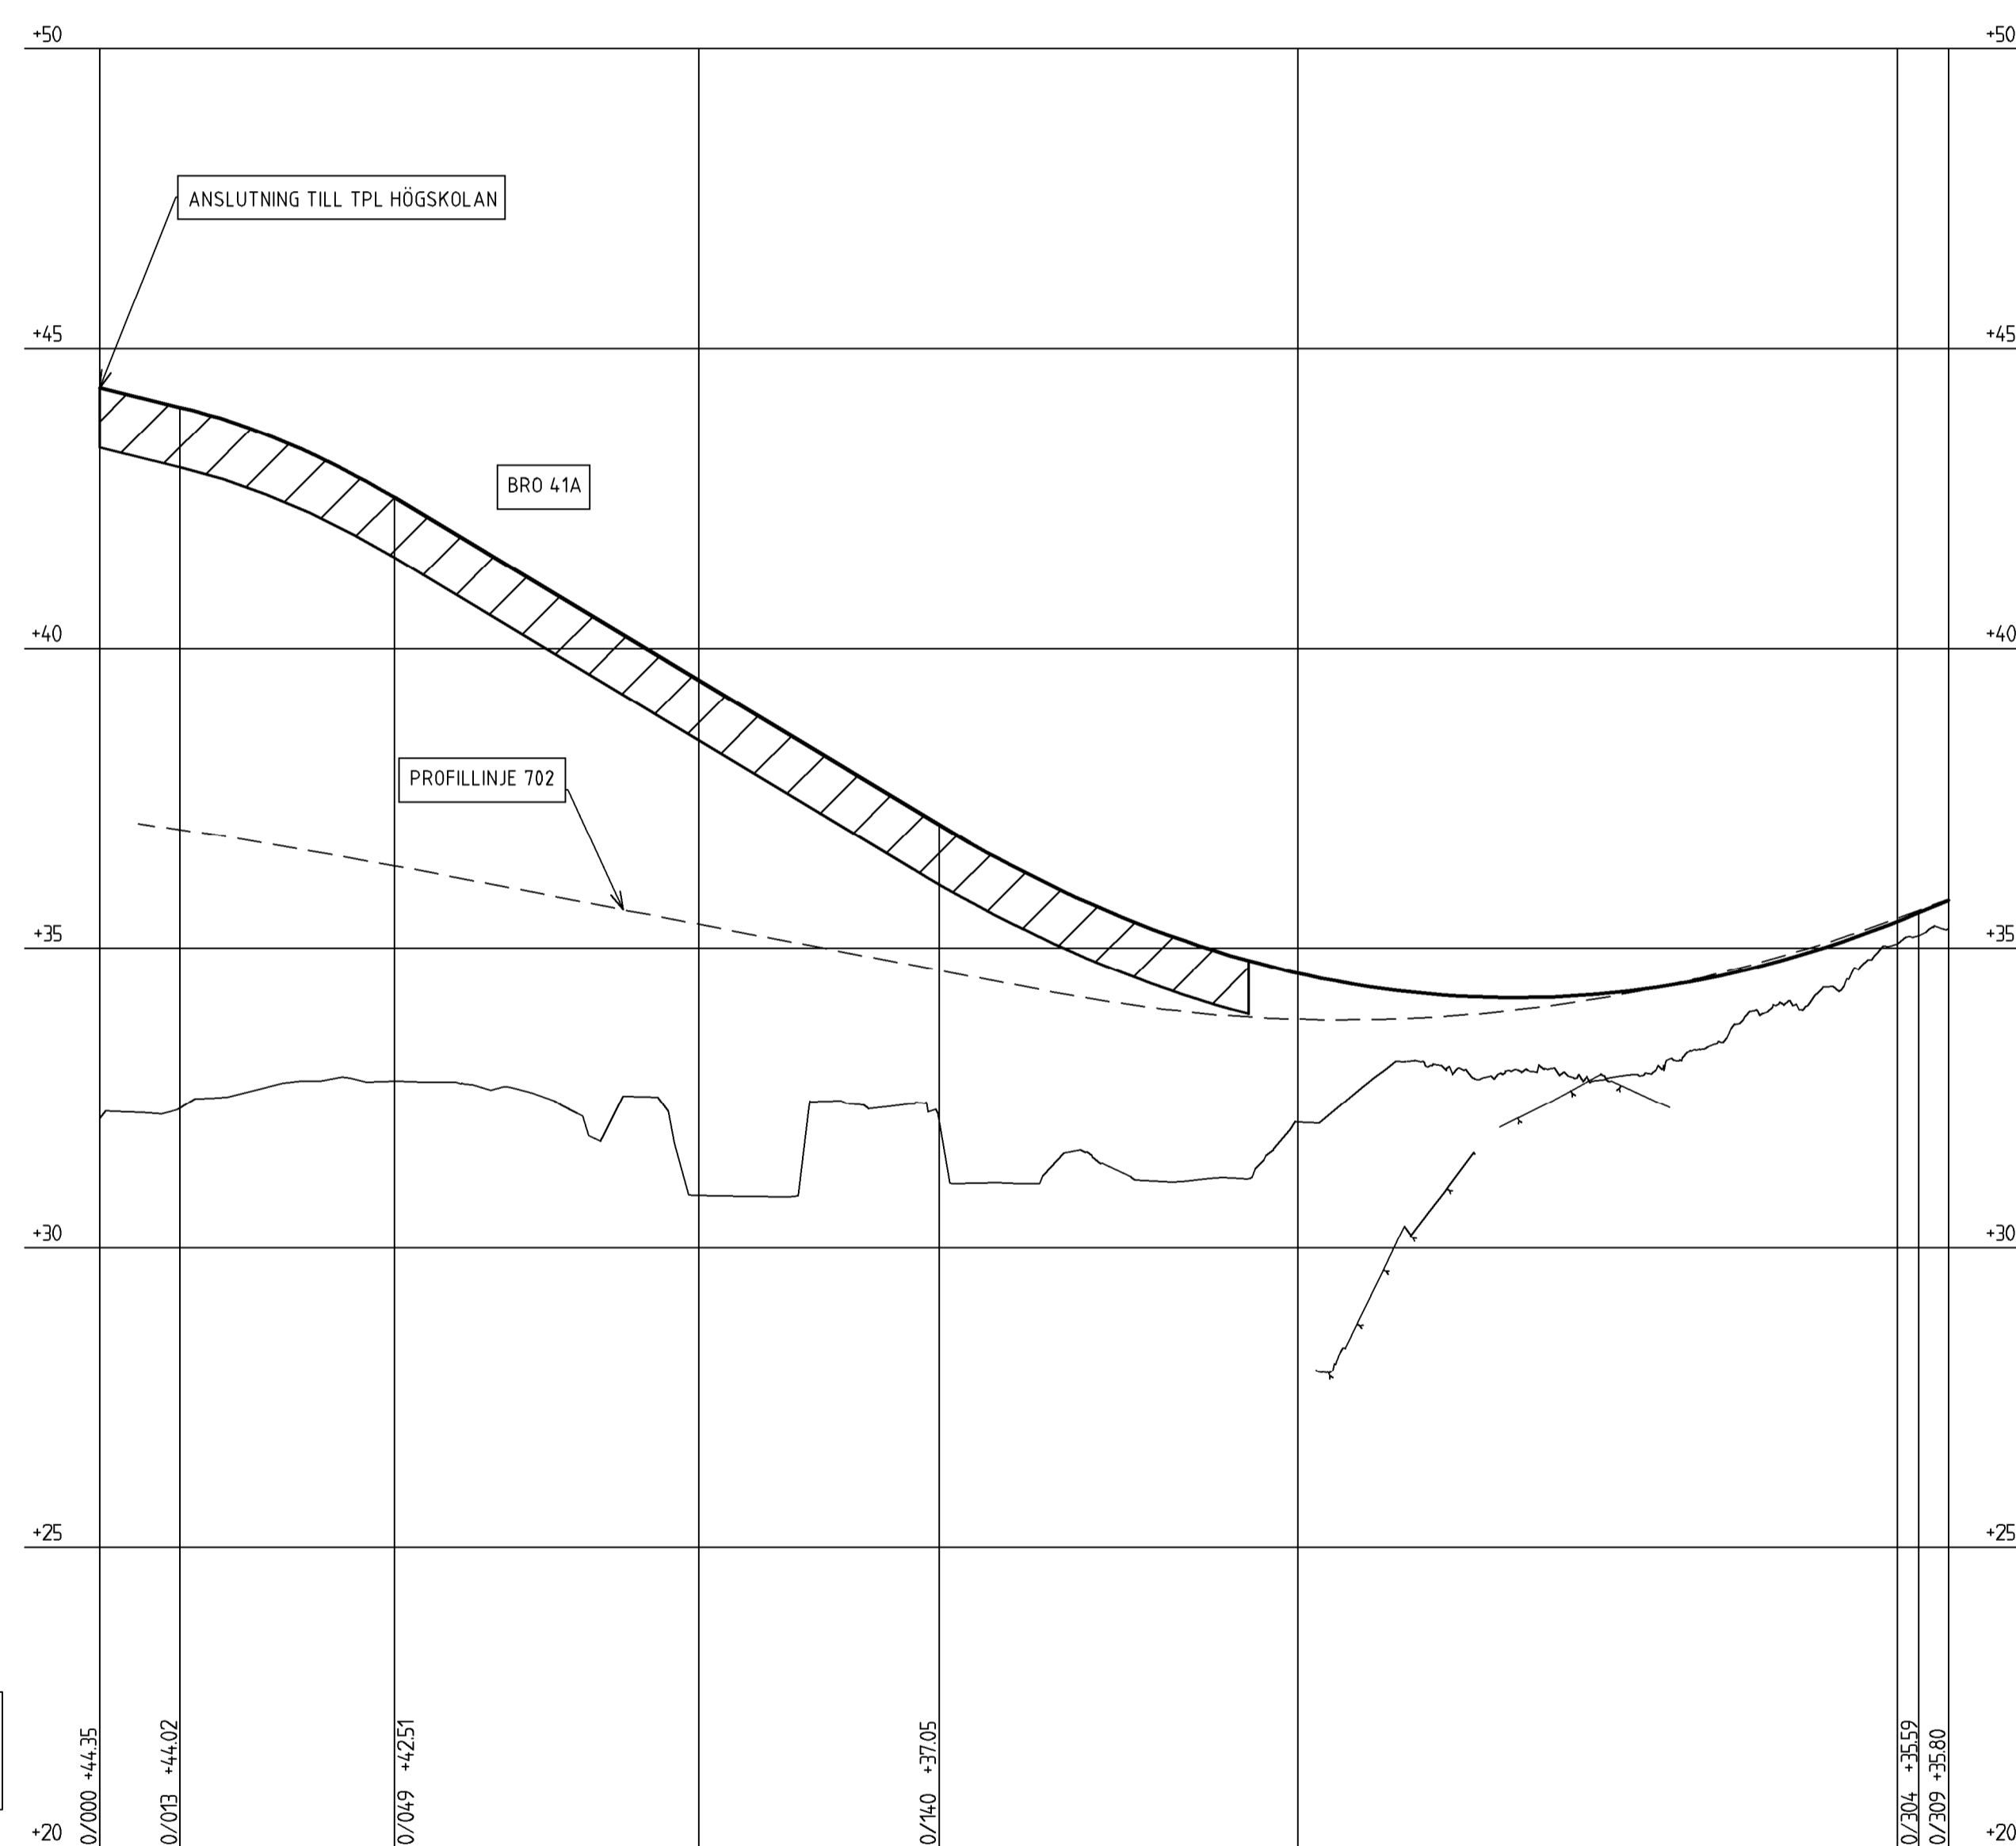

PROFIL: 41A
LÄNGDSKALA 1:1000
HÖJDSKALA 1:100

PROFILDATA	-2.43%	RV 1000	-6.00%	RV 1600	4.21%												
PROFILLINJE	44.35	43.84	43.02	41.86	40.66	39.46	38.26	37.06	35.98	35.16	34.58	34.25	34.18	34.35	34.77	35.44	35.80
LÄNGDMÄTNING				0/100							0/200						0/300
PLANDATA		R 70 L 30				L 185								R 1000 L 87			L 6
VÄNSTER	-----	2.5%															
TVÄRFALL		0%	↑ 2.5%	↓ 2.5%													↑ 2.5%
HÖGER	-----	-2.5%															
ÖVERBYGGNAD																	
MARKSLAG																	
JORDART																	

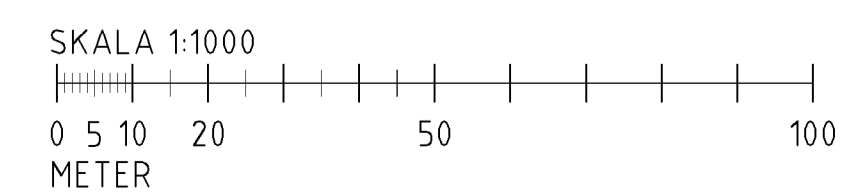

TYP AV PLAN

VÄGPLAN

GRANSKNINGSSTATUS / SYFTE
GODKÄND

HANDLINGSTYP
GRANSKNINGSHANDLING

DATUM
2018-12-12

LEVERANS / ÄNDRINGS-PM

OBJEKT
**VÄG 226/571
DEL AV FÖRBIFART TULLINGE**

DELOMRÅDE / BANDEL
4 TPL HUDDINGE - TPL FLAGGPLAN

ANLÄGGNINGSDTEL
41A TPL HÖGSKOLAN, PÅFART N MOT 64401

OBJEKTNUMMER / KM
138902_100895

KONSTRUKTIONSNUMMER

BESTÄLLARE
TRAFIKVERKET

LEVERANTÖR
WSP

SKAPAD AV
LARS LUNDHOLM

UPPDRAGSNUMMER
10198751

GODKÄND AV
HENRIK JOHANSSON

AVDELNING

RITNINGSTYP
PROFIL

TEKNIKOMRÅDE / INNEHÅLL
VÄGUTFORMNING OCH TRAFIK

BESKRIVNING
VÄGPROFIL

41A

0/000-0/309

SKALA
1:100 1:1000 A1

FÖRVALTNINGSNUMMER

RITNINGSNUMMER
41AT0301

BLAD

NÄSTA BLAD

BET