
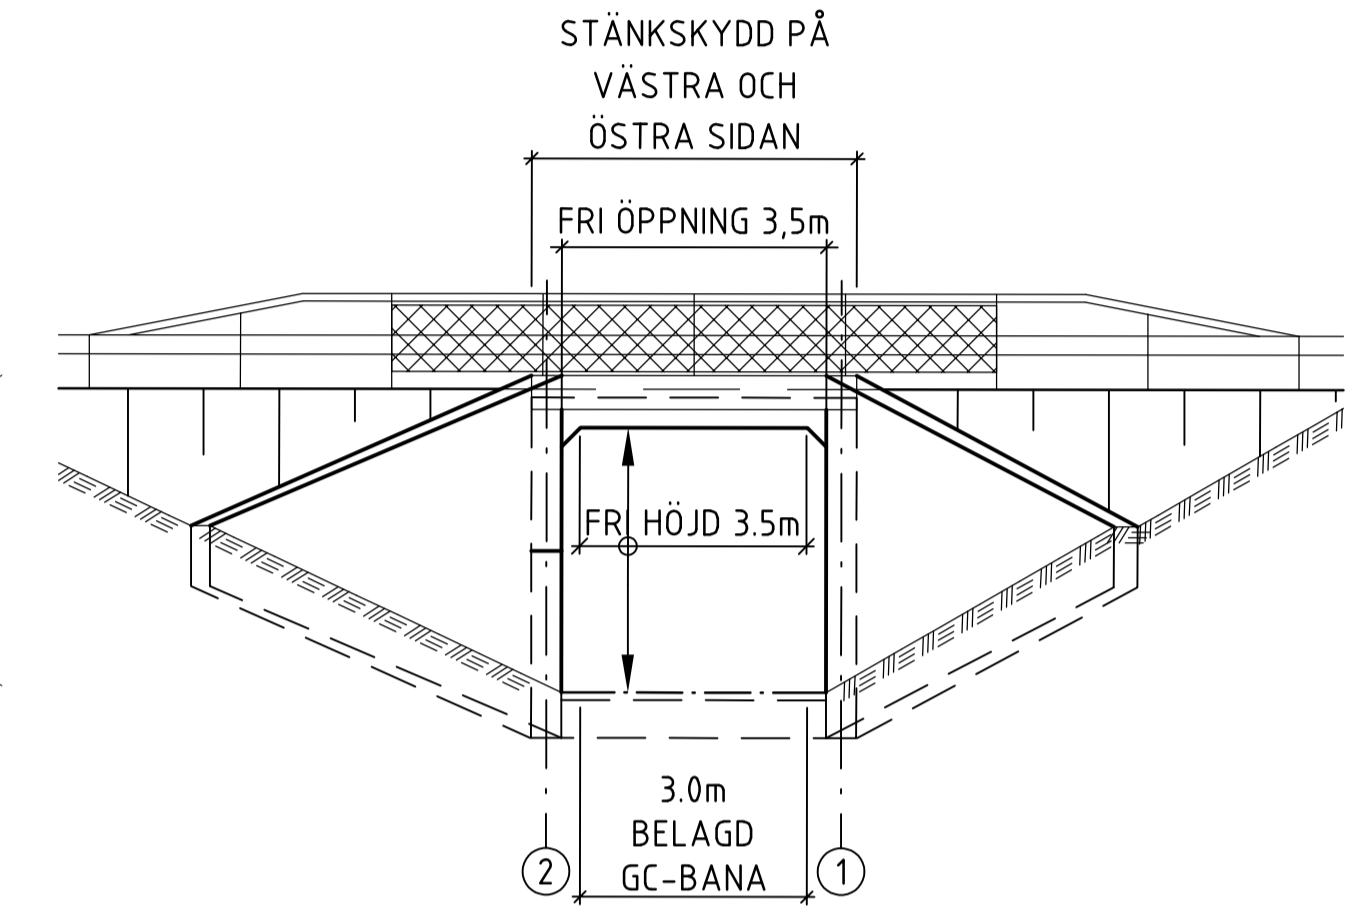


ALLMÄNNA ANVISNINGAR


FÖRESKRIFTER:
 BRO DIMENSIONERAS OCH UTFORMAS ENLIGT
 KRAV BROBYGGANDE, TDOK 2016-0204
 VERSION 2.0

KOORDINATSYSTEM:
 SYSTEM I PLAN: SWREF 99 13:30
 SYSTEM I HÖJD: RH2000

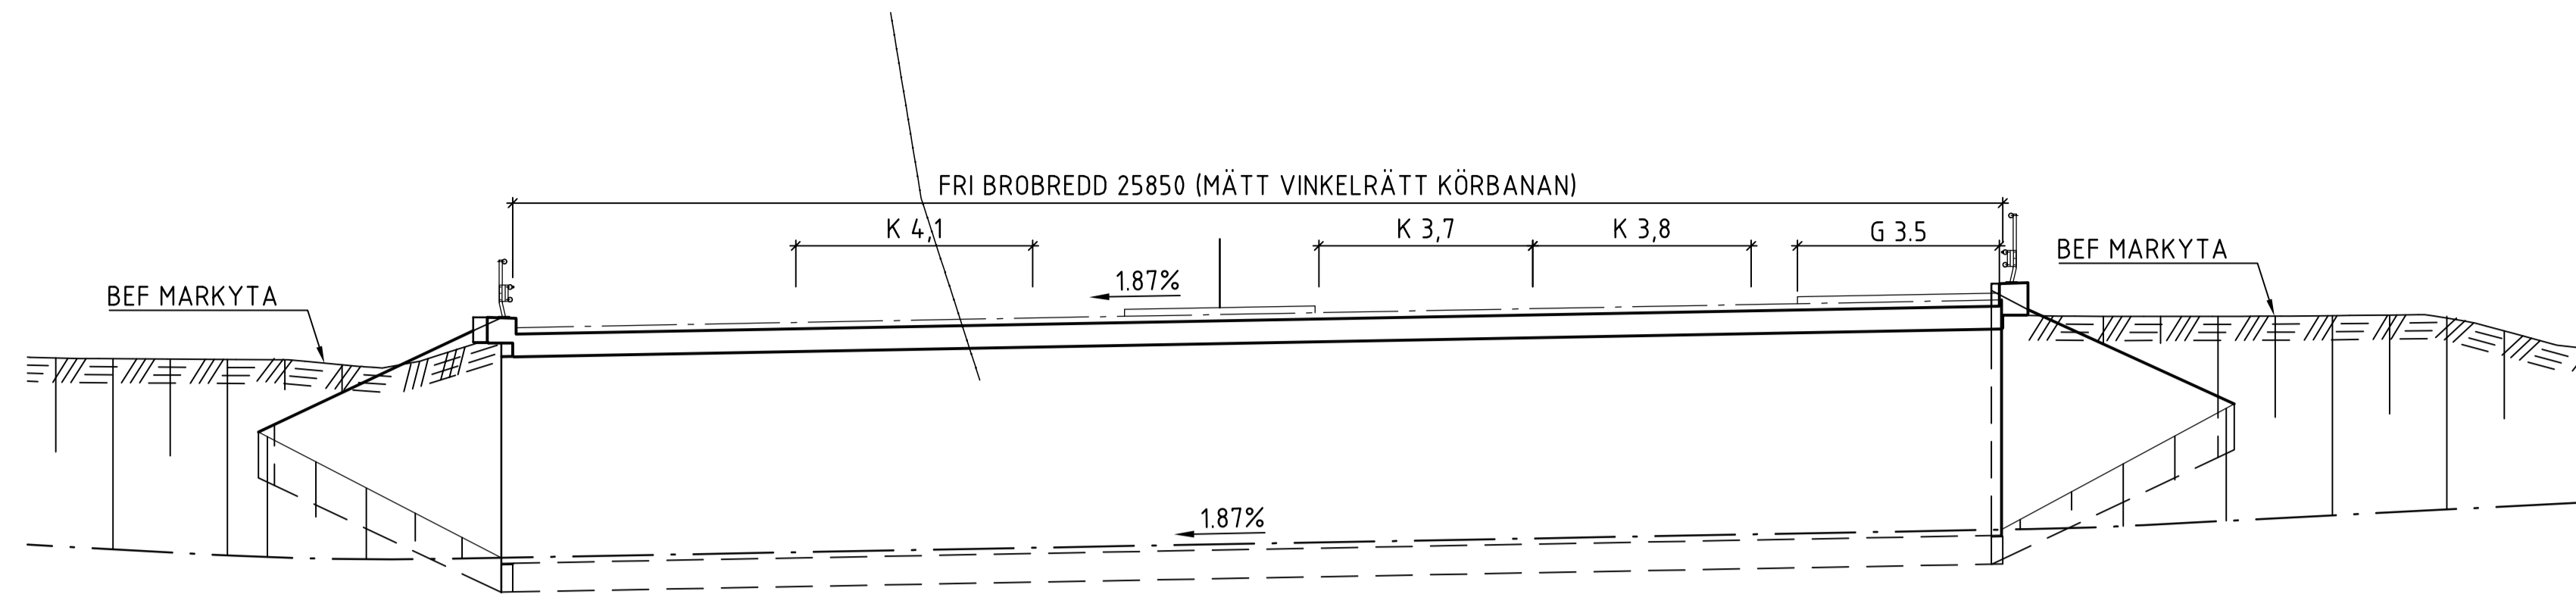


SEKTION A-A
1:100

SEKTION B-B
1:100

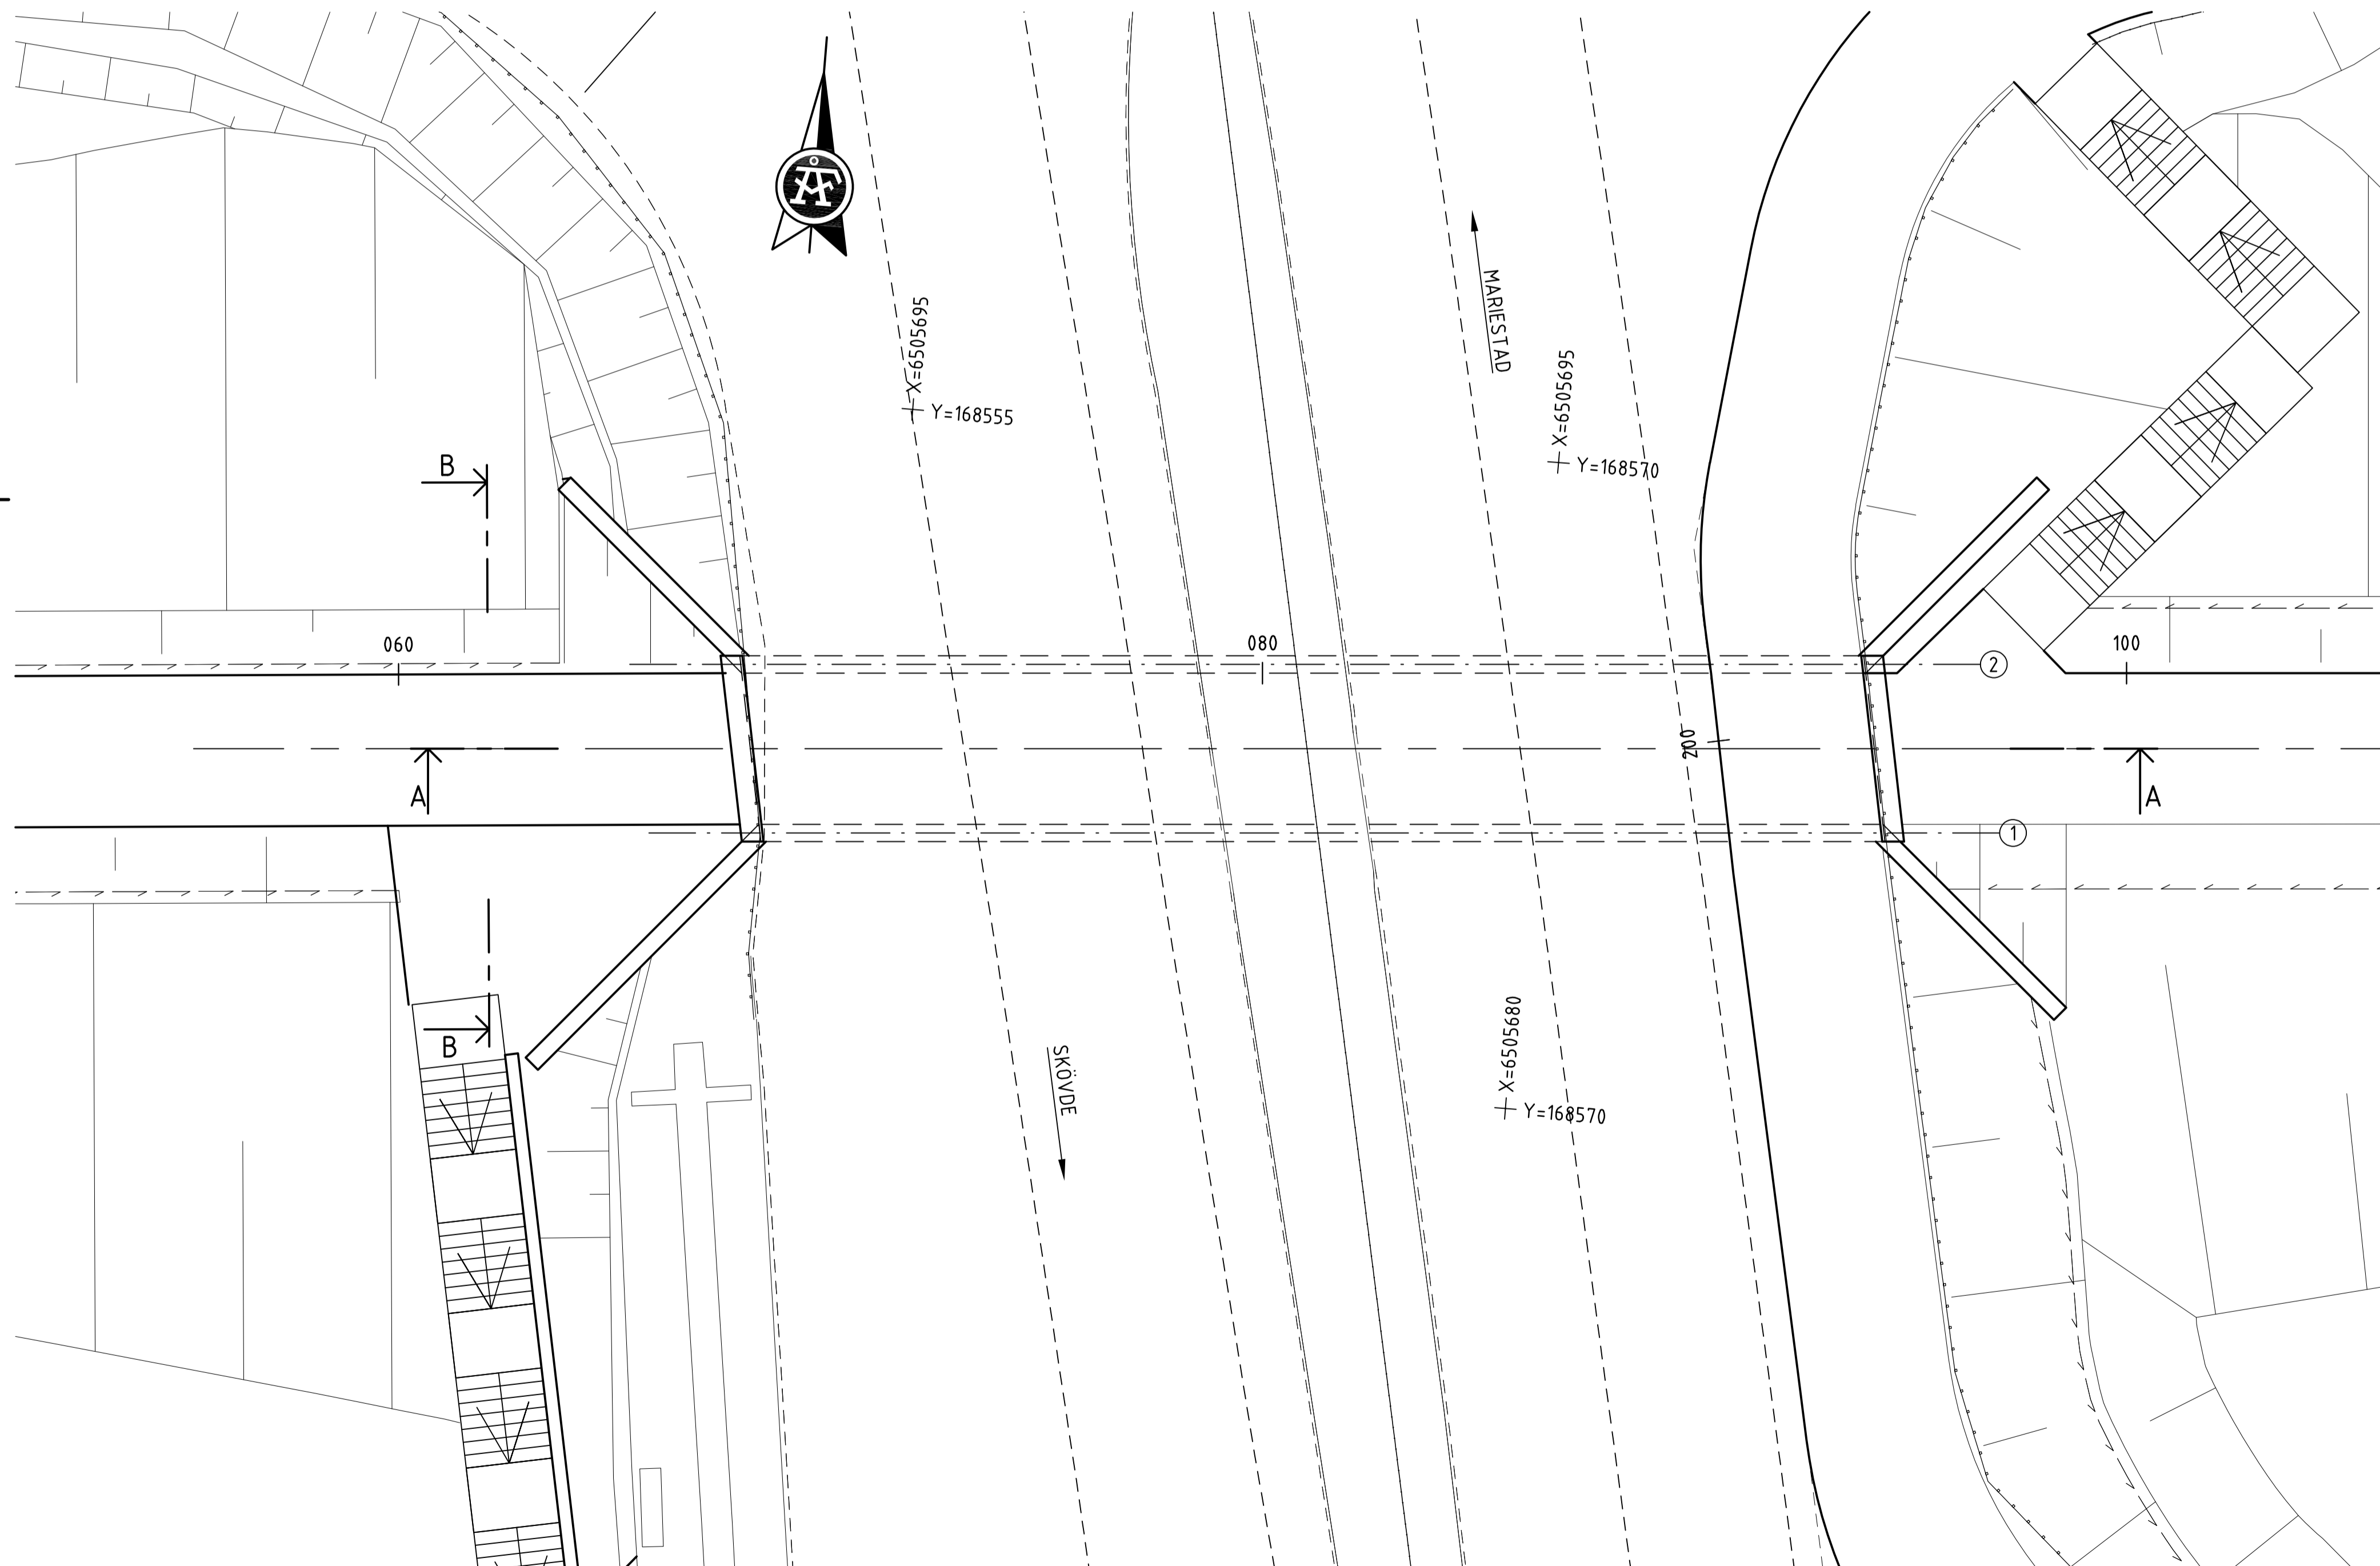

PLAN
1:100

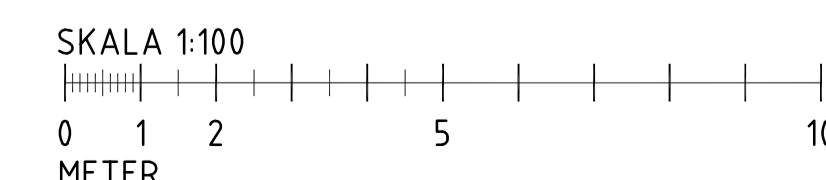

TYP AV PLAN		VÄGPLAN	
GRANSKNINGSSTATUS / SYFTE			
HANDLINGSTYP			
GRANSKNINGSHANDLING			
DATUM	2019-04-05	LEVERANS / ÄNDRINGS-PÅ	
OBJEKT	VÄG 26 MELLAN SKÖVDE OCH MARIESTAD		
DEL OMRÅDE / BANDDEL	KARLEBY		
ANLÄGGNINGSTYP	BRO		
OBJEKTNUMMER / KM	160226	KONSTRUKTIONSNUMMER	100-1426-1
BESTÄLLARE	TRAFIKVERKET	LEVERANTÖR	ÅF INFRASTRUCTURE
SKAPAD AV	S. PERSSON	UPPRISNINGSNUMMER	741403
GODKÄND AV	P. PIHL	AVDELNING	
RITNINGSTYP	SKISS		
TEKNIKOMRÅDE / INNEHÅLL	BYGGNADSVVERK		
BESKRIVNING	BRO ÖVER GC-VÄG NO KARLEBY SKISS		
SKALA	1:100	FORMAT	A1
RITNINGSNUMMER	3 41 K 20 01	FÖRVALTNINGSNUMMER	100-1426-1
		BLAD	NÄSTA BLAD BET

LAGER: SB11