


Trafikplats Alnarp "Bro 3"

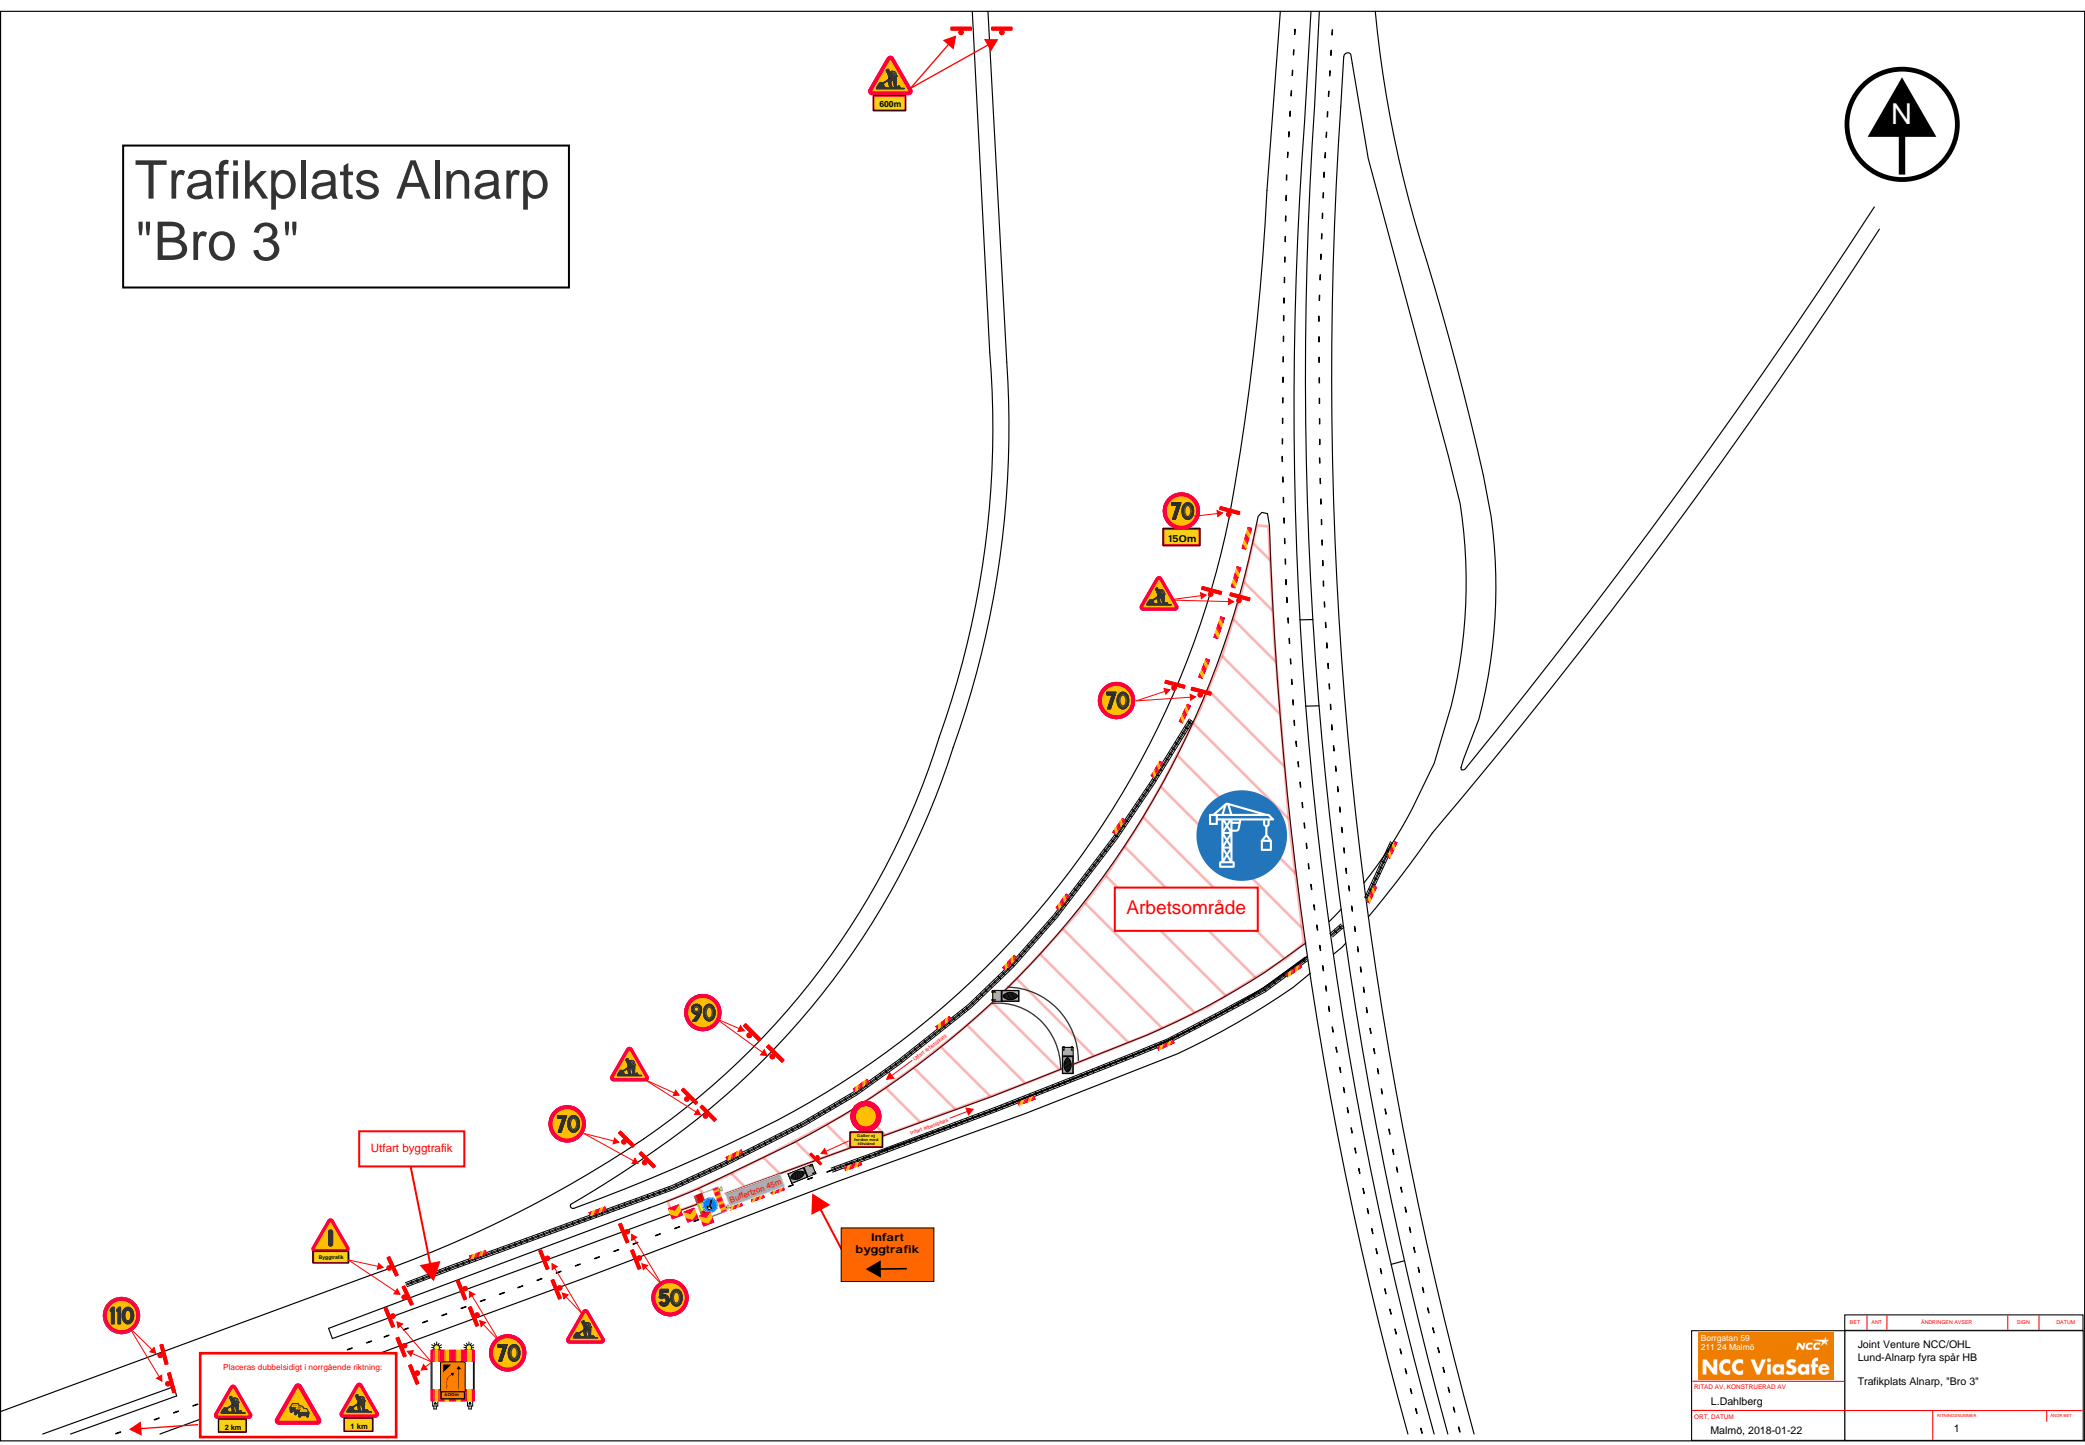

Borjessan 53 211 24 Malmö	NCC ViaSafe	Joint Venture NCC/OHL Lund-Alnarp fyra spår HB Trafikplats Alnarp, "Bro 3"
STAD AV KONSTRUERAD AV L. Dahlberg		
DRIT. DATUM Malmö, 2018-01-22		1