


Detta ritning är Trafikverkets egendom. Allt obehörigt
 begärande av ritningen beivras enligt lag.
 TRAFIKVERKET

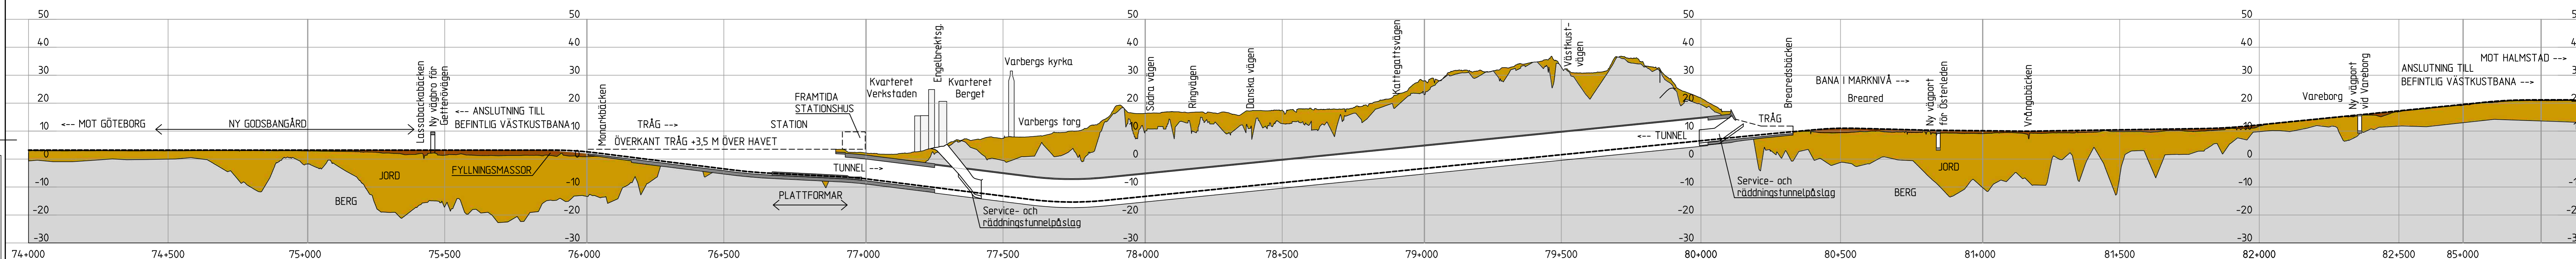

TYRÉNS		DATUM 2016-03-30	KONSTRUERAD AV D GÖTBORG
		VERSION 1	INT. GRANSKAD AV P. ANDERSSON
		UPPRAGSNUMMER 250442	UPPRAGSANSVARIG B HEDMAN
TRAFIKVERKET Varberg-Hamra Översiktsprofilritning Granskningshandling		SKEDE JÄRNVÄGSPLAN	TEKNISKT PLAN OCH TILLSTÄND
		BY 74+000 - 85+130	SKALA 1:8000
		RTNINGSNR PROJEKT 101107-04-102-074.000	BANDEL 627
KONSTRUERAD AV TYRÉNS/DGO	GRANSKAD AV -	FASTSTÄLLD AV -	DATUM -
			FORMAT A3FFF
			RTNINGSNR FÖRVALTNING 001
			NÄSTA BL X