
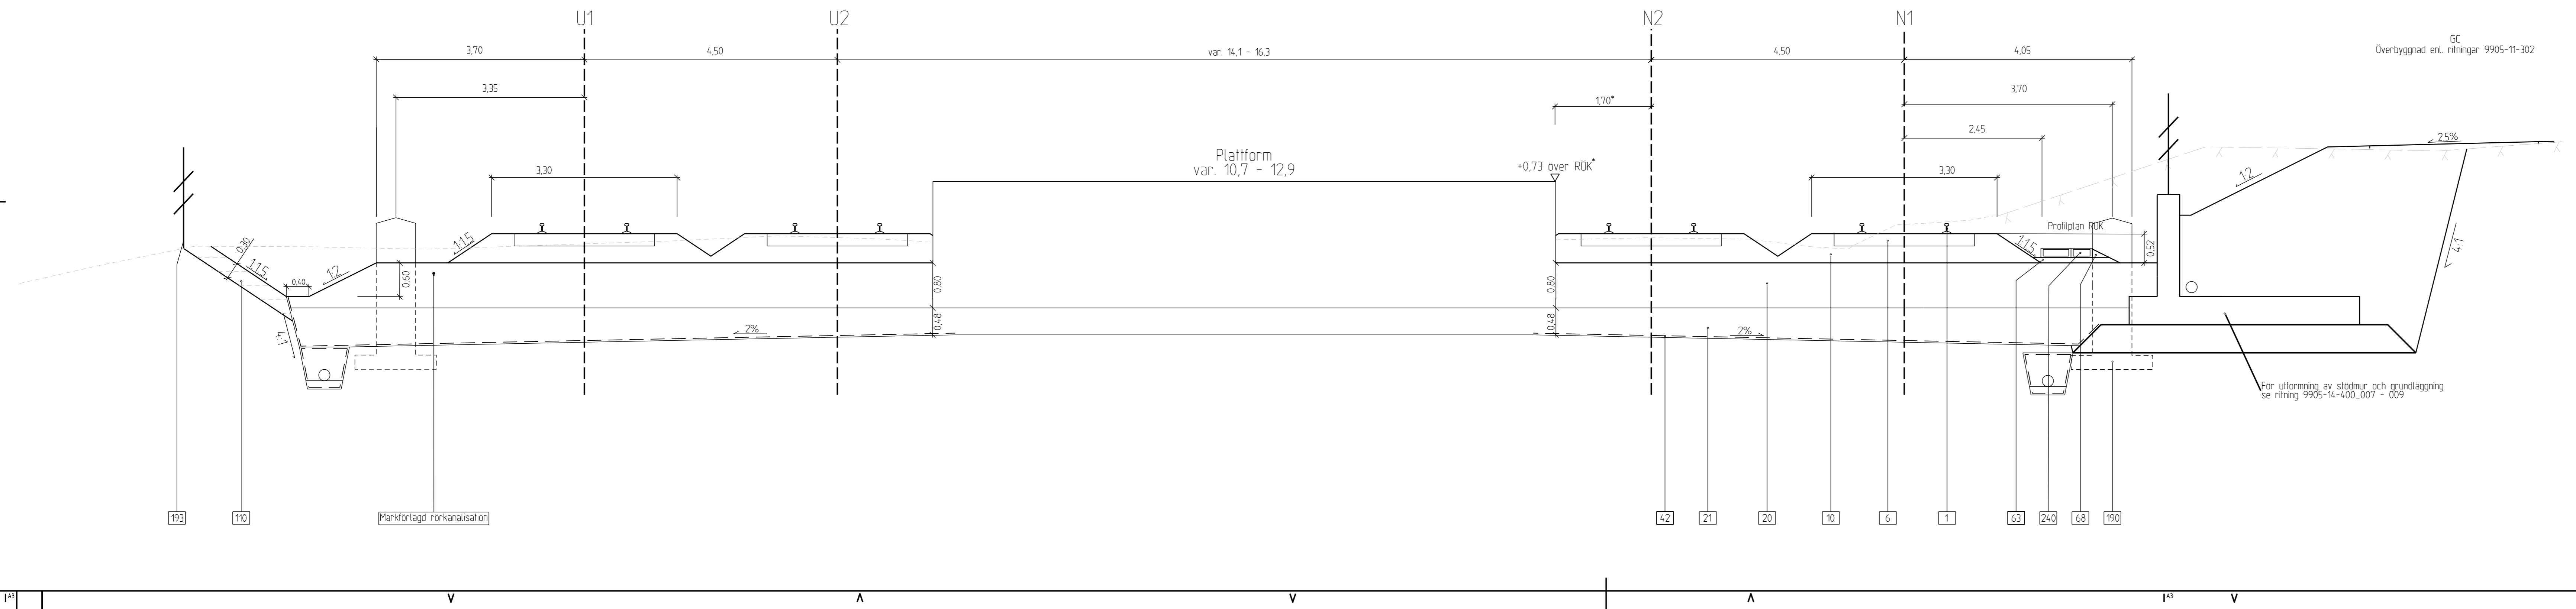


Jordskärning & bergskärning  
Spånga plattform  
km 11+360 - 11+580

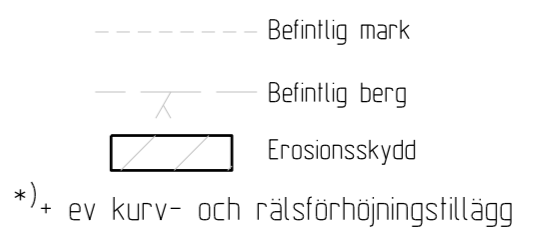

BENÄMNINGAR OCH KODER

NR	BENÄMNING	KOD	MATERIAL/TYP	ANMÄRKNING
1	Rät	DFB.2	60E1 (h=172 mm)	
6	Sliper	DFB.1	Betong	
10	Bällast	OCH.311	Makadambällast klass 1	
21	Förstärkningslager	OCH.15	Bergkrossmaterial	Förstärkning
20	Frostisoleringslager	OCH.16	Bergkross-, jord- eller gruskrossmaterial	Frostisoleringslager*
42	Materialskiljande lager	DBB.132	Geotextil bruksklass N4	Utförs vid terrassyta av jordmaterial
44	Materialskiljande lager	DBB.1213	Geotextil bruksklass N2	
61	Ledningsbädd för dränledning	CEC.2112	Jord- eller krossmaterial	
63	Ledningsbädd för kabelränna	CEC.22	Krossmaterial 0-32 mm	
64	Kringfyllning för dränledning	CEC.3112	Bergkrossmaterial 0-32 mm	
68	Kringfyllning för kabelränna	CEC.32	Bergkross-, jord- eller gruskrossmaterial	
110	Erosionsskydd på jordslänt	DCK.21	Krossmaterial	Utförs vid behov
170	Ledning av PE-rör, firmabundna dränrör	PB.53	Ø 150 mm	
190	Fundament för kontaktledningsstolpe	DEF.32	Med fot i jord	
193	Skyddsstängsel	DEG.3	Med fundament i jord, höjd= 180cm	
240	Kabelränna med lock	DEN.15		

**ANMÄRKNINGAR**  
 Frostfritt djup är 1600mm under RUK.  
 Terrasseringsdjup ska vara 1800mm under RUK.  
 Gräns mellan teknikområde spår och teknikområde mark är 520mm under RUK.  
 Utanför bef. järnvägsanläggning har vi bedömt 0,2m maljordsavlagning.  
 \*) Utgår vid tätfyllning, för omfattning se GEOGRAFISKA SAMMANSTÄLLNINGSRITNINGAR 9905-00-110\_016 - 028

INTERNGRANSKNING 2014-11-10

REV	REVIDERENGEN AVSER	GRANSKAD	UPPDRAGSNUMMER	DATUM	KONSTRUERAD AV	GRANSKAD AV
		<b>ATKINS</b>	E. WIDMARK	2011335	MÄLARBANAN	
			R. TIMMERMAN	2013-06-28	MARK OCH JÄRNVÄGSARBETEN	
<b>TRAFIKVERKET</b> MÄLARBANAN (SUNDBYBERG) - KUNGSÄNGEN DUVBO - BARKARBY NORMALSEKTION MARK - JÄRNVÄG			SKEDE SYSTEMHANDLING TEKNIKPRÖVE MARKANLÄGGNING RMK 11+350 - 11+580 RITNINGSR. PROJEKT 9905-11-325 RITNINGSR. FÖRVALTNING 006 NÄSTA BL. 007 REV. -			
KONSTRUERAD AV	GRANSKAD AV	FASTSTÄLLD AV	DATUM	FORMAT	RITNINGSR. FÖRVALTNING	BLAD
ATKINS/RIKR			2013-06-28	A3FFF		006

Genom ritning är Trafikverkets egendom. Allt obehörigt begärande av ritningar beivras enligt lag. TRAFIKVERKET