
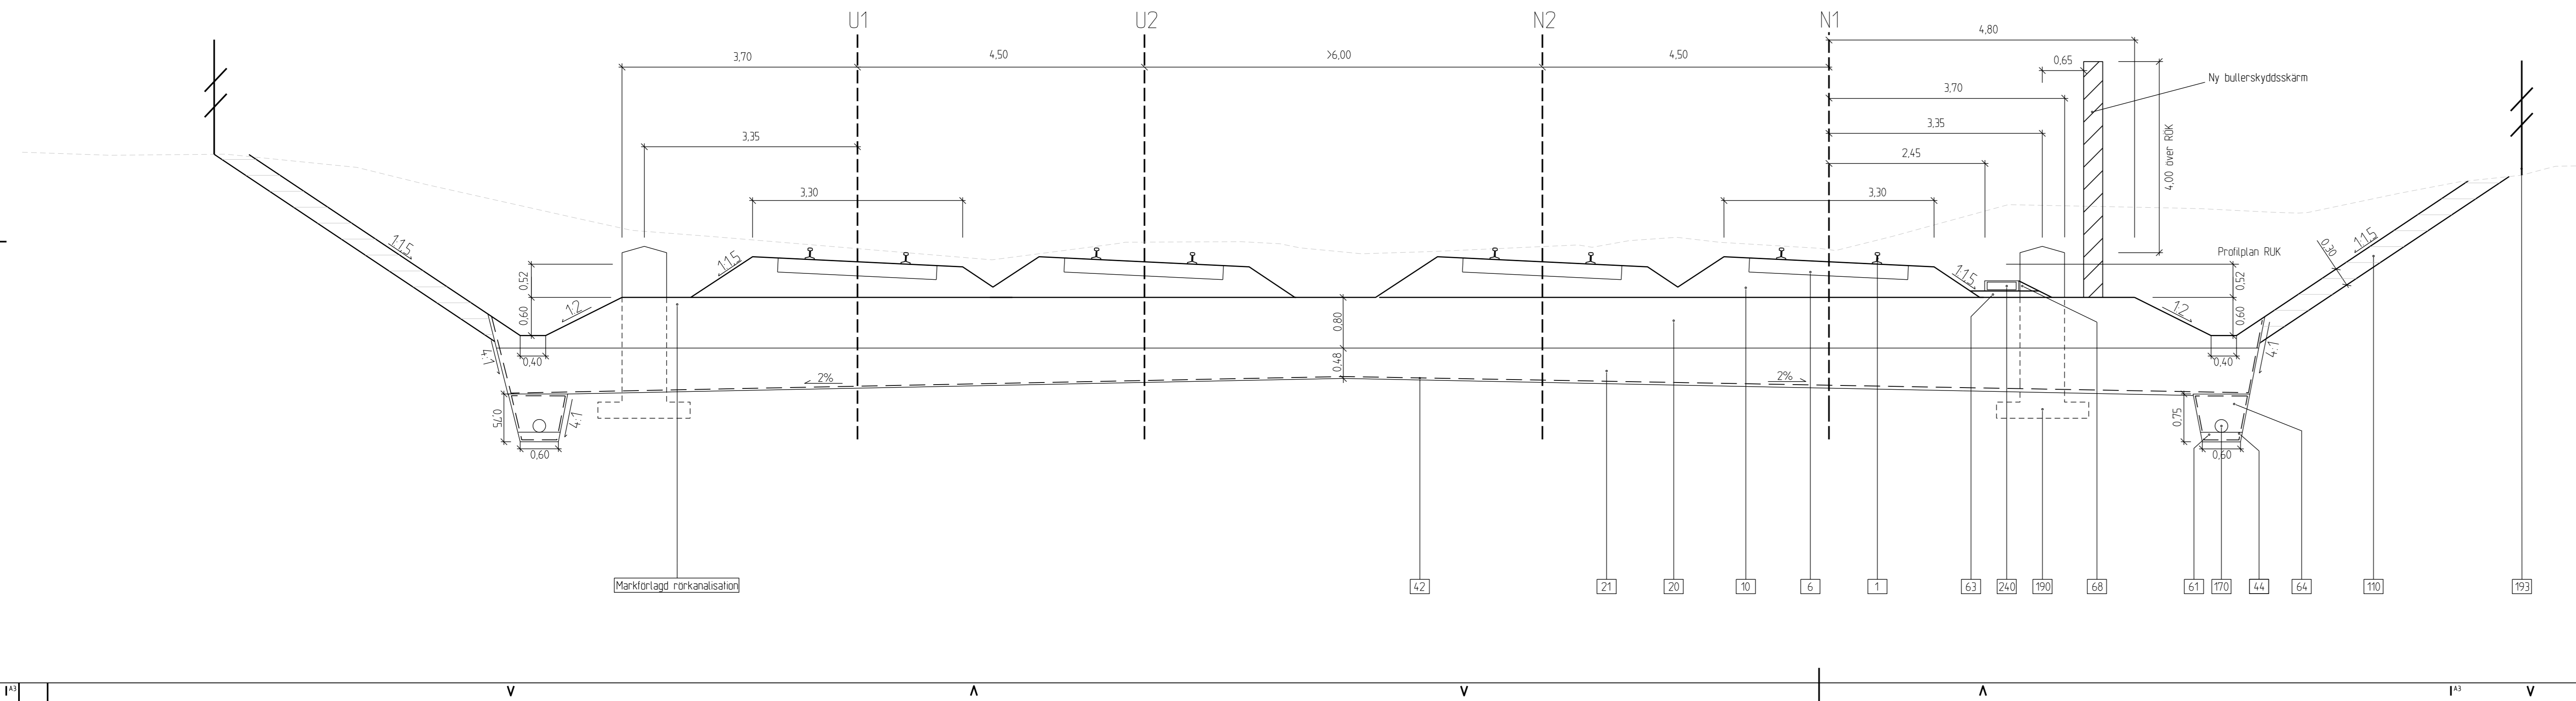


Jordskärning, med och utan bullerskyddsskärm
 Kurvspår
 km 11+895 - 11+955

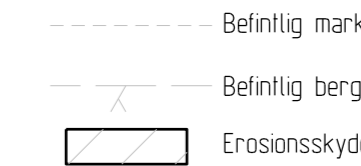

BENÄMNINGAR OCH KODER

NR	BENÄMNING	KOD	MATERIAL / TYP	ANMÄRKNING
1	Räl	DFB.2	60E1 (h=172 mm)	
6	Sliper	DFB.1	Betong	
10	Ballast	DCH.311	Makadamballast klass 1	
20	Förstärkningslager	DCH.15	Bergkrossmaterial	Förstärkning
21	Frostisoleringslager	DCH.16	Bergkross-, jord- eller gruskrossmaterial	Frostisolering*
42	Materialskiljande lager	DBB.132	Geotextil bruksklass N4	Ulfors vid terrassyta av jordmaterial
44	Materialskiljande lager	DBB.1213	Geotextil bruksklass N2	
61	Ledningsbädd för dränledning	CEC.2112	Jord- eller krossmaterial	
63	Ledningsbädd för kabelränna	CEC.22	Krossmaterial 0-32 mm	
64	Kringfyllning för dränledning	CEC.3112	Bergkrossmaterial 0-32 mm	
68	Kringfyllning för kabelränna	CEC.32	Bergkross-, jord- eller gruskrossmaterial	
110	Erosionsskydd på jordslänt	DCK.21	Krossmaterial	Ulfors vid behov
170	Ledning av PE-rör, färibundna dränrör	PB-53	Ø 150 mm	
190	Fundament för kontaktledningsstolpe	DEF.32	Med fot i jord	
193	Skyddsstängsel	DEG.3	Med fundament i jord, höjd= 180cm	
240	Kabelränna med lock	OEN.15		

ANMÄRKNINGAR
 Frostfritt djup är 1600mm under RUK.
 Terrasseringsdjup ska vara 1800mm under RUK.
 Gräns mellan teknikområde spår och teknikområde mark är 520mm under RUK.
 Utanför bef. järnvägsanläggning har vi bedömt 0,2m majjordsavvagnig.
 *) Utgår vid tätfyllning, för omfattning se GEOGRAFISKA SAMMANSTÄLLNINGSRITNINGAR 9905-00-110_016 - 028

INTERNGRANSKNING 2014-11-10

REV	REVIDERINGEN AVSER	GRANSKAD	UPPGRAGSNUMMER	PROJEKT / ENTRERENSADNÄM	DATE	KONSTRUERAD AV	GRANSKAD AV
		E. WIDMARK	2011335	MÄLARBANAN	2013-06-28		
		R. TIMMERMAN		MARK OCH JÄRNVÄGSARBETEN			
				SPEL			
				SYSTEMHANDLING			
				TEKNIKOMRÅDE			
				MARKANLÄGGNING			
				KM		SKALA	
				11+895 - 11+955		1:50	
				RITINGSNR PROJEKT		BANDEL	
				9905-11-325		44.5	
				RITINGSNR FÖRVALTNING		BLAD	
				008		NÄSTA BL	
						REV	

Översta ritning är Trafikverkets egendom. Allt övrigt
 begreppande av ritningen beivras enligt
 TRAFIKVERKET