


# TECKENFÖRKLARING

-  PROJEKTERAT SPÅR, U1
-  BEFINTLIGT MARK
-  NY ELLER BEFINTLIGT KONSTBYGGNAD

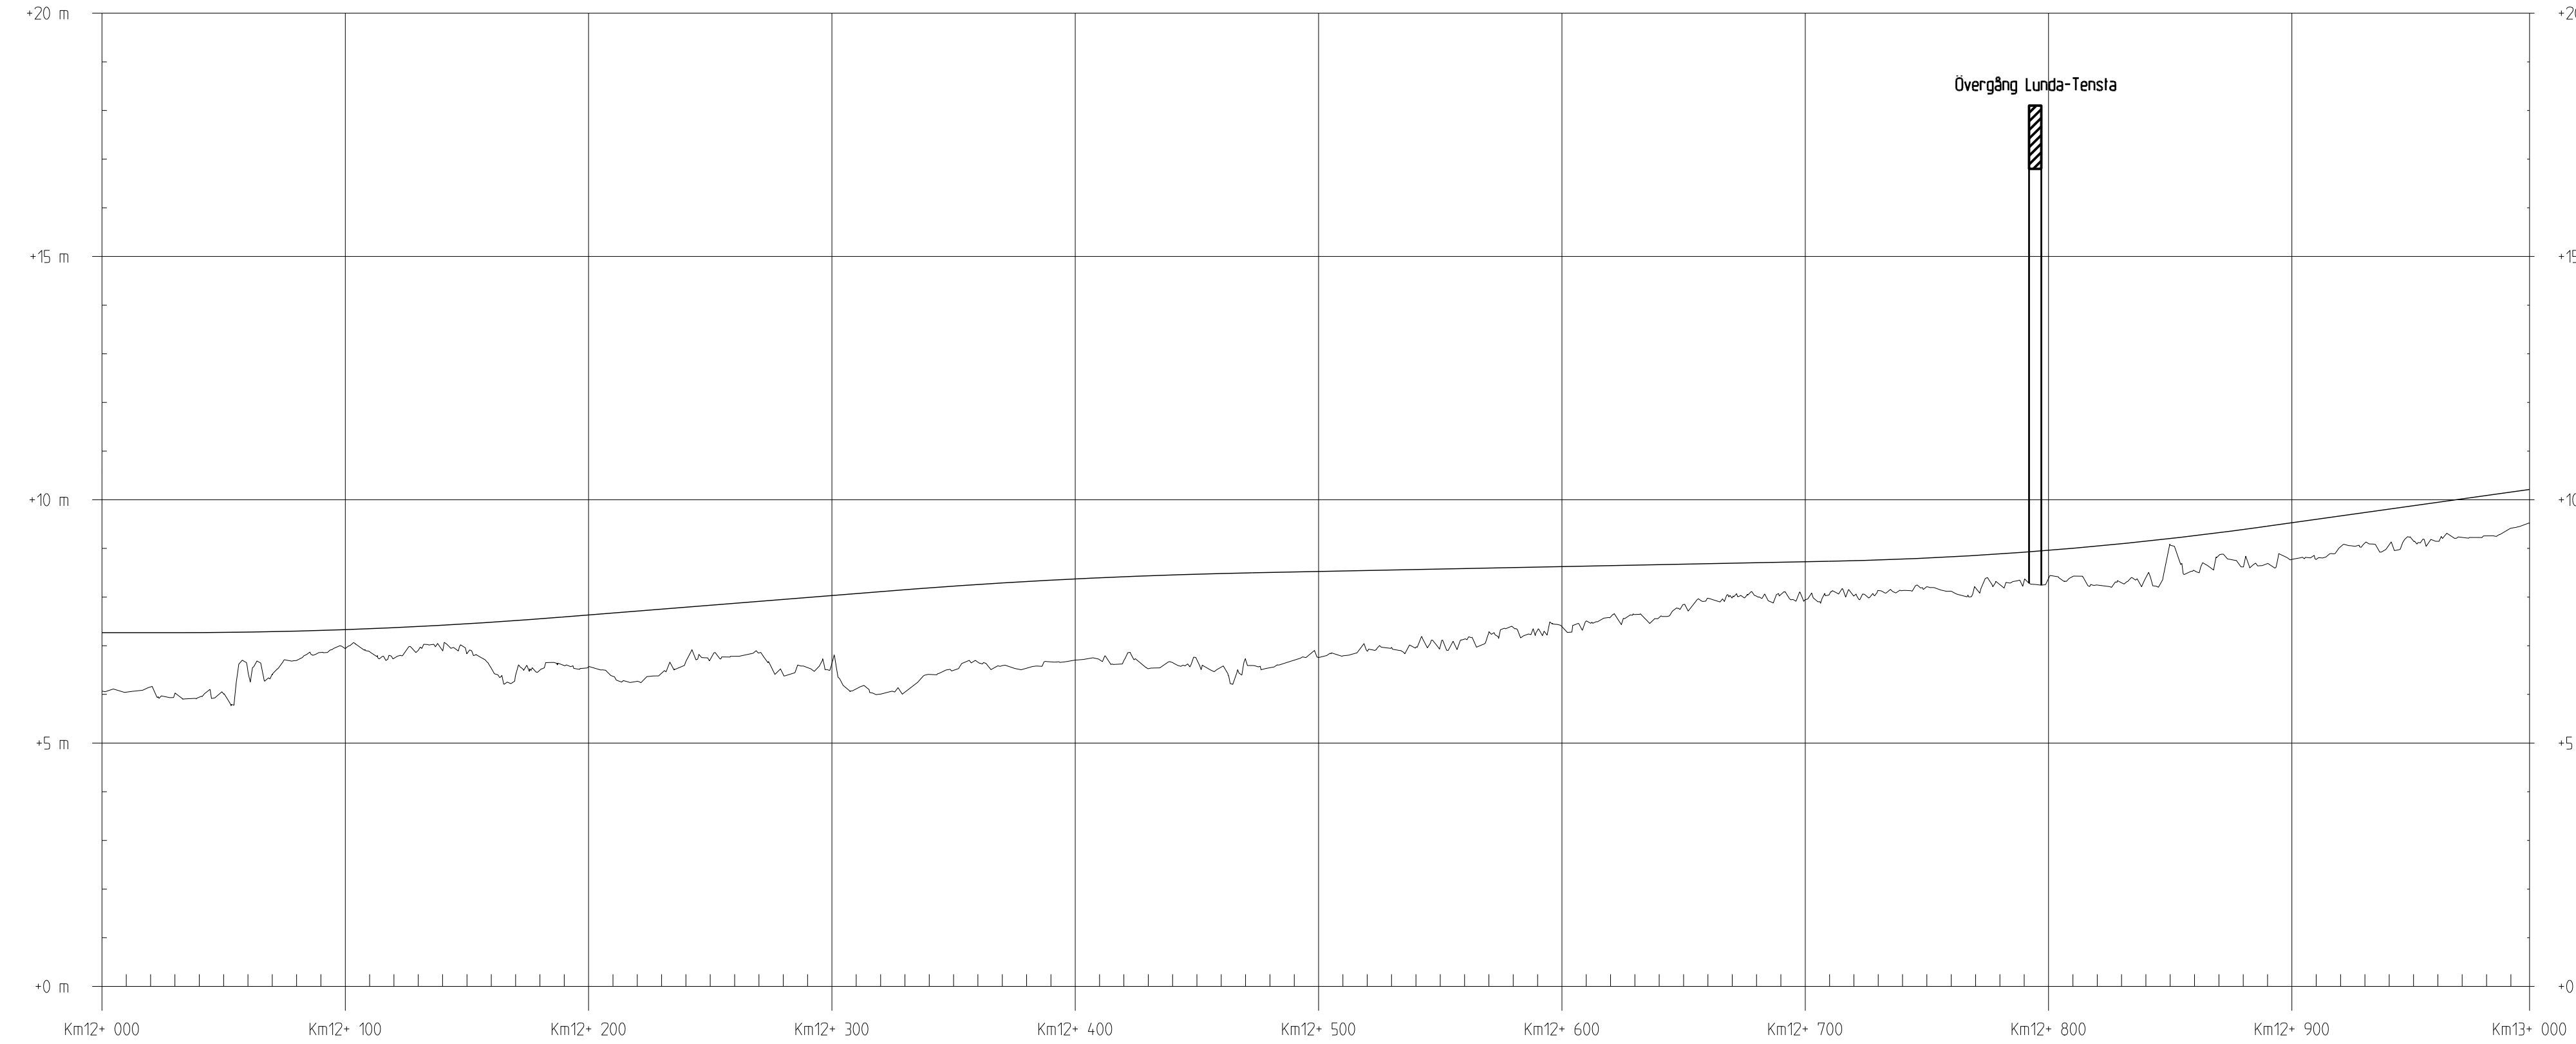

**LÄNGDMÄTNING**  
 HUVUDLÄNGDMÄTNING LIGGER I SPÅRMITT U1

**KOORDINATSYSTEM:**  
 I PLAN: SWEREF 99 18 00  
 I HÖJD: RH 00

**SKALA:**  
 I PLAN: 1:2000  
 I HÖJD: 1:100

# GRANSKNINGSHANDLING

<b>ATKINS</b>	GRANSKAD E.-L. ALMÉR	UPPDRAGSNUMMER 2011335	PROJEKT / ENTREPRENADNAMN MÄLARBANAN
	GODKÄND R. TIMMERMAN	DATUM 2014-12-05	MARK OCH JÄRNVÄGSARBETEN
<b>TRAFIKVERKET</b>	MÄLARBANAN (SUNDBYBERG) - KUNGSÄNGEN		SKEDE JÄRNVÄGSPLAN
	SPÅNGÅ - BARKARBY		TEKNIKOMRÅDE SAMMANSATTA ANLÄGGNINGAR
	ÖVERSIKTSPROFIL		KM 12+000 - 13+000
KONSTRUERAD AV ATKINS/RIKR	GRANSKAD AV F. KJESSLER	GODKÄND AV L. SEGERMAN	DATUM 2014-12-05
FORMAT A3FF		RITNINGSNR FÖRVALTNING 9906-00-105	BLAD 003
		NÄSTA BL. 004	REV. 445

Denna ritning är Trafikverkets egendom. Allt obehörigt begagnande av ritningen beivras enligt lag.  
 TRAFIKVERKET