


Bysjön

Skogsholmen

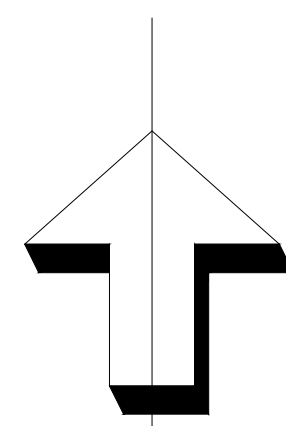










KOORDINATSYSTEM

SYSTEM I PLAN: SWEREF 99 16 30
SYSTEM I HÖJD: RH 2000

TECKENFÖRKLARING

MARKANSPRÅK

 -  GRÄNS FÖR VÄGOMRÅDE
-  AVGRÄNSNING MELLAN OLIKA TYPER AV MARKANSPRÅK
-  NYTT VÄGOMRÅDE MED VÄGRÄTT
-  NYTT VÄGOMRÅDE MED INSKRÄNKT VÄGRÄTT
-  TILLFÄLLIG NYTTJÄNDERÄTT

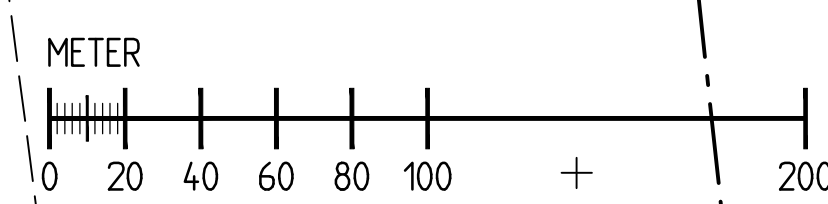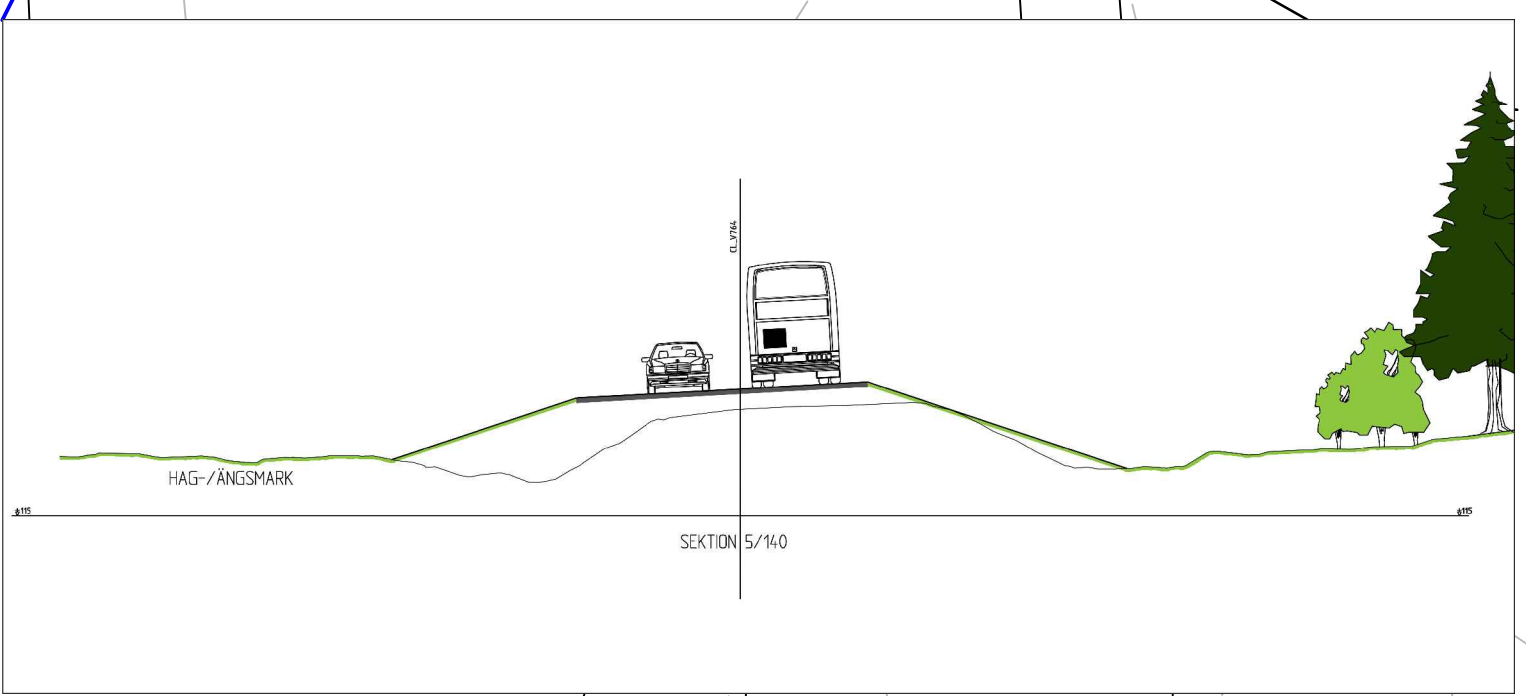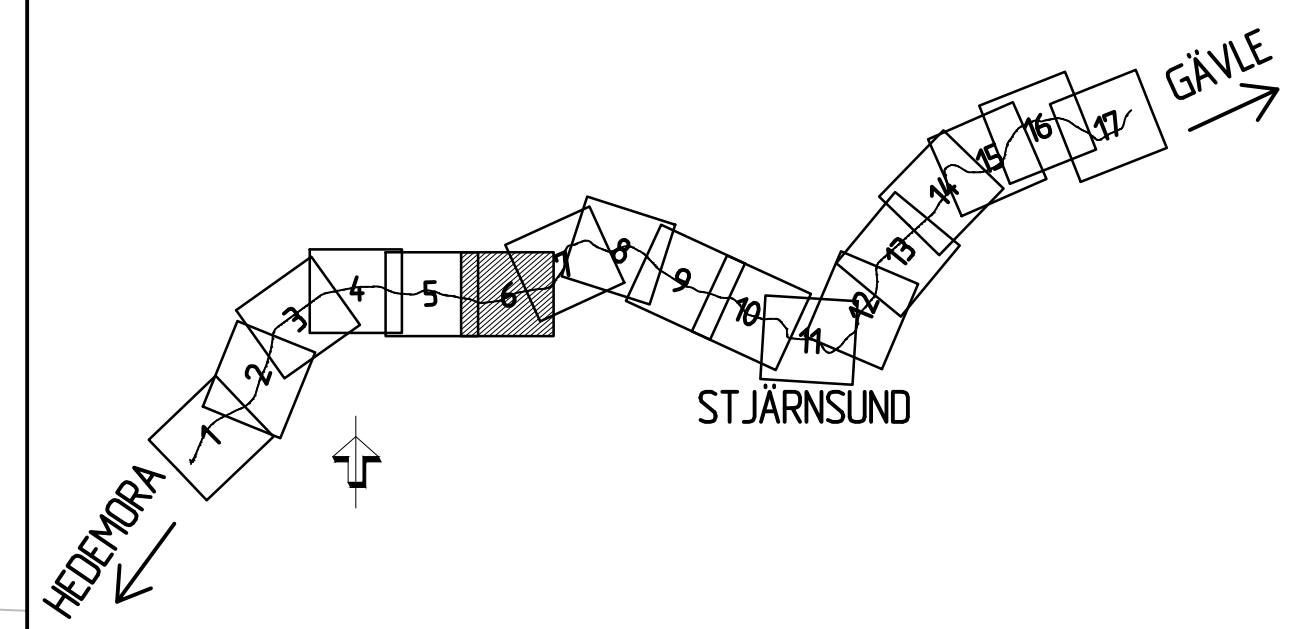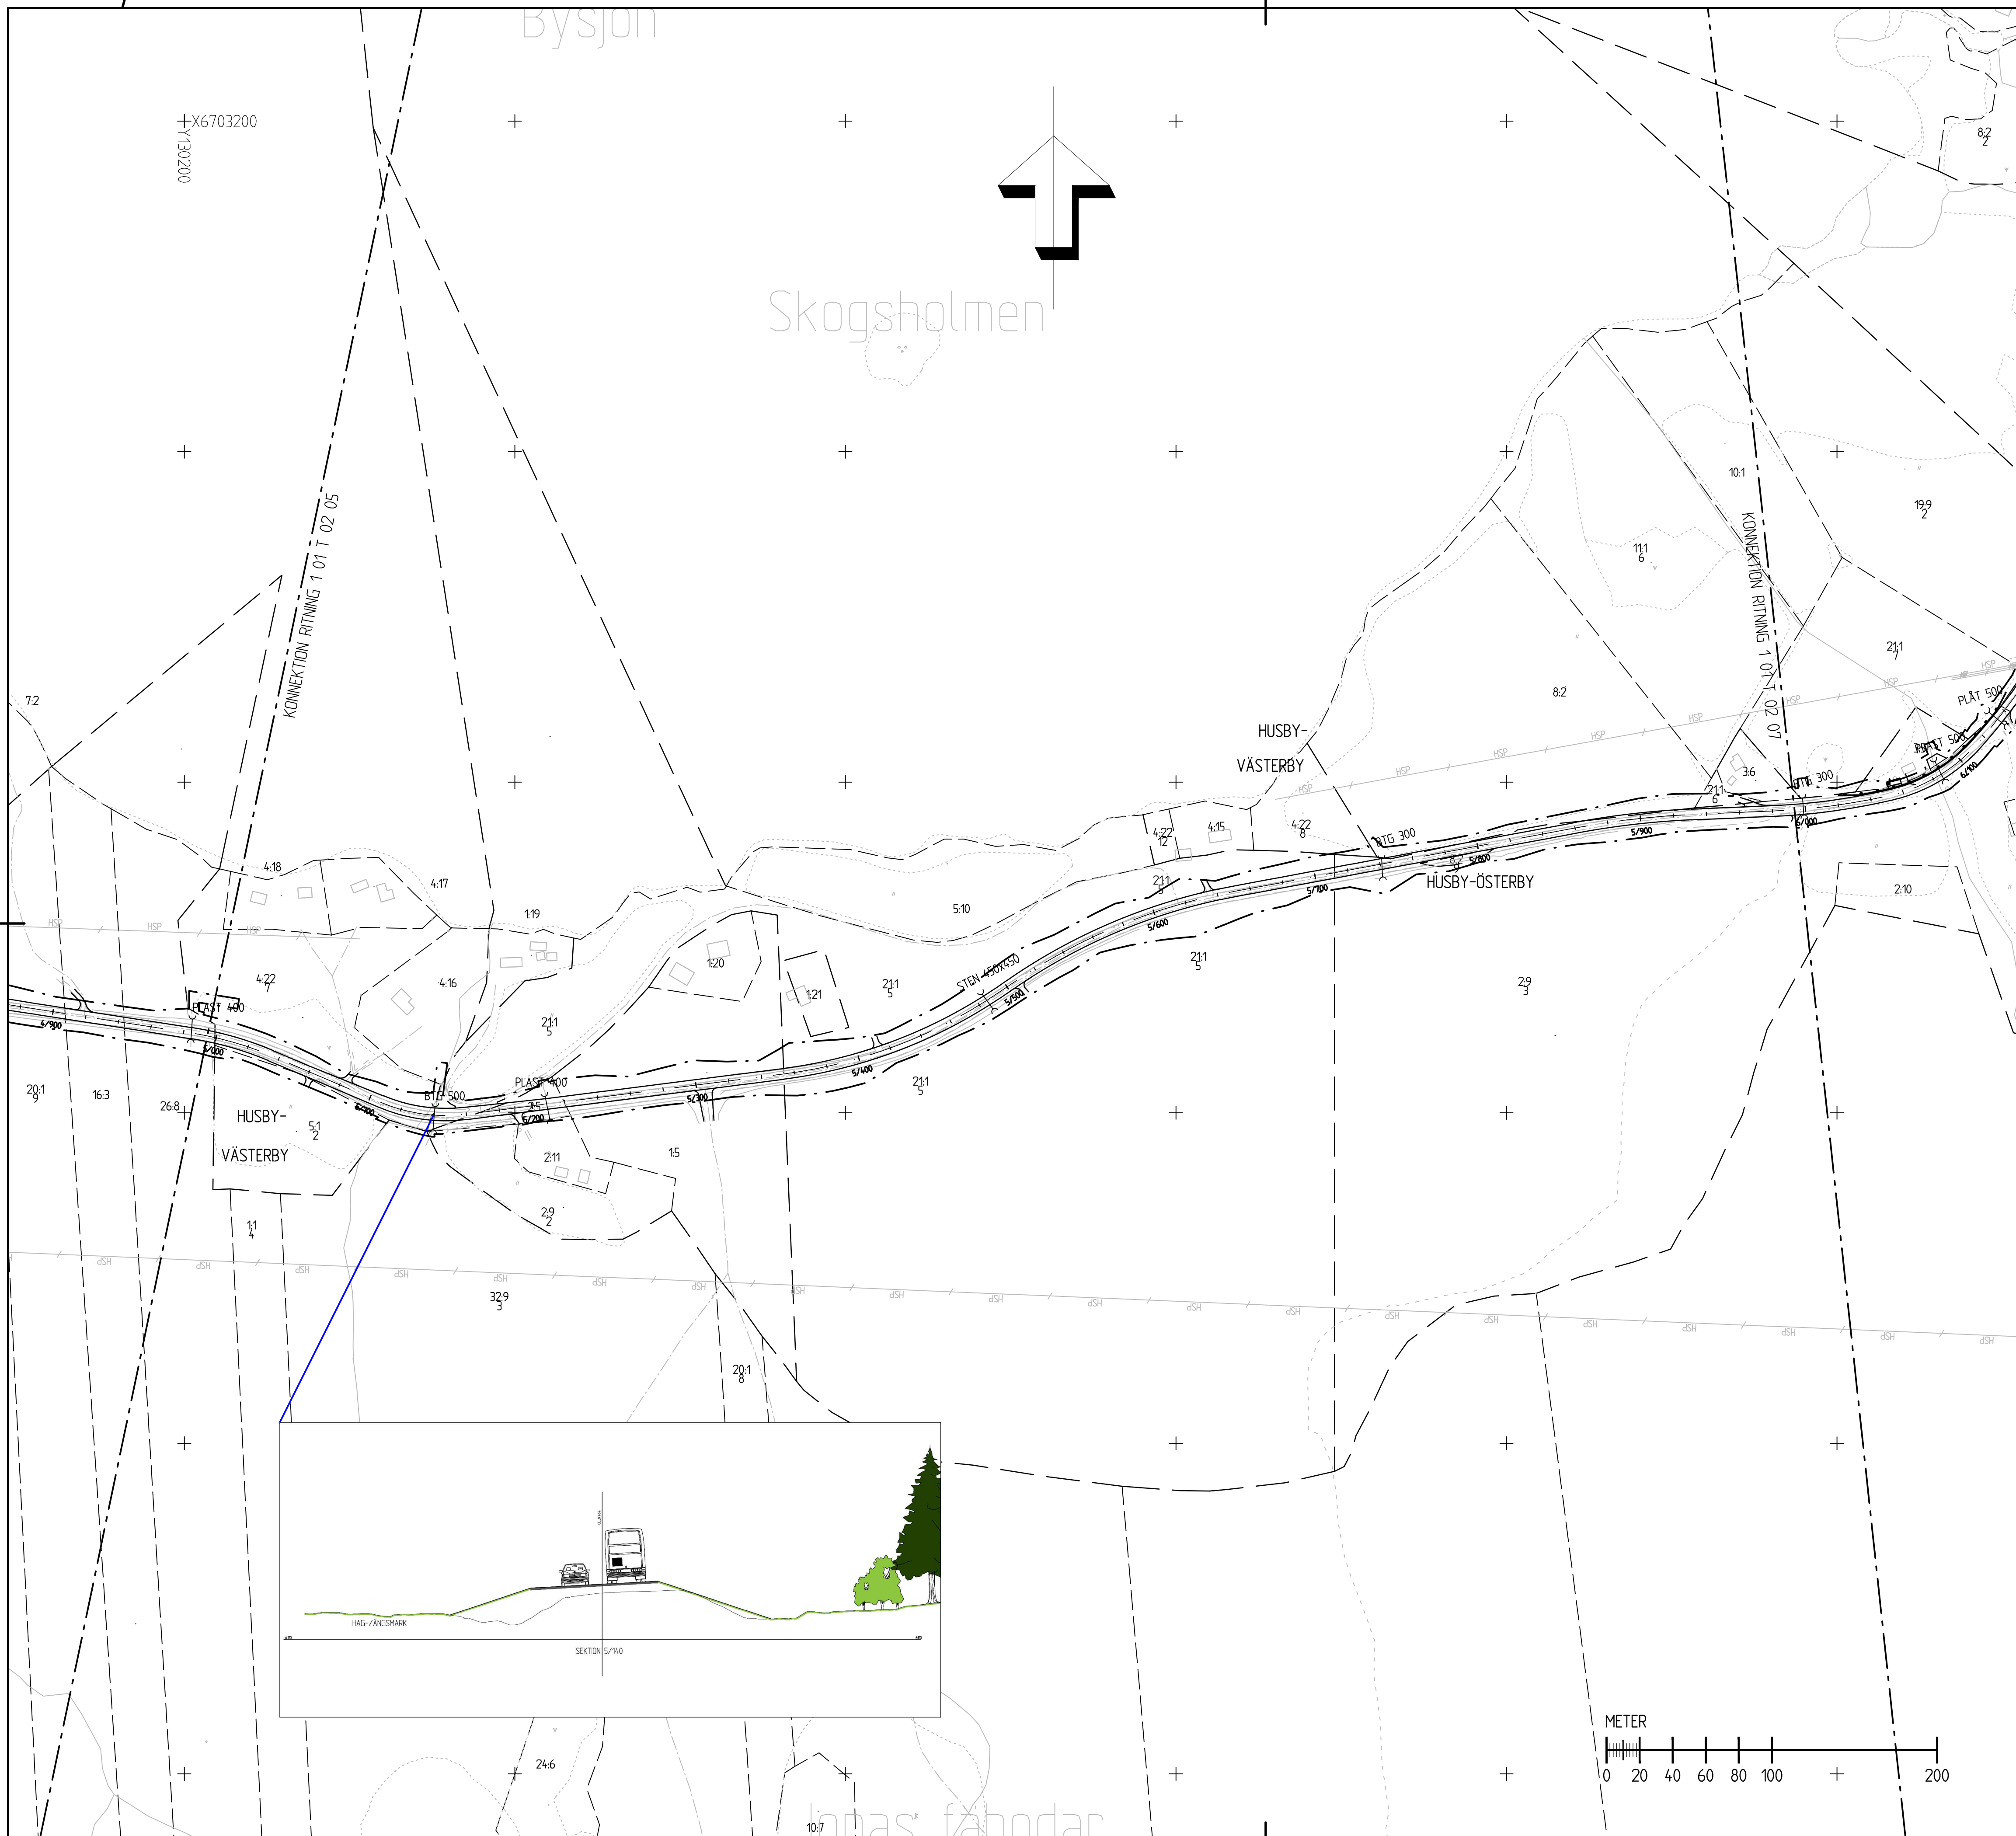

REV	ANT	ÄNDRINGEN AVSER	GDOK	DATUM	VV DATUM	VV DIARIENUMMER
VÄGPLAN						
 Sveagatan 6 Box 81 781 21 Borlänge Telefon 010 - 505 00 00 www.afconsult.com			VÄG 764, DELEN SVINÖHED - STJÄRNSUND 1 DELEN SVINÖHED-STJÄRNSUND 01 VÄG 764			
UPPDRAGSANSVARIG O CARLSSON			UPPDRAGSNUMMER 578295			
KONSTR HN			KONSTRUKTIONSR PLAN			
BORLANGE			2013-04-03		OBJEKT NR 838594 90	
			FORMAT A1		SKALA 1:2000	
			RITNINGSR 101T0206		REV	