










KOORDINATSYSTEM
 SYSTEM I PLAN: SWEREF 99 16 30
 SYSTEM I HÖJD: RH 2000

TECKENFÖRKLARING

MARKANSPRÅK

-  GRÄNS FÖR VÄGOMRÅDE
-  AVGRÄNSNING MELLAN OLIKA TYPER AV MARKANSPRÅK
-  NYTT VÄGOMRÅDE MED VÄGRÄTT
-  NYTT VÄGOMRÅDE MED INSKRÄNKT VÄGRÄTT
-  TILLFÄLLIG NYTTJÄNDERÄTT

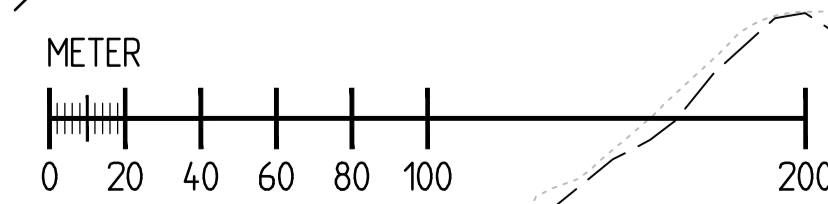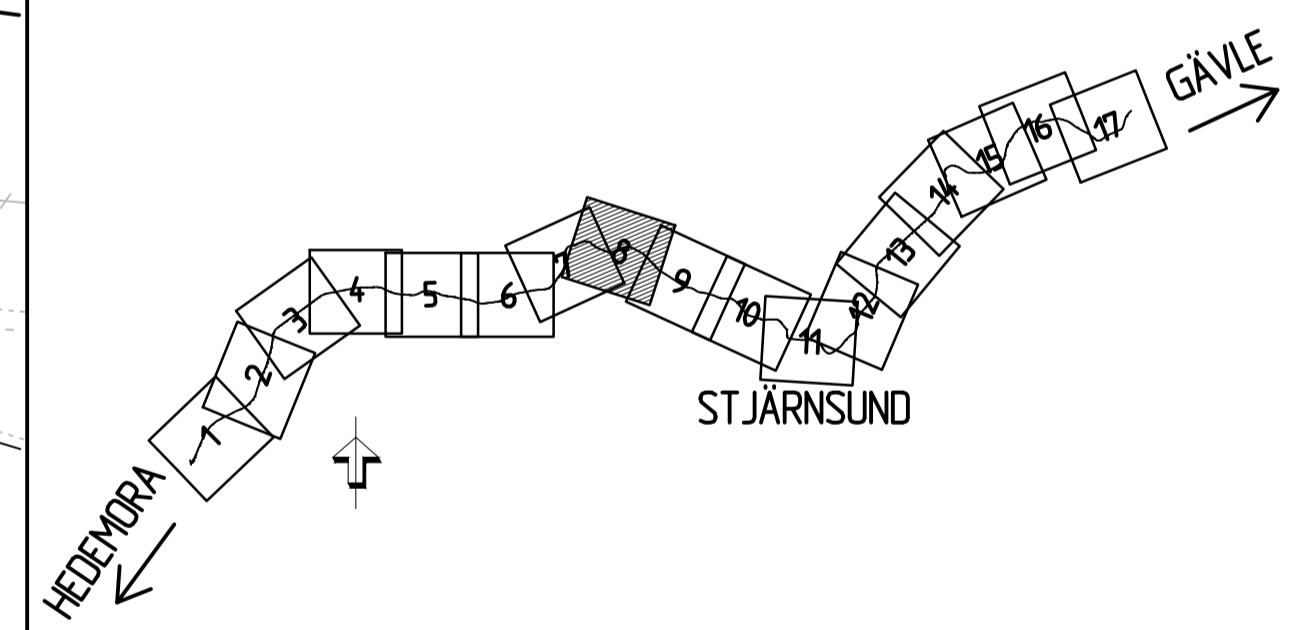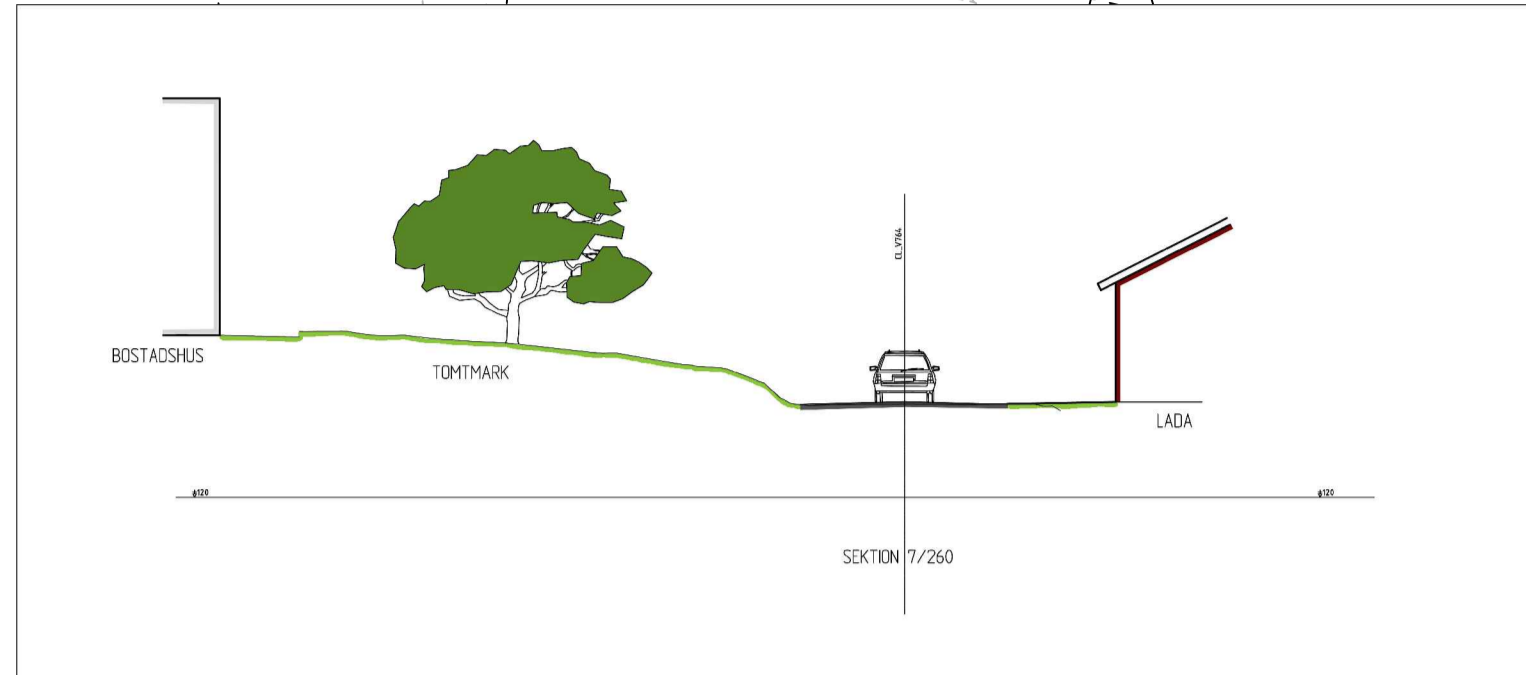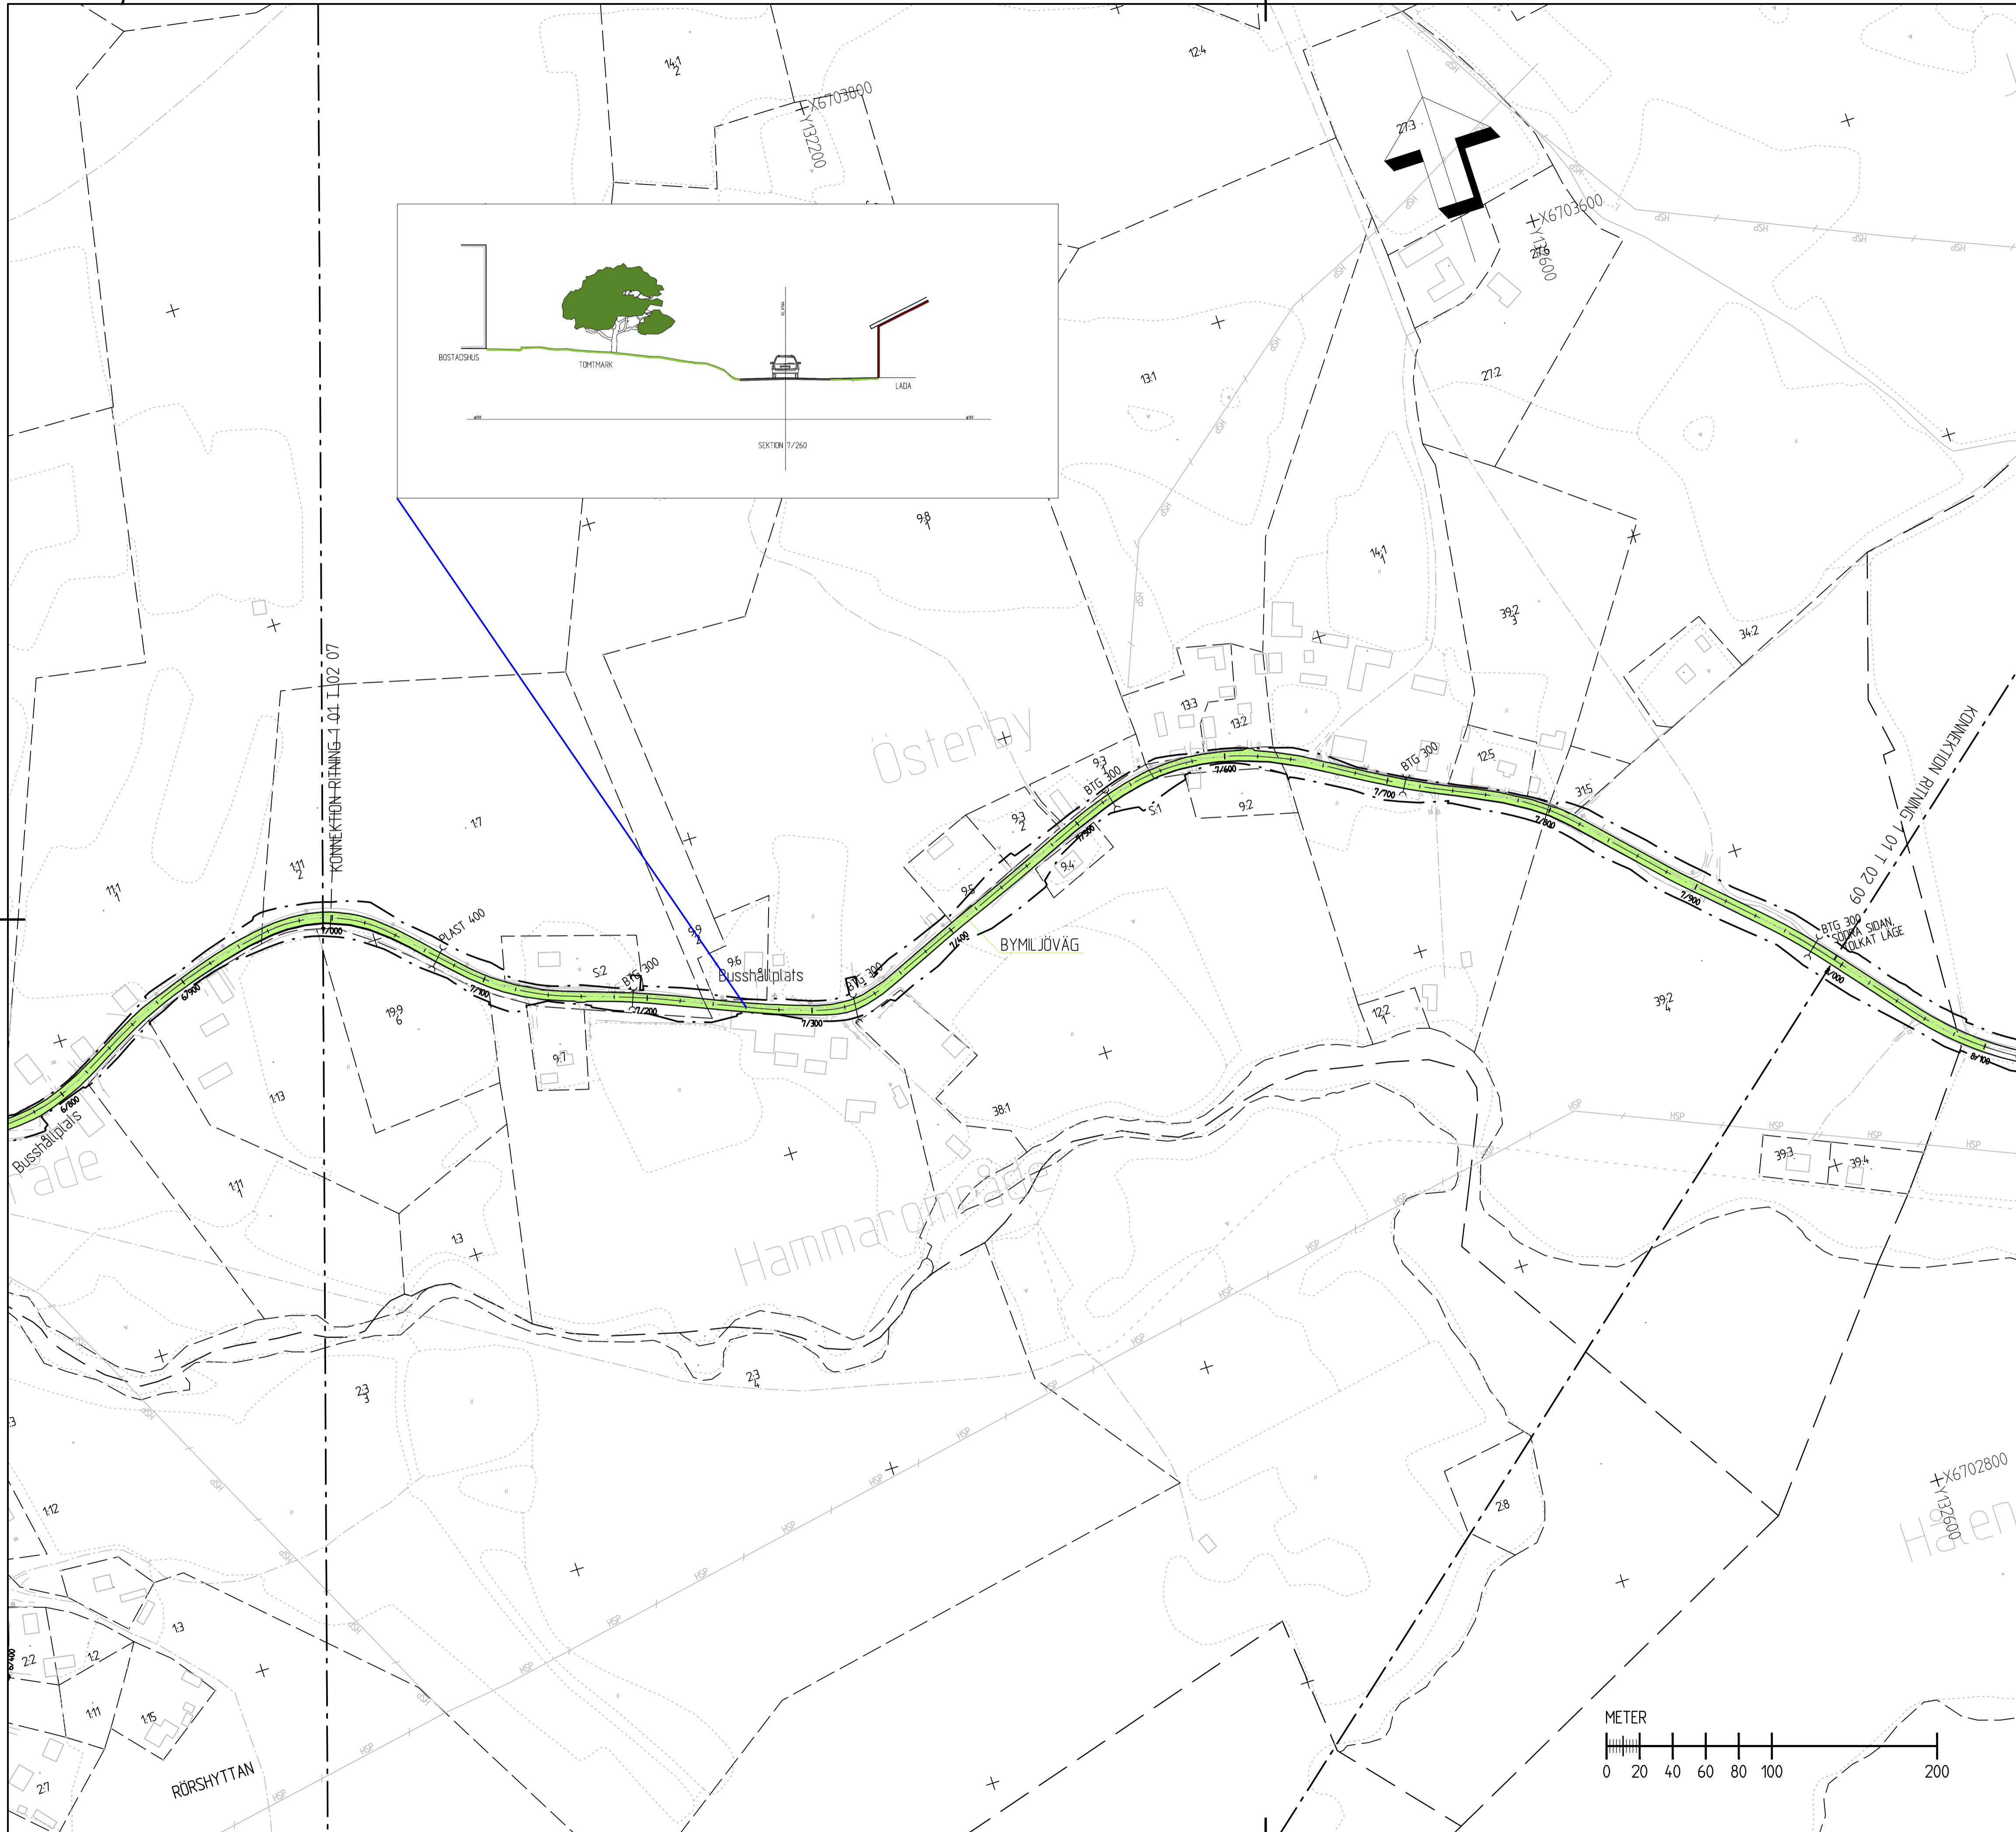

REV	ANT	ÄNDRINGEN AVSER	GODK	DATUM	VV DATUM	VV DIARENUMMER
VÄGPLAN						
			VÄG 764, DELEN SVINÖHED - STJÄRNSUND 1 DELEN SVINÖHED-STJÄRNSUND 01 VÄG 764			
 Sveagatan 6 Box 81 781 21 Borlänge Telefon 010 - 505 00 00 www.afconsult.com			VÄG 764 KM 7/000 - 8/000			
UPPDRAGSANSVARIG O CARLSSON		UPPDRAGSNUMMER 578295		PLAN		
KONSTR	HN	GRANSK	OBJEKT NR	FORMAT	SKALA	REVISION
BORLANGE			2013-04-03	A1	1:2000	
			83859490	101T0208		