




KONNEKTION MOT BLAD HB  
KONNEKTION MOT BLAD HA

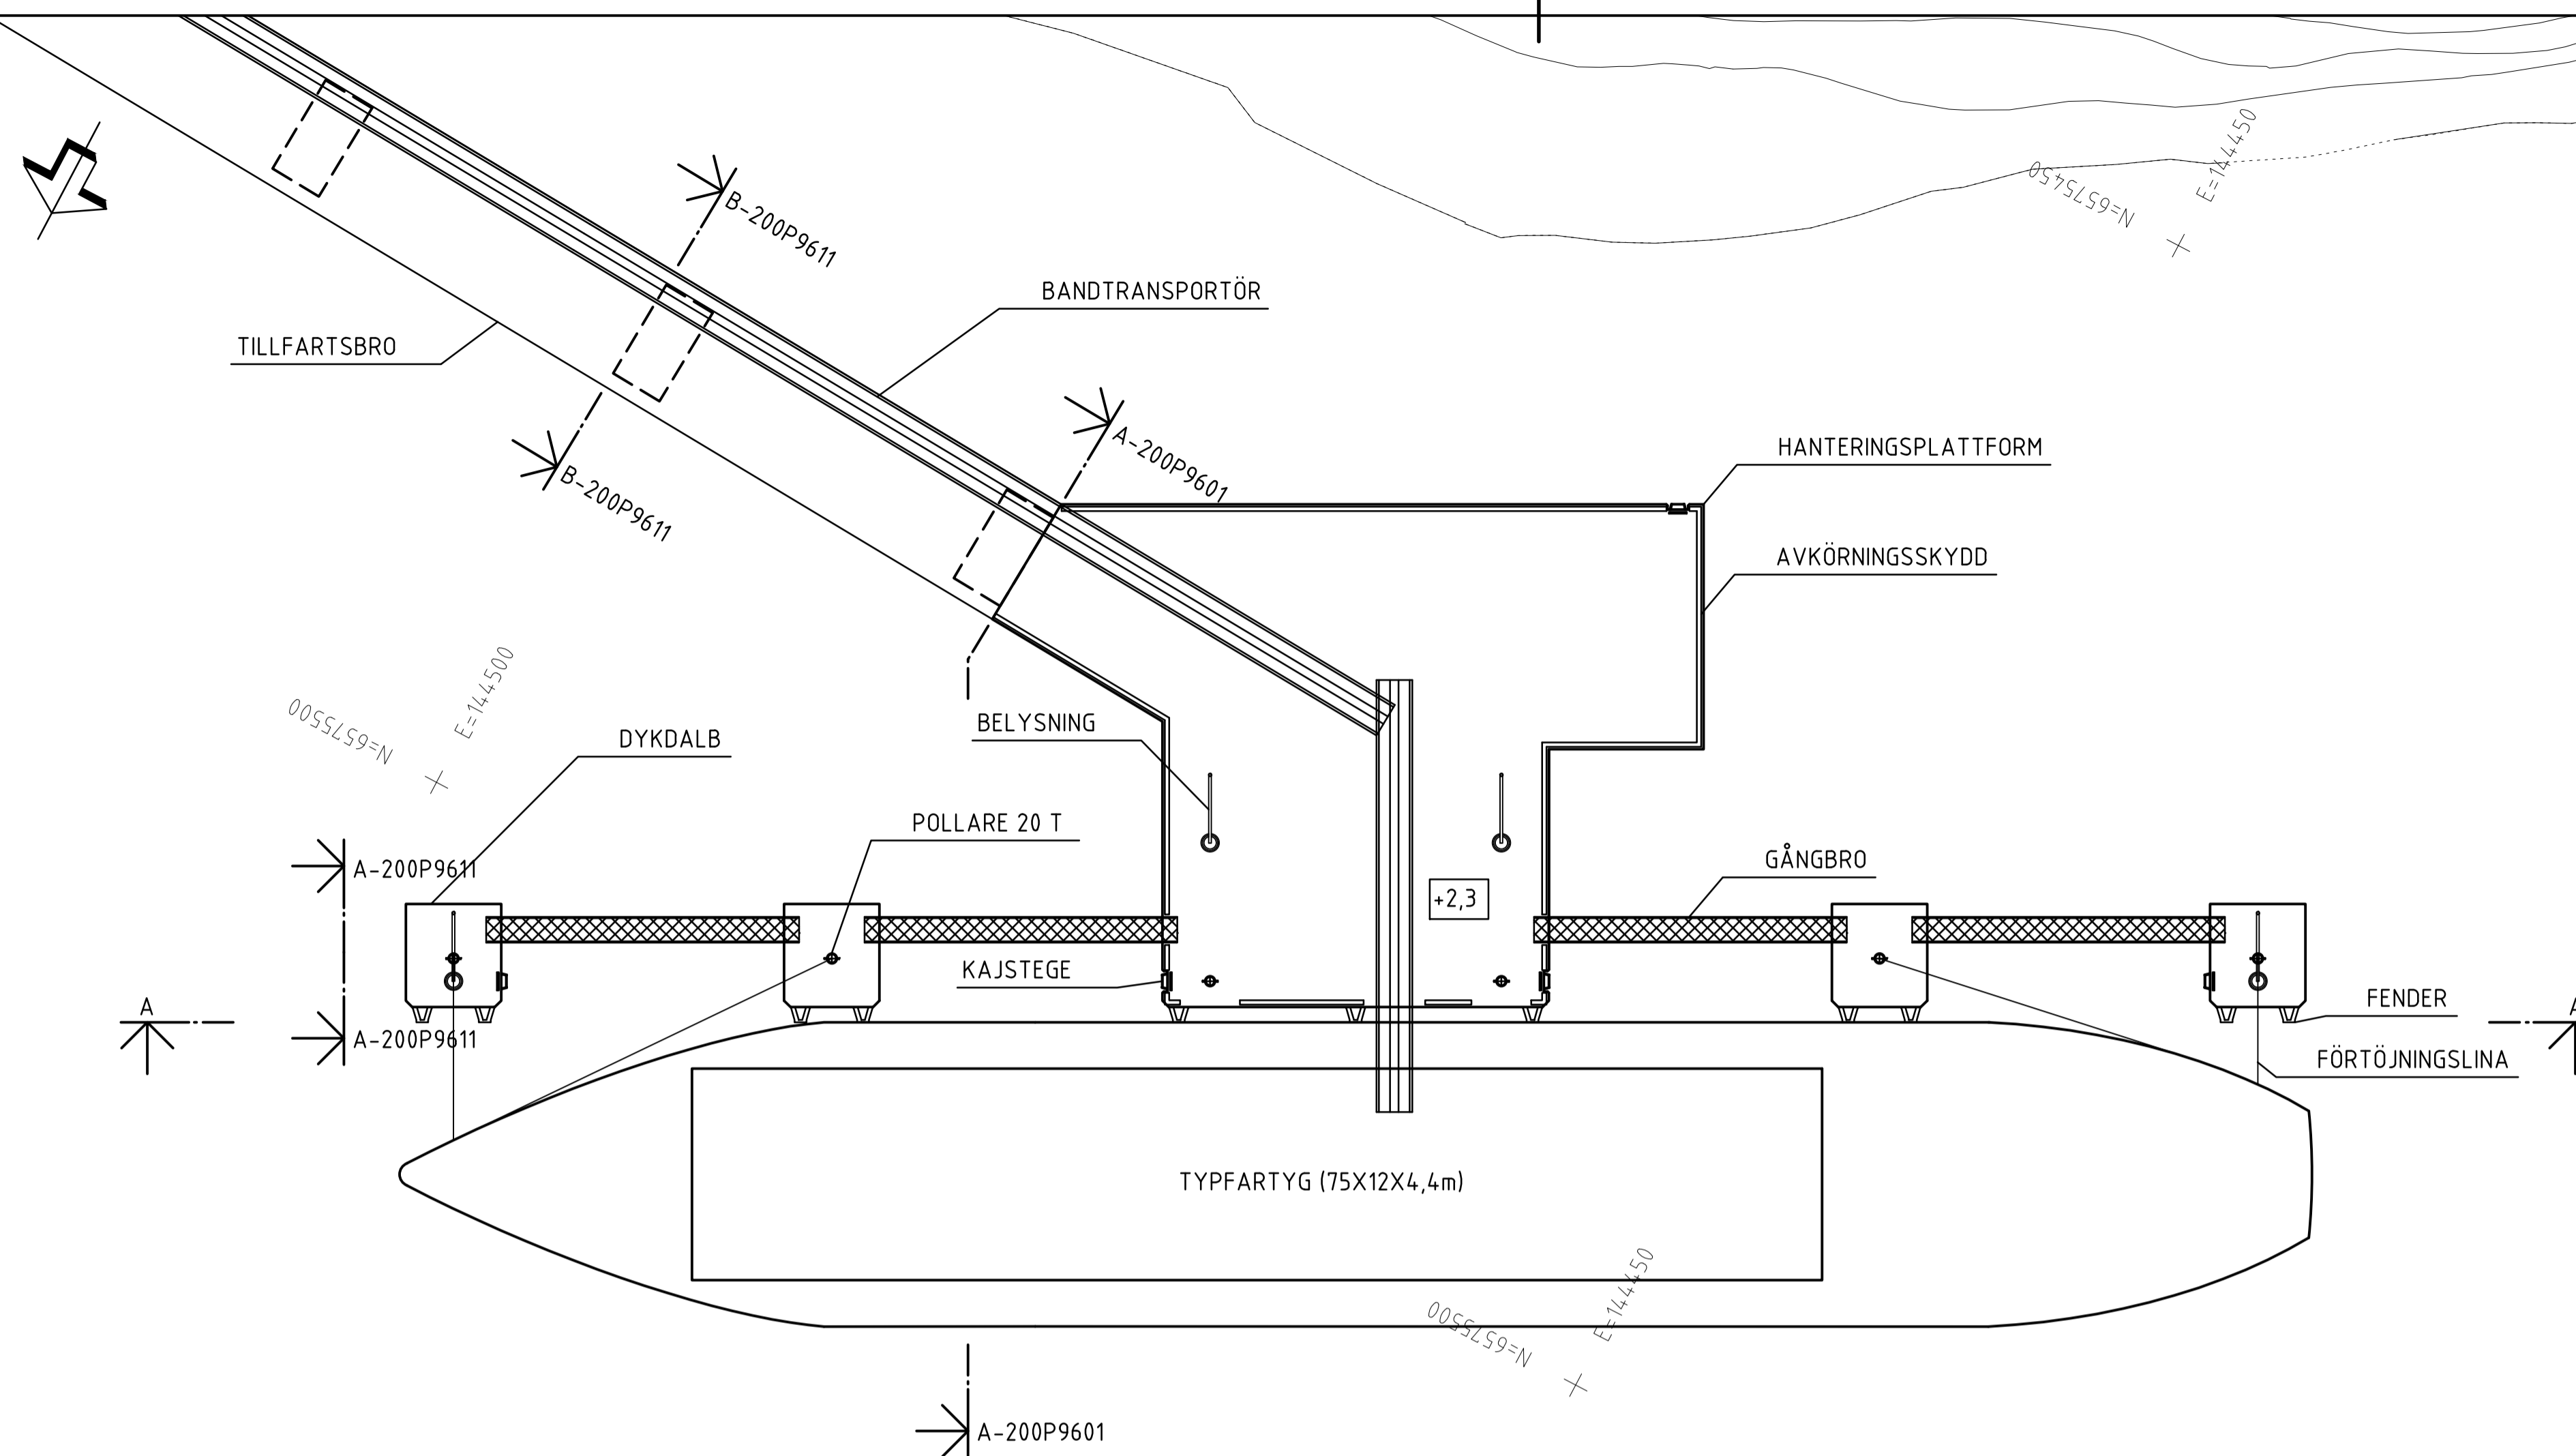

PLAN 1:200

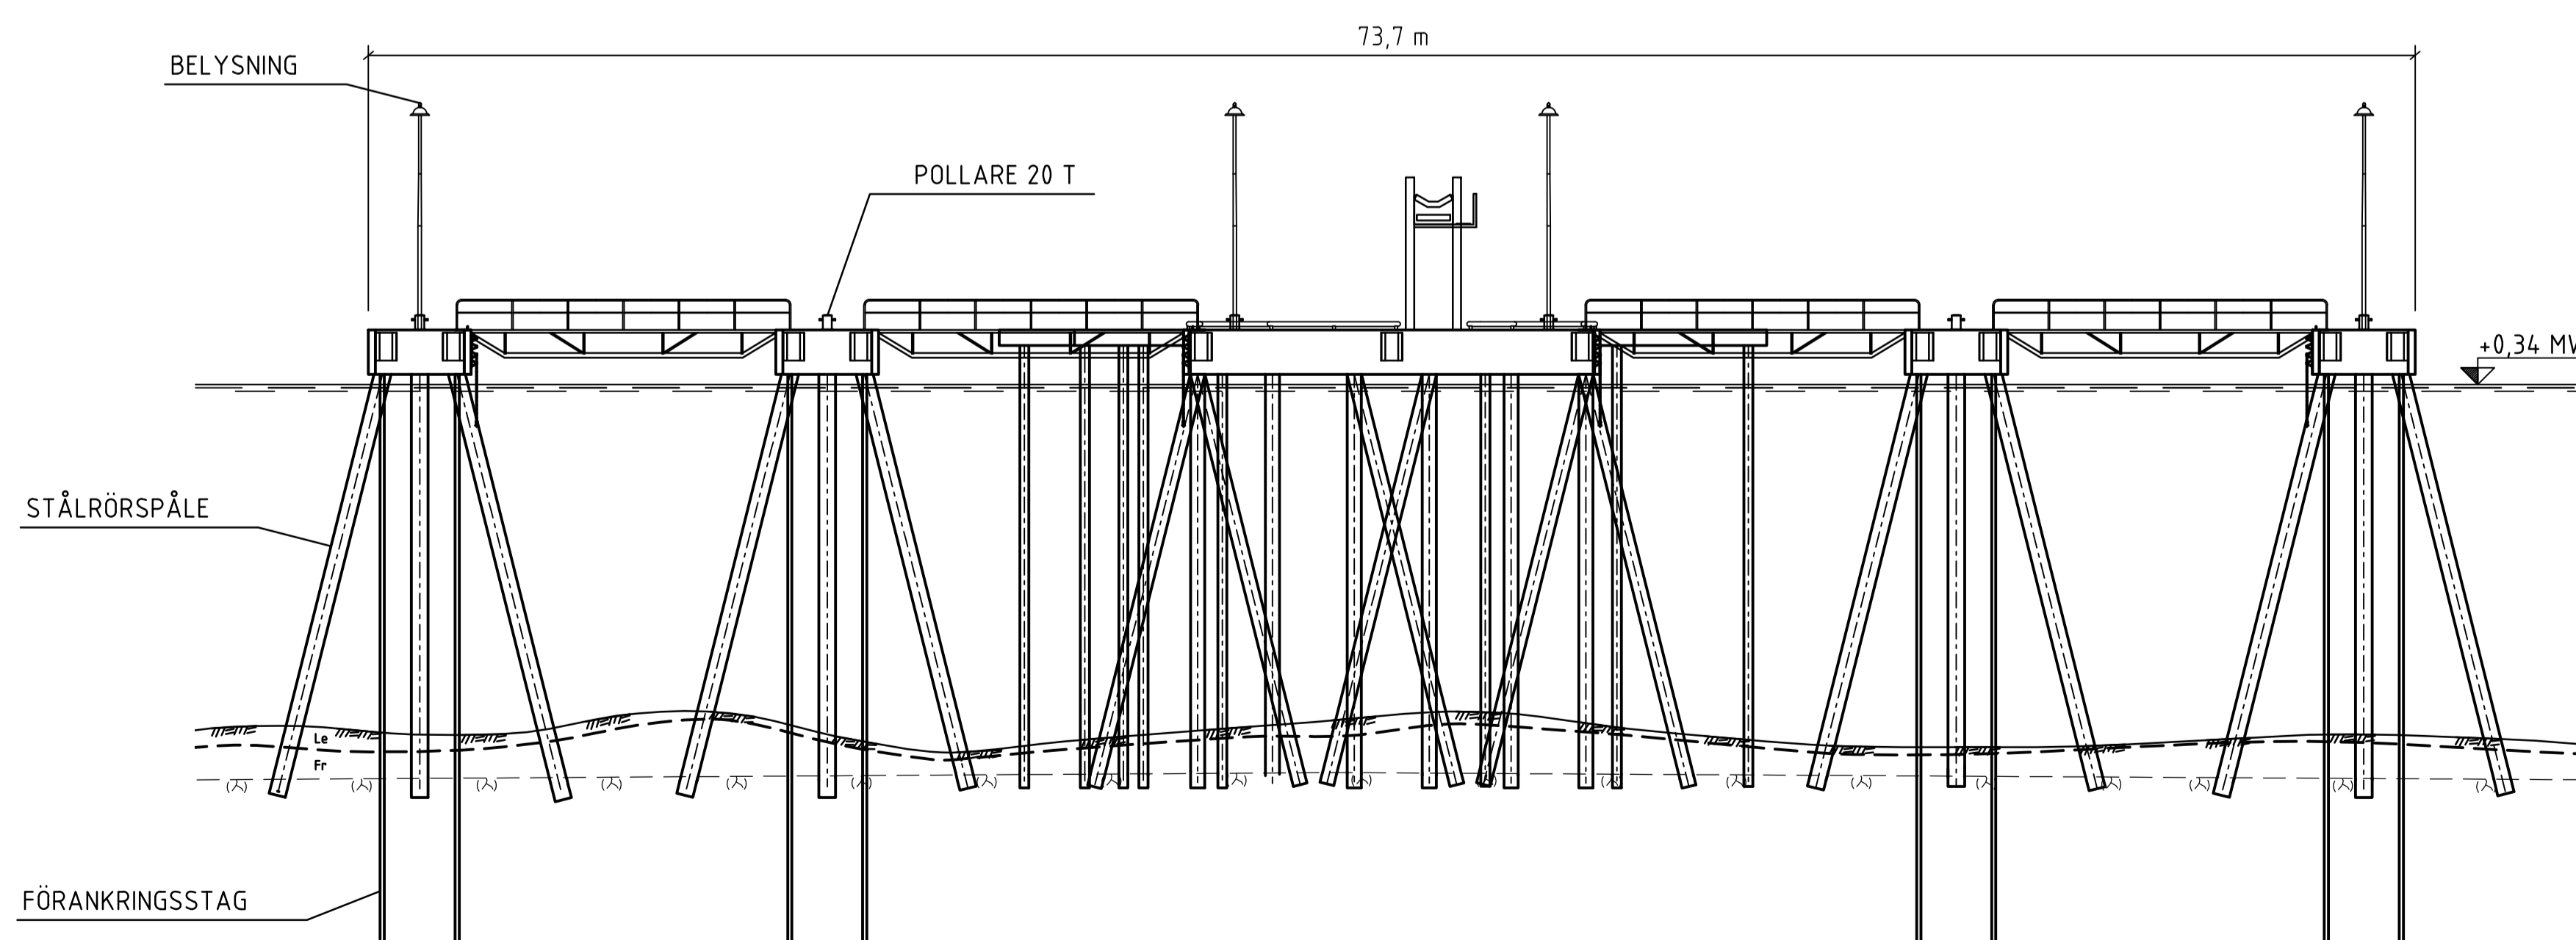

ELEVATION A-A 1:200

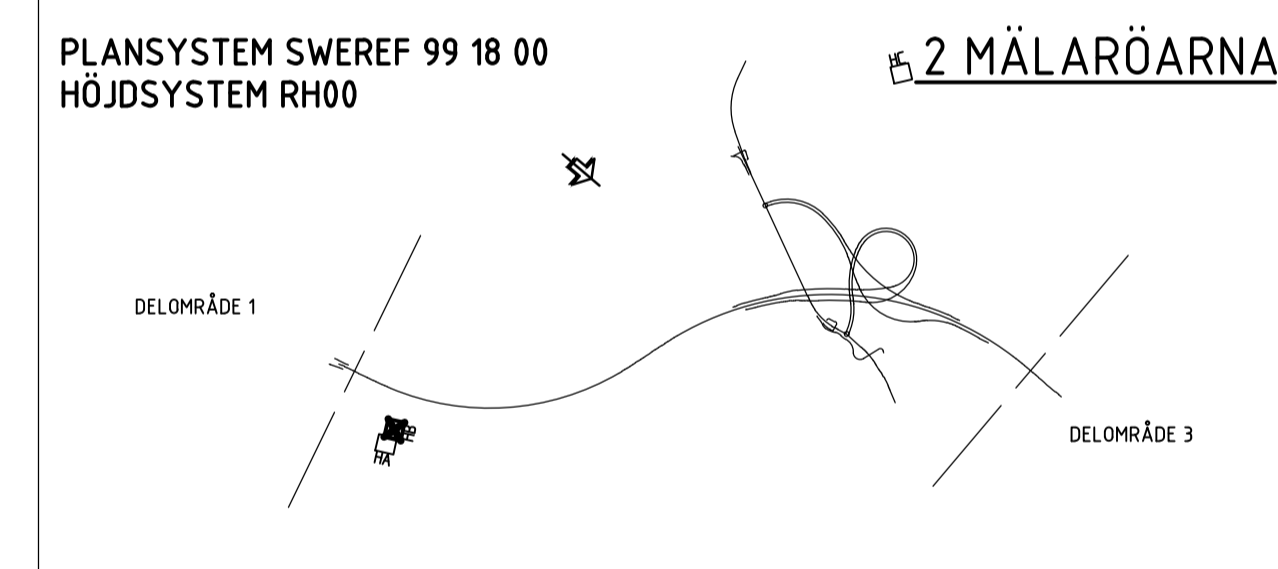

TILLSTÅNDSANSÖKAN MILJÖBALKEN

A	ENLIGT REV-PM FS1-0014.0014	AW	2011-06-01		
REV	ANT	ÄNDRINGEN AVSER	GOCK	DATUM	VV DATUM
					VV DIARIENUMMER
SYSTEMHANDLING					
			<b>FÖRBIFART STOCKHOLM SKEDE 3 2 MÄLARÖARNA 200 GEMENSAMT</b>		
<b>Konsortiet Förbifart Stockholm SWECO WSP TYRENS</b>			TILLFÄLLIG HAMN, SÄTRA VARV STENLASTNINGSKAJ		
UPPDRAGSANSVARIG		UPPDRAGSNUMMER		PLAN OCH ELEVATION	
A. WILLNER		2109002000			
KONSTR		GRANSK		KONSTRUKTIONSR	
FELS/VALL				FORMAT	
STOCKHOLM		2011-06-01		A1	
BENGT NIKLASSON		OBJEKT NR		SKALA	
		8448590		1:200	
		RITNINGSR		REV	
		2 00 P 90 HB		A	