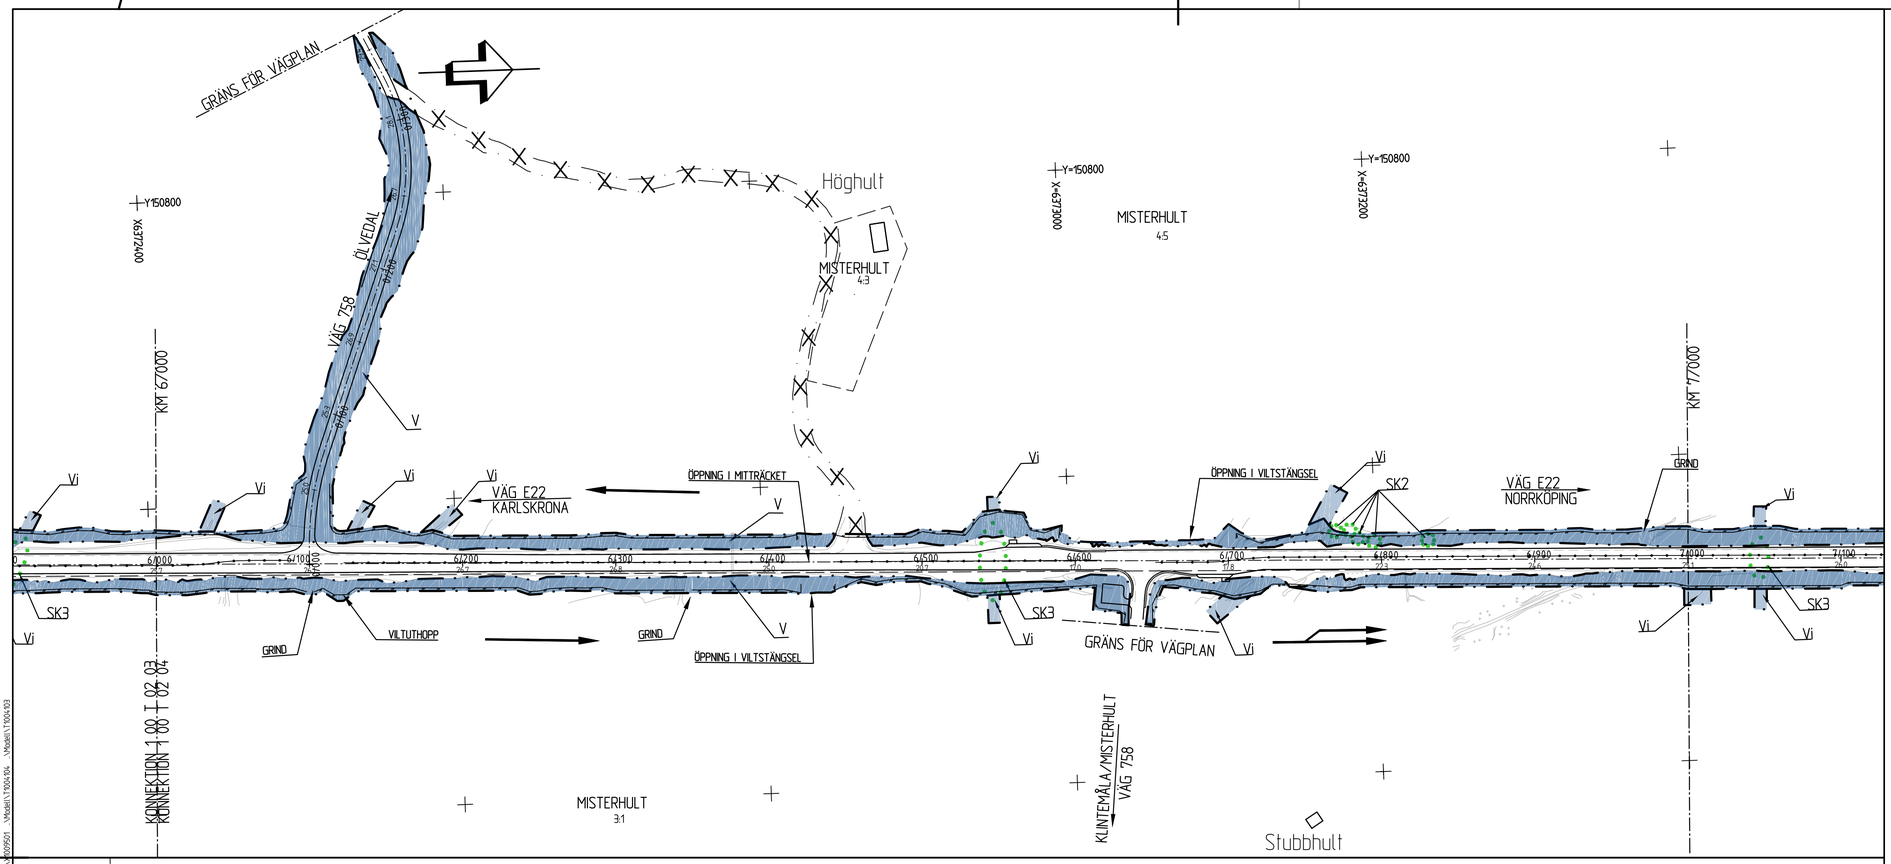

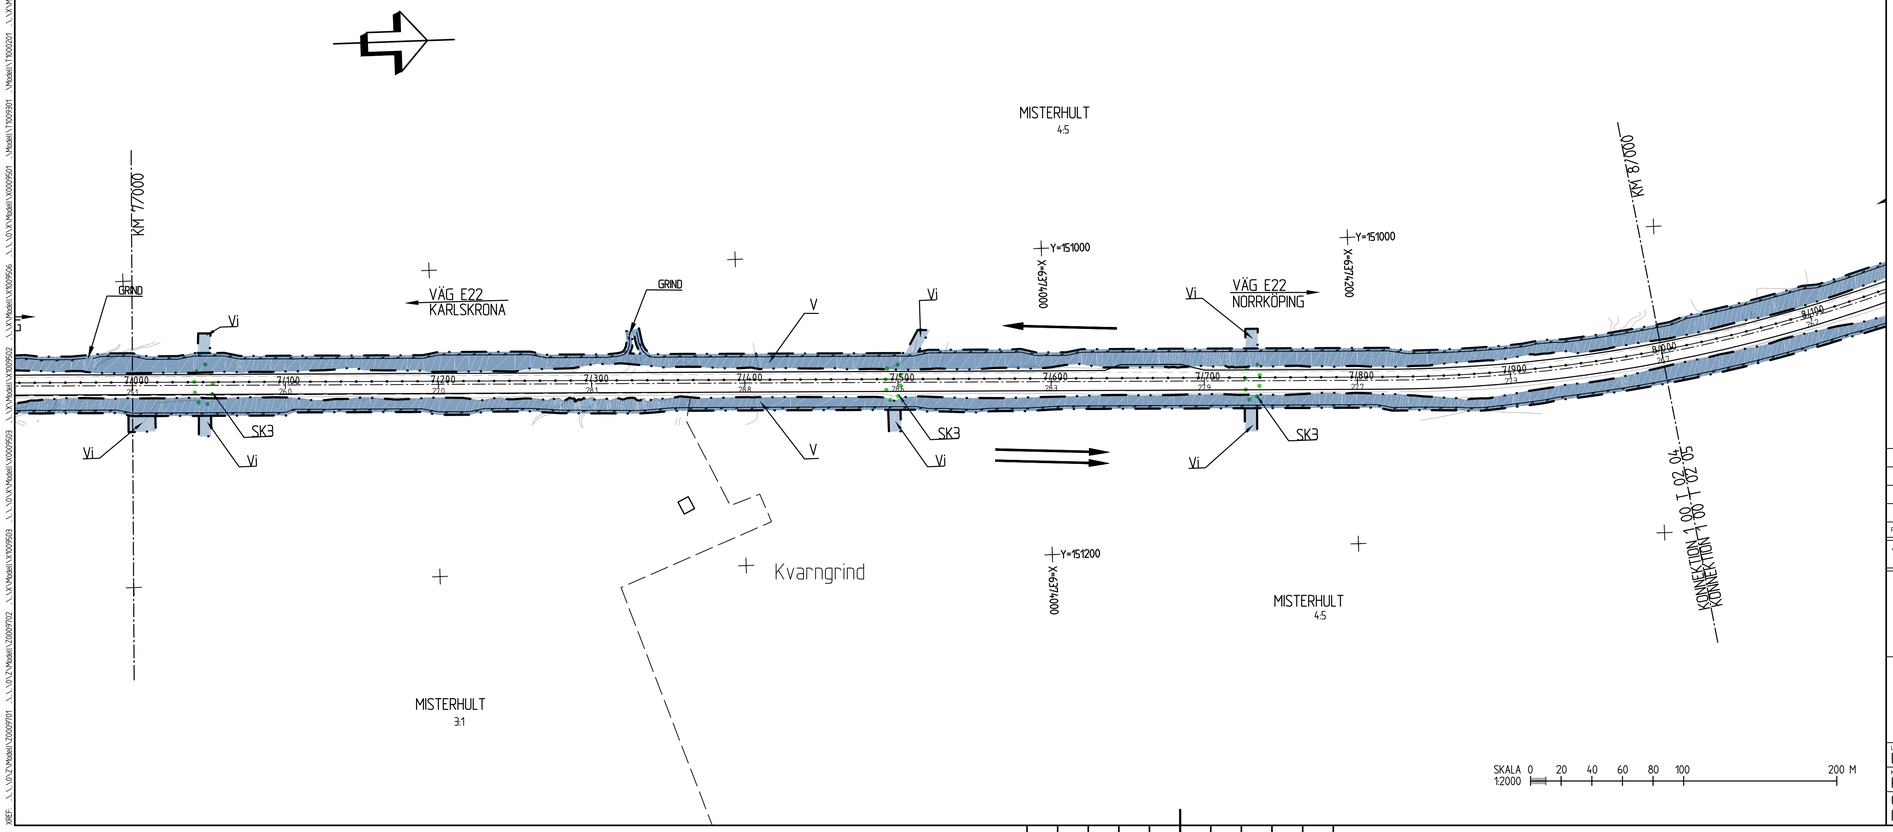

SKALA 1:2000 0 20 40 60 80 100 200 M

KOORDINATSYSTEM
SYSTEM I PLAN: SWEREF99 16 30
SYSTEM I HÖJD: RH 2000

TECKENFÖRKLARING

MARKANSPRÅK

- BEFINTLIG GRÄNS FÖR VÄGOMRÅDE
- GRÄNS FÖR VÄGOMRÅDE
- AVGRÄNSNING MELLAN OLIKA TYPER AV MARKANSPRÅK
- V — NYTT VÄGOMRÅDE MED VÄGRÄTT
- Vi — NYTT VÄGOMRÅDE MED INSKRÄNKT VÄGRÄTT FÖR RENSNING AV TRUMMOR OCH DIKEN
- T — TILLFÄLLIG NYTTJANDERÄTT FÖR UPPLAG OCH TRANSPORTER

T1 - TILLFÄLLIG NYTTJANDERÄTT/ARBETSOMRÅDE GÄLLER UNDER BYGGTIDEN

SKYDDSÅTGÄRDER OCH FÖRSIKTIGHETSMÅTT

- MARKERING ELLER AVGRÄNSNING AV SKYDDÅTGÄRDER OCH FÖRSIKTIGHETSMÅTT

SK2 - KARAKTÄRSTRÄD SKYDDAS
SK3 - TRUMMA KONSTRUERAS SÅ DEN INTE UTGÖR VANDRINGSHINDER

VERKSAMHETER/ÅTGÄRDER SOM UNDANTAS FRÅN FÖRBUD ENLIGT MILJÖBALKEN. GÄLLER I HELA PLANEN.

- NYTT VÄGOMRÅDE INOM STRANDSKYDDSOMRÅDE
- BIOTOPSSKYDDAT VATTENDRAG

SKYLDIGHETEN ATT GÖRA ANMÄLAN FÖR SAMRÅD ENLIGT 12:6 MB GÄLLER INTE FÖR DE VERKSAMHETER OCH ÅTGÄRDER SOM BEHÖVS FÖR ATT BYGGA VÄGEN OCH SOM FASTSTÄLLS OCH INGÅR I VÄGOMRÅDE FÖR ALLMÄN VÄG ELLER OMRÅDE FÖR TILLFÄLLIG NYTTJANDERÄTT.

ÖVRIGA BETECKNINGAR PÅ PLANKARTAN

- NY VÄG VÄGBANEKANTER
- INDRAGNING AV VÄG FRÅN ALLMÄNT UNDERHÅLL
- 29.1 — +HÖJD RÄKNAD LINJE
- MITTRÄCKE
- VILTSTÄNGSEL

BLADINDELNING

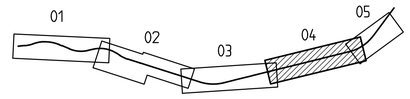

REV	ANT.	ÄNDRINGEN AVSER	GODK.	DATUM	VV DIARIENUMMER
D		REDAKTIONELL ÄNDRING	KAJ	2019-09-09	
C		REDAKTIONELL ÄNDRING	KAJ	2019-06-11	
B		REDAKTIONELL ÄNDRING	KAJ	2019-03-27	
A		REDAKTIONELL ÄNDRING	KAJ	2019-03-15	

VÄGPLAN — FASTSTÄLLELSEHANDLING

TRAFIKVERKET

E22, KARLSKRONA-NORRKÖPING
DELEN NYGÅRD-MÅLBÄCKEN
1 NYGÅRD – MÅLBÄCKEN
00 GEMENSAMT

KM 6/000 - 8/000

PLANKARTA

UPPDRAGSANSVARIG	UPPDRAGSNUMMER	KONSTRUKTIONSNR	FORMAT	SKALA
L WAHLMAN	1012072		A1	1:2000
KONSTR	GRANSK	OBJEKT NR	RITNINGSNR	REV
K PERSSON	M BERGGREN	87833346	1 00 T 02 04	D
ÖREBRO L WAHLMAN	2018-11-23			

Ritning: \\Trafikverket.se\gruppdelning\Uppdrag\1012072\CAD-API\VV\Modell\1001202.dwg Skapad av: Jonasson Karin 2019 9 09 15:42
