


COORDINATSYSTEM

SYSTEM I PLAN: SWEREF 99 13 30
SYSTEM I HÖJD: RH 2000

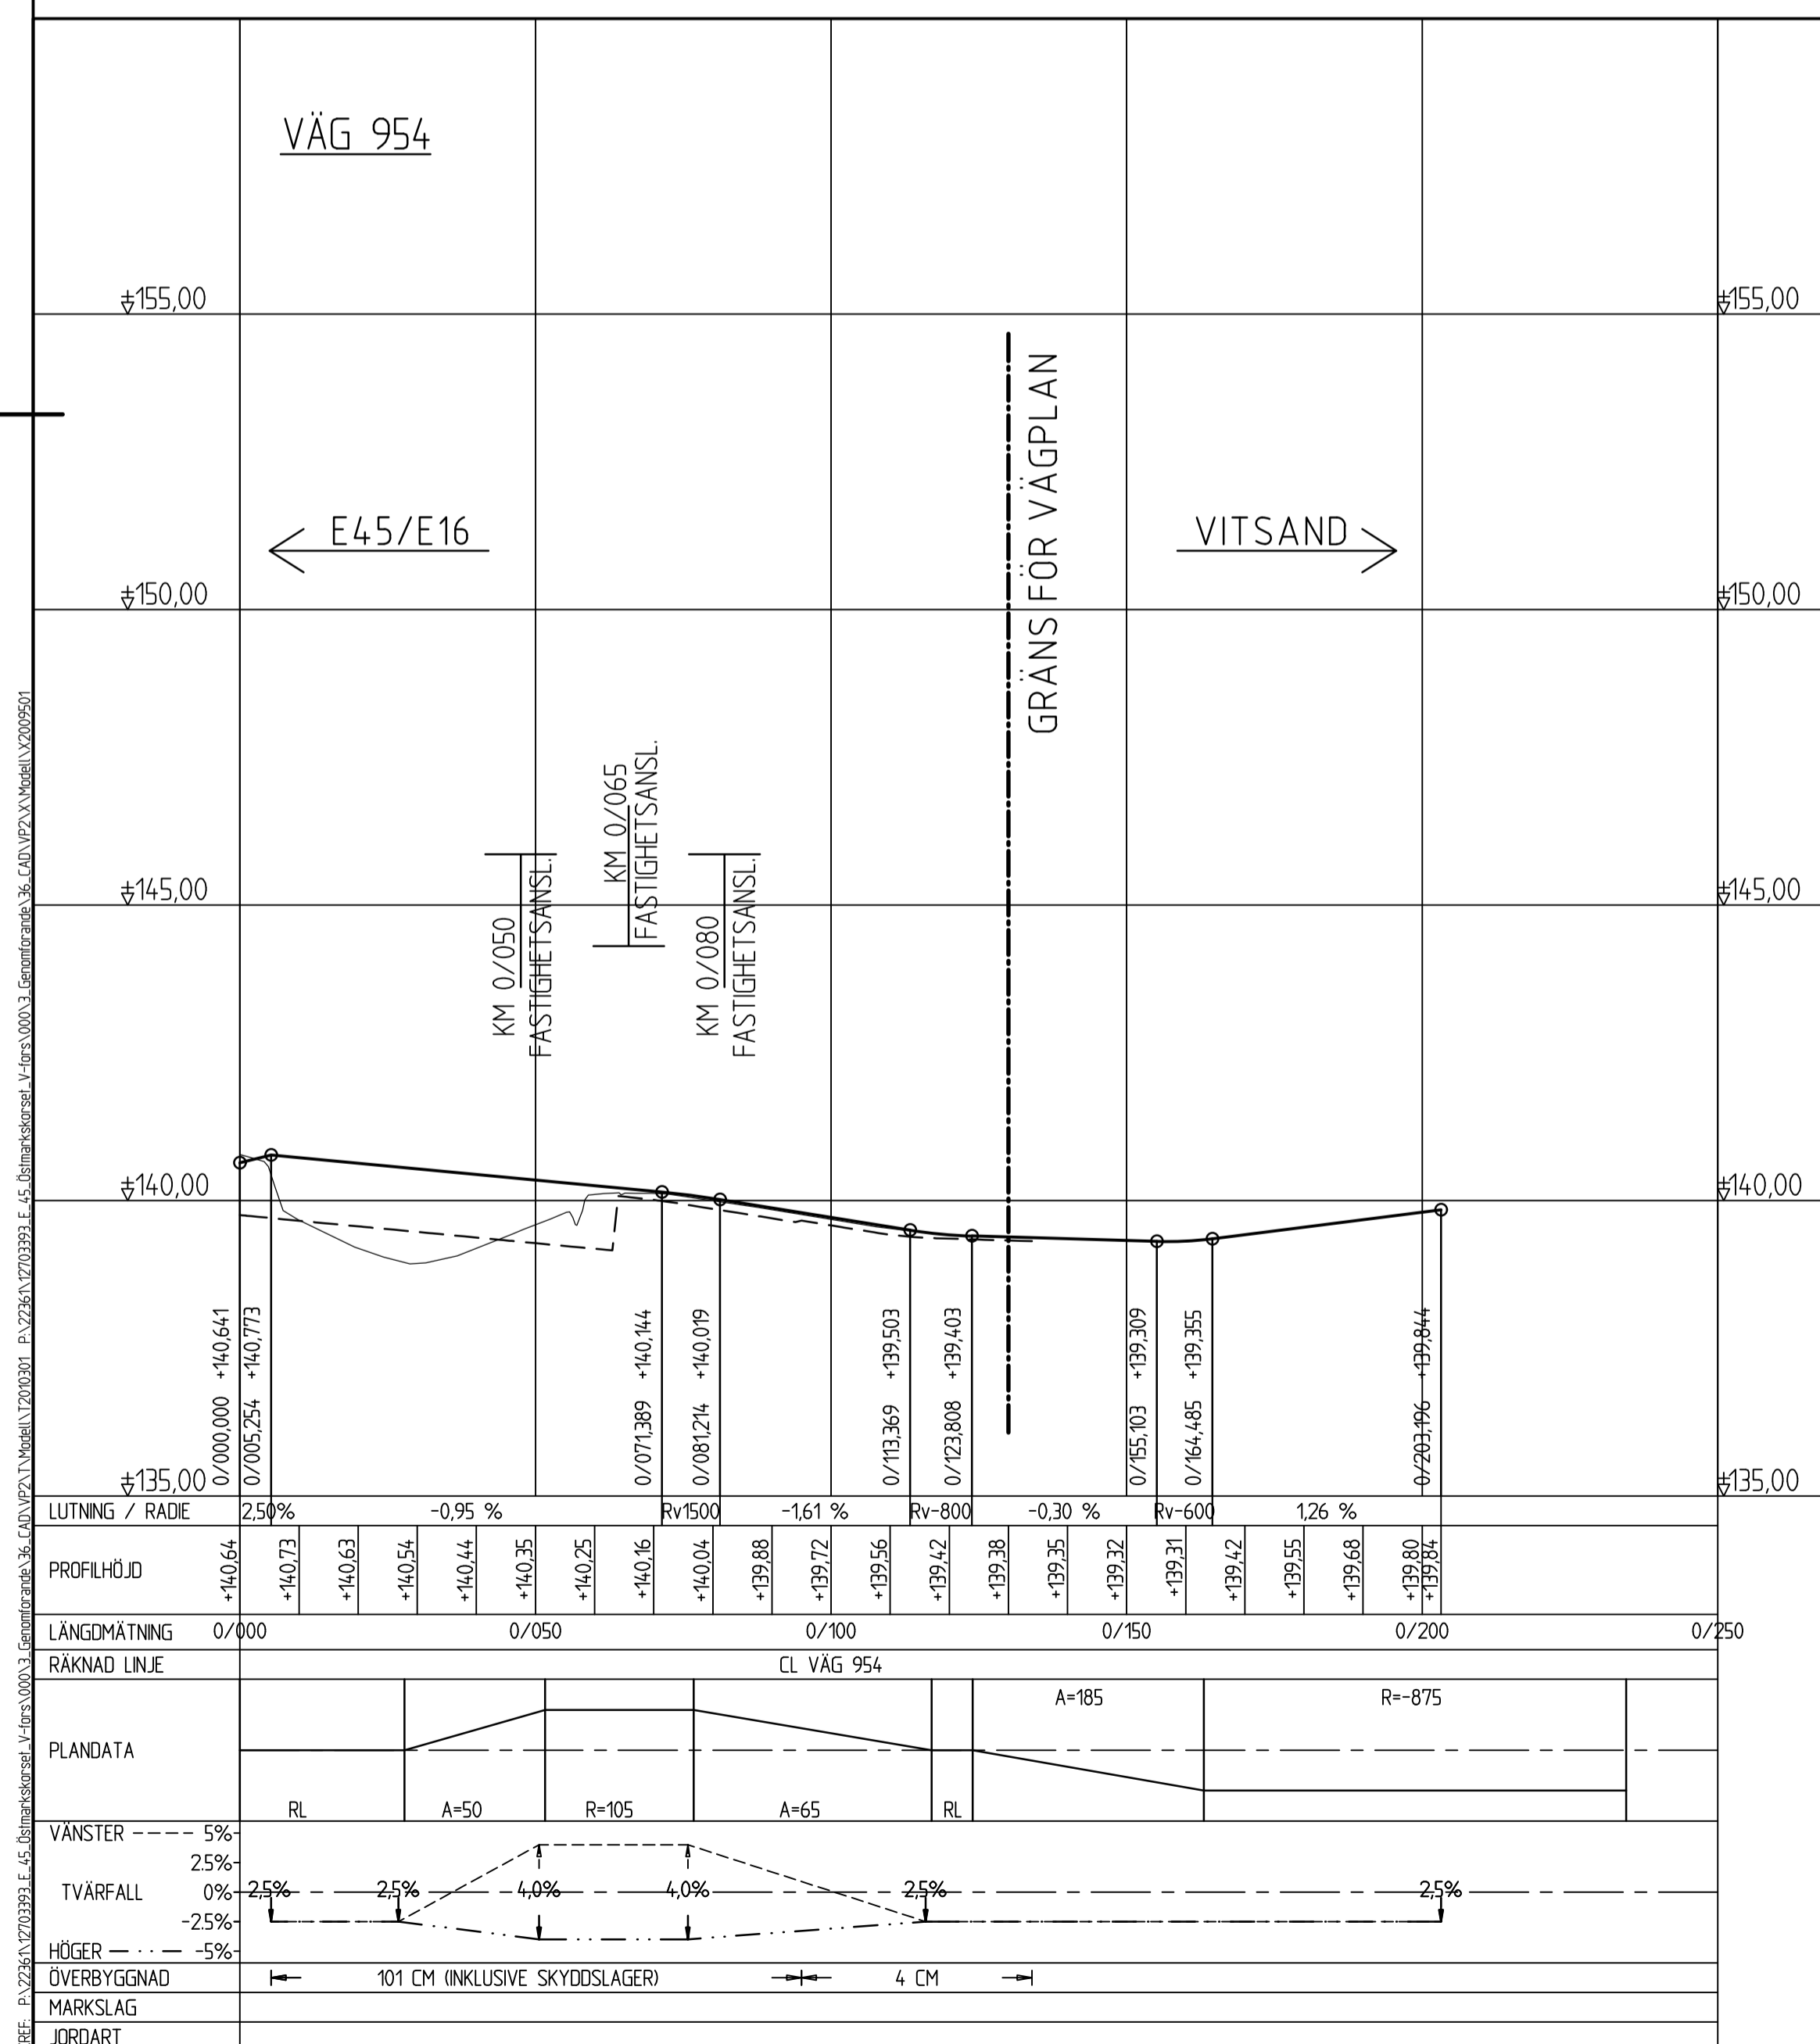

TYP AV PLAN		VÄGPLAN	
GRANSKNINGSSTATUS / SYFTE			
HANDLINGSTYP		SAMRÅDSHANDLING	
DATUM	2020-03-18	LEVERANS / ÄNDRINGS-PM	
OBJEKT	E45/E16, 954 VÄGSJÖFORS		
DELOMRÅDE / BANDEL	VÄGSJÖFORS		
ANLÄGGNINGSDEL	E45/E16, VÄG 954		
OBJEKTNUMMER / KM	161278	KONSTRUKTIONNUMMER	
BESTÄLLARE	TRAFIKVERKET	LEVERANTÖR	SWECO
SKAPAD AV	M. NORMAN	UPPDRAGSNUMMER	12703393
GODKÄND AV	E. LUND	AVDELNING	CIVIL
RITNINGSTYP	PROFIL		
TEKNIKOMRÅDE / INNEHÅLL	VÄGUTFORMNING OCH TRAFIK		
BESKRIVNING	ILLUSTRATIONSPROFIL VÄG 954		
SKALA	1:100	FORMAT	A1
RITNINGNUMMER	2 01 T 03 03	FÖRVALTNINGSNUMMER	
BLAD		NÄSTA BLAD	BET