

ANVISNINGAR

Koordinatsystem:
System i höjd: RH 2000



KARTDEKLARATION

Kartunderlag tillhandahållet av Östersunds kommun.
Ortofotoföretag tillhandahållet av Lanmätnäret.

TECKENFÖRKLARING

- Vägkorridor
- Räkнад linje
- Fastighetsgräns
- Traktgräns

0/000

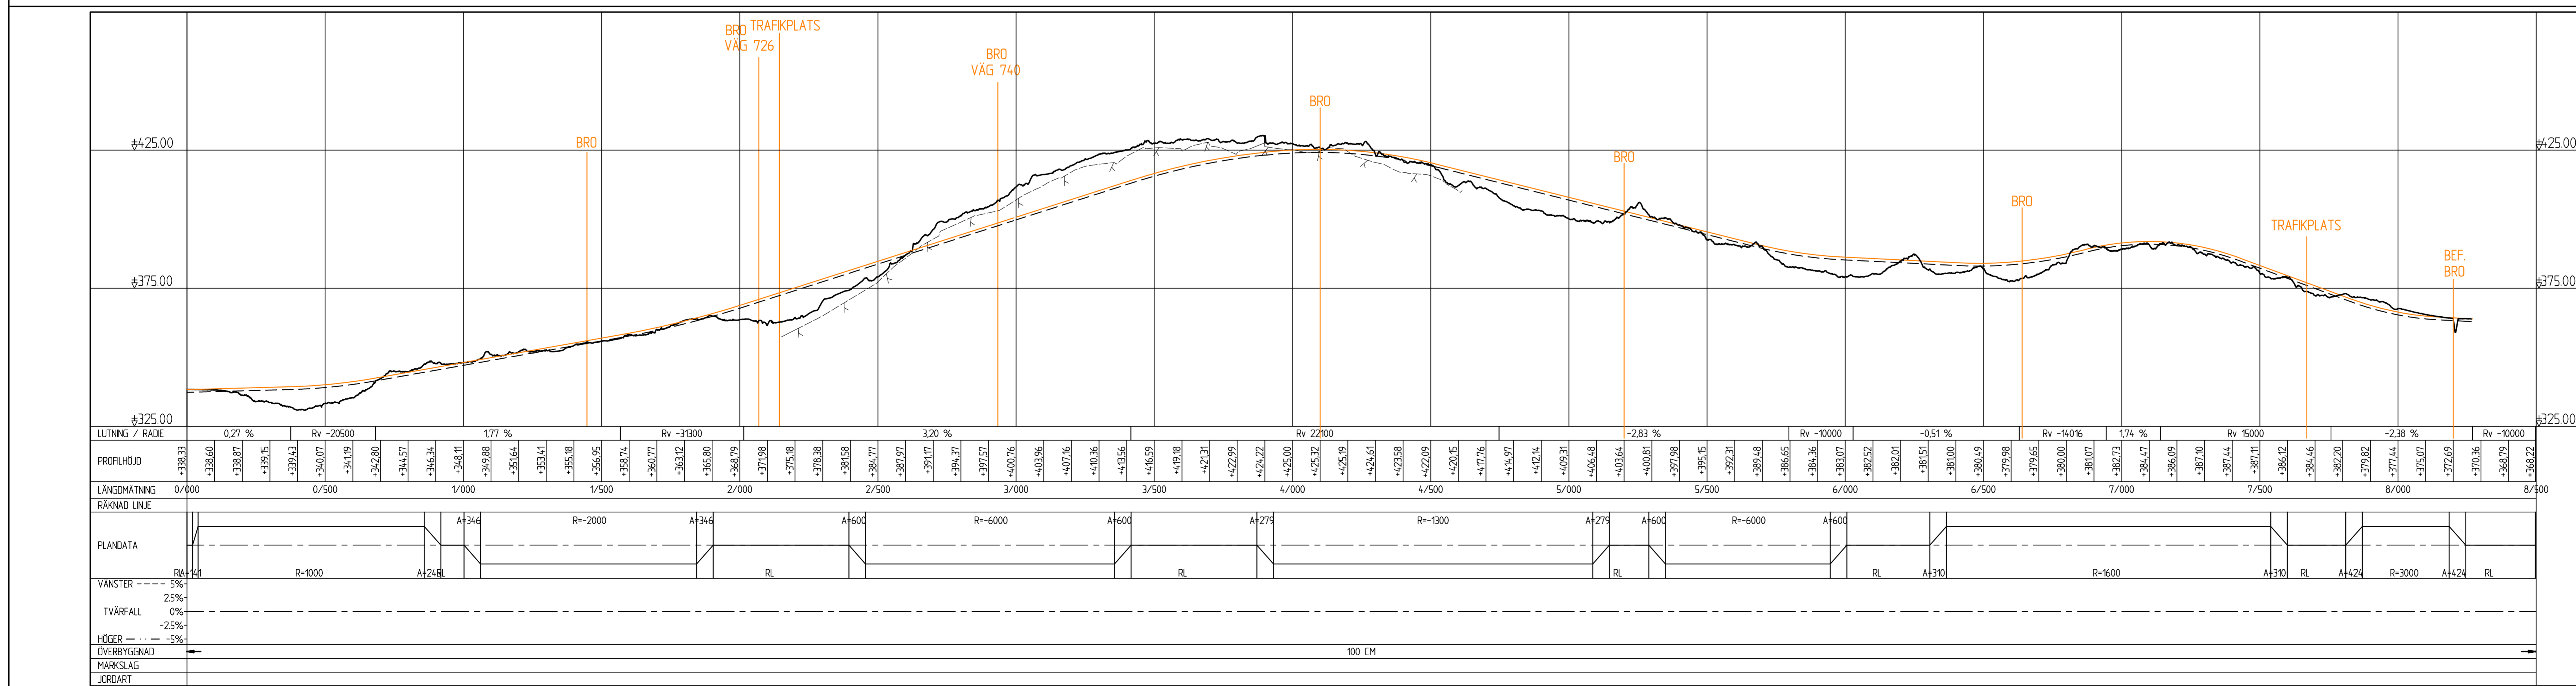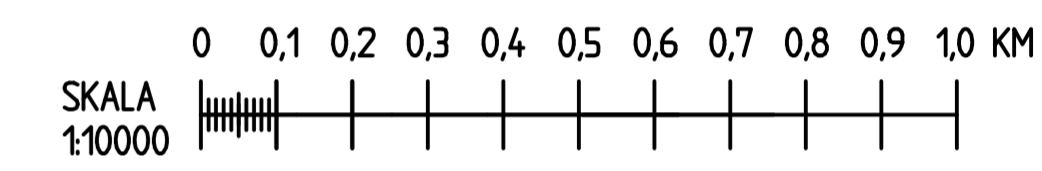

KONCEPT 2016-12-13

BET ÄNDRINGEN AVSER		SOCKRÅD	DATUM
TYP AV PLAN			
VÄGPLAN			
FÖR GRANSKNING			
SAMRÅDSHANDLING			
GRANSKNINGSSTATUS / SYFTE		LEVERANS / ÄNDRINGS-PM	
HANDLINGSTYP			
DATUM			
OBJEKT			
E14/E45			
DELEN LOCKNE-OPTAND			
DELMÅNDE / BÄNDEL			
FÖRBIFART BRUNFLO			
ANLÄGGNINGEN			
E14/E45, KORRIDOR SKOGEN ALT. GRÖN ÖST			
OBJEKTNUMMER / KM			
139569			
BESTÄLLARE		LEVERANTÖR	
TRAFIKVERKET		AF INFRASTRUCTURE	
DRIVNING AV		UPPRISNINGSDIOMER	
D LINDEFELT		716765	
SOCKRÅD AV		AVDELNING	
PEE		BORLÄNGE	
RITNINGSTYP			
PROFIL/PLAN			
FRAMFÖRANDE / BÄNDEL			
T / VÄGUTFORMING OCH TRAFIK			
BESKRIVNING			
KM 0/000-7/365			
PROFIL L=1:10000, H=1:1000			
SKALA	FÖRBJÄTT	FÖRVALTNINGSNUMMER	
1:10000	A1F		
RITNINGSNUMMER	BLAD	NÄSTA BLAD	BET
2 01 T 03 01			