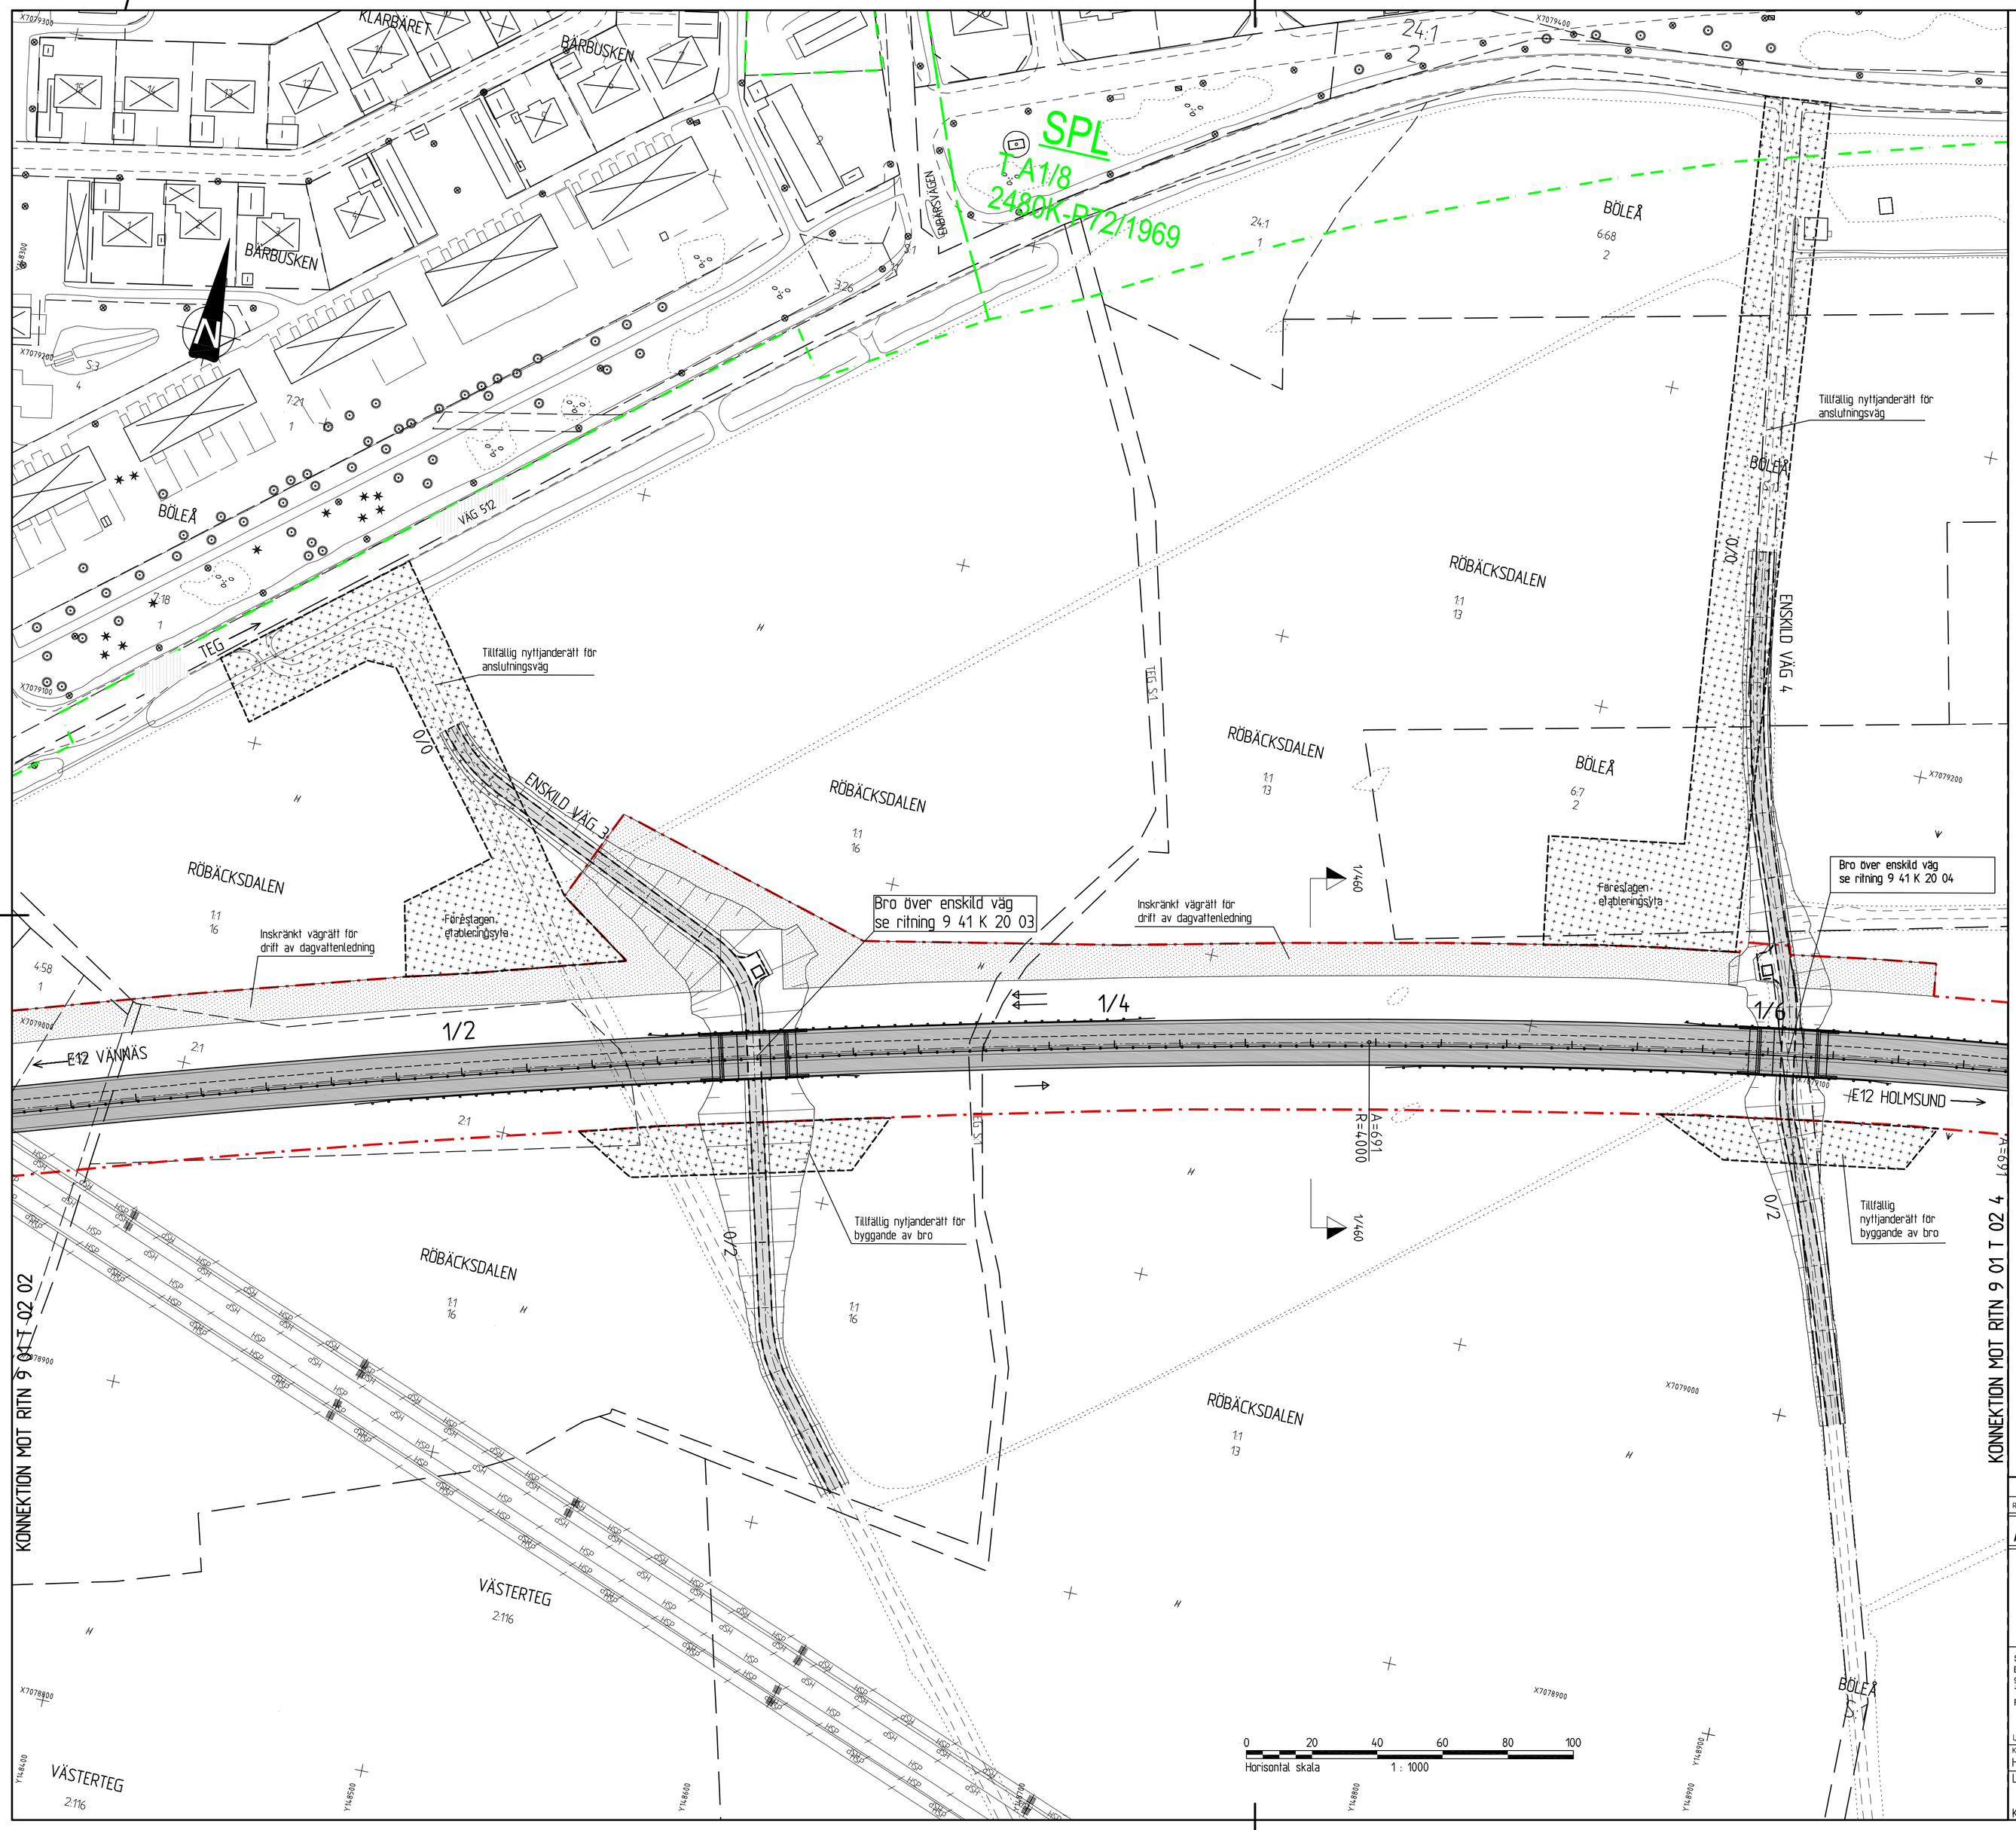

FÖRKLARINGAR

- VÄGOMRÅDESGRÄNS, NY ALLMÄN VÄG
- VÄGOMRÅDESGRÄNS, BEFINTLIG ALLMÄN VÄG
- VÄGOMRÅDESGRÄNS, BEFINTLIG SOM UTGÅR
- TILLFÄLLIG NYTTJANDERÄTT
- INSKRÄNKT VÄGRÄTT
- OMRÅDE DÄR MARKANVÄNDNING REGLERAS I DETALJPLAN
- VÄGDEL SOM RIVS
- FÖRESLAGEN ENSKILD VÄG
- VÄGBANA FÖR NY VÄG
- VÄGBANA FÖR GÅNG OCH CYKELVÄG
- VÄGBANA FÖR KOMMUNAL GATA
- BULLERSKÄRM
- NY VÄGTRUMMA
- MITTRÄCKE, SLÄNTRÄCKE
- VÄGRÄCKE, RÖRRÄCKE
- FASTIGHETSGRÄNS
- TRAKTGRÄNS
- 4:58 FASTIGHETSBETECKNING
- GRÄNS FÖR DETALJPLAN
- HSP HÖGSPÄNNINGSLEDNING I LUFT
- INDRAGNING AV VÄG FRÅN ALLMÄNT UNDERHÅLL
- VÄGANSLUTNING TILL BEFINTLIG ALLMÄN VÄG SOM STÄNGS GENOM SÄRSKILT BESLUT
- KÖRFÄLTSINDELNING
- 0/080 0/080 SNITTMARKERING FÖR TVÄRSEKTION
- ÄGOSLAGSTRÄNS
- ÄGOSLAG: LÖVSKOG, BARRSKOG, ÅKER OCH ÄNG
- BEFINTLIGT TRÄD
- BEFINTLIG BELYSNING

KOORDINATSYSTEM
PLANSYSTEM: SWEREF 99 20:15
HÖJDSYSTEM: RH 2000

REV	ANT.	ÄNDRINGEN AVSER	GODKÄND	DATUM

ARBETSPLAN

TRAFIKVERKET

UMEÅPROJEKTET
VÄSTRA LÄNKEN
VÄG E12, DELEN RÖBÄCKSDALEN–RÖBÄCK
ENTREPRENAD 9

SWECO INFRASTRUCTURE AB
Box 50120
973 24 Luleå
Tel 0920-35 500
Fax 0920-35 545
SWECO
UNR. 2473976

E12, KM 1/062-1/673

PLAN

KONSTR	GRANSK	KONSTBYGGNADSNR	FORMAT	SKALA
HELA	KENG		A1	1:1000
LULEÅ 2011-02-14		OBJEKT NR	RITNINGSNR	REV
KENT GRÖNLUND		8211524	9 01 T 02 03	

FIL: P:\2473\2473976\000\SARBETSMTRL_RITN\ARBETSPLAN\1-1RITDET-9001T02010DWG R.01T1AD 2011-05-19 09:08 AV ANVÄNDARE: HELA