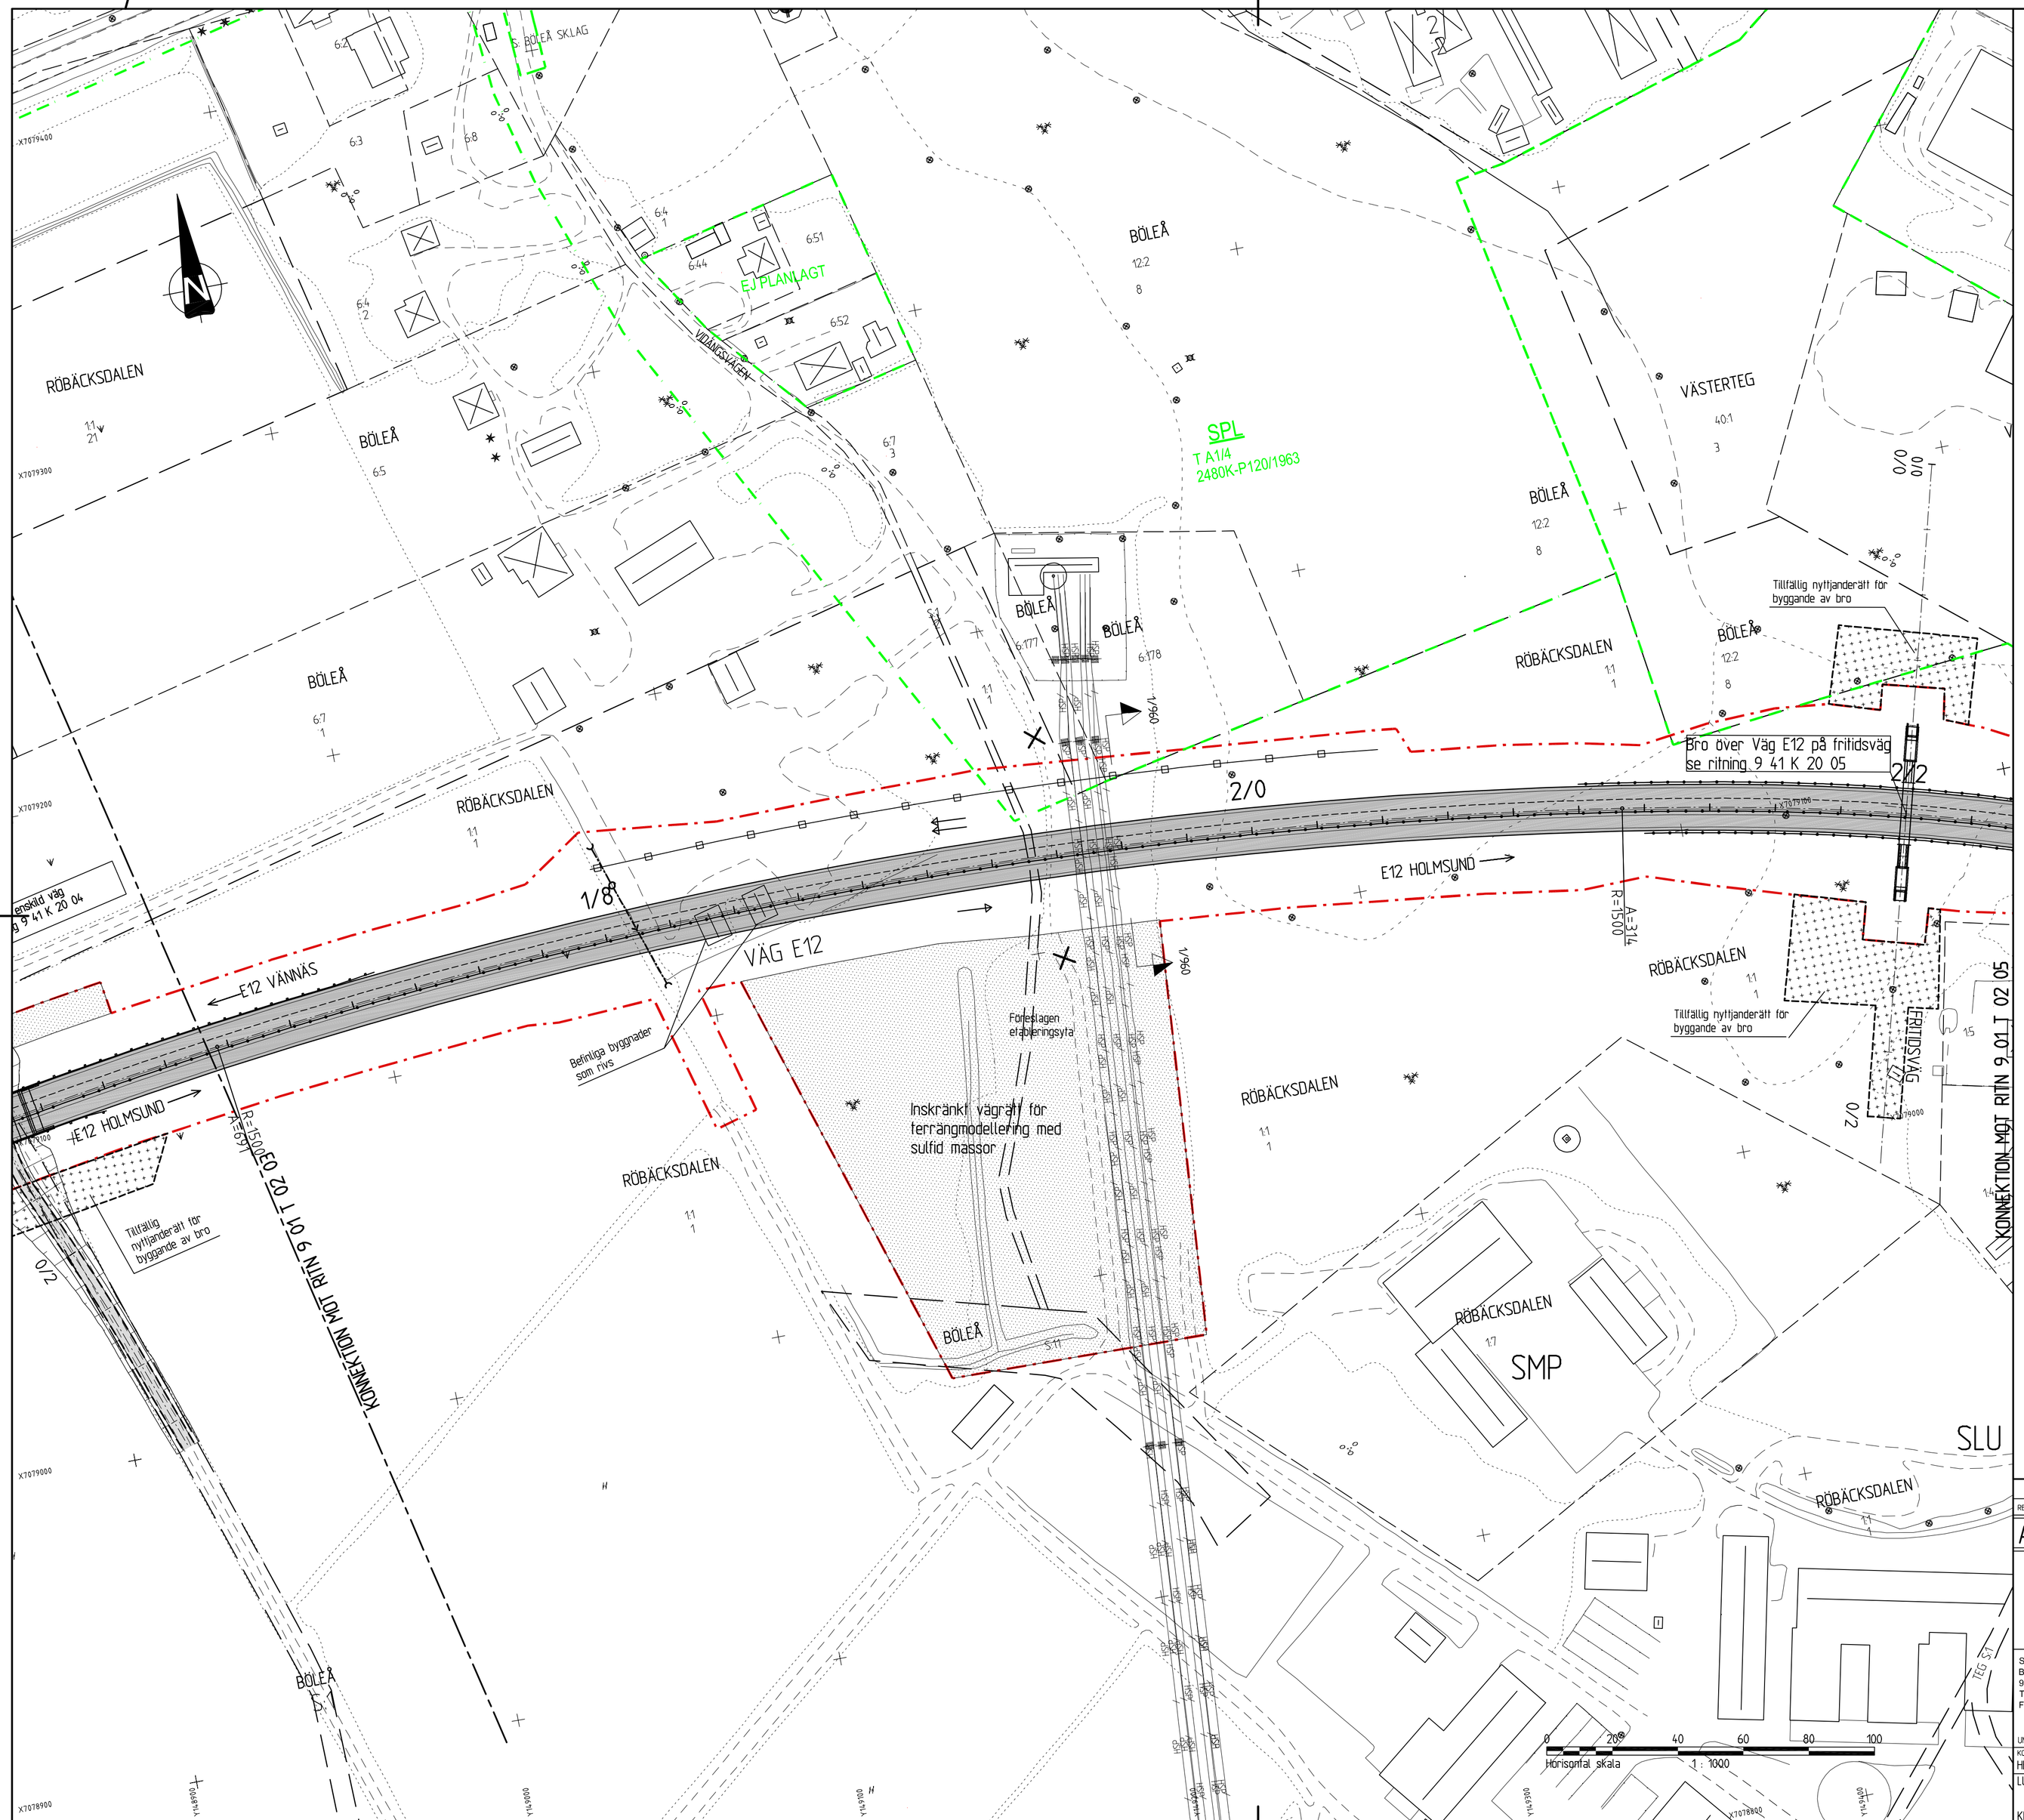

FÖRKLARINGAR

- VÄGOMRÅDESGRÄNS, NY ALLMÄN VÄG
- VÄGOMRÅDESGRÄNS, BEFINTLIG ALLMÄN VÄG
- VÄGOMRÅDESGRÄNS, BEFINTLIG SOM UTGÅR
- TILLFÄLLIG NYTTJANDERÄTT
- INSKRÄNKT VÄGRÄTT
- OMRÅDE DÄR MARKANVÄNDNING REGLERAS I DETALJPLAN
- VÄGDEL SOM RIVS
- FÖRESLAGEN ENSKILD VÄG
- VÄGBANA FÖR NY VÄG
- VÄGBANA FÖR GÅNG OCH CYKELVÄG
- VÄGBANA FÖR KOMMUNAL GATA
- BULLERSKÄRM
- NY VÄGTRUMMA
- MITTRÄCKE, SLÄNTRÄCKE
- VÄGRÄCKE, RÖRRÄCKE
- FASTIGHETSGRÄNS
- TRAKTGRÄNS
- 4:58 FASTIGHETSBETECKNING
- GRÄNS FÖR DETALJPLAN
- HSP HSP HÖGSPÄNNINGSLEDNING I LUFT
- INDRAGNING AV VÄG FRÅN ALLMÄNT UNDEHÅLL
- VÄGANSLUTNING TILL BEFINTLIG ALLMÄN VÄG SOM STÄNGS GENOM SÄRSKILT BESLUT
- KÖRFÄLTSINDELNING
- 0/080 0/080 SNITTMARKERING FÖR TVÄRSEKTION
- ÄGOSLAGSTRÄNS
- ÄGOSLAG: LÖVSKOG, BARRSKOG, ÅKER OCH ÄNG
- BEFINTLIGT TRÄD
- BEFINTLIG BELYSNING

KOORDINATSYSTEM

PLANSYSTEM: SWEREF 99 20:15
HÖJDSYSTEM: RH 2000

REV	ANT	ÄNDRINGEN AVSER	GODKÄND	DATUM

ARBETSPLAN

TRAFIKVERKET

UMEÅPROJEKTET
VÄSTRA LÄNKEN
VÄG E12, DELEN RÖBÄCKSDALEN–RÖBÄCK
ENTREPRENAD 9

SWECO INFRASTRUCTURE AB
Box 50120
973 24 Luleå
Tel 0920-35 500
Fax 0920-35 545

SWECO

E12, KM 1/673-2/223

PLAN

UNR. 2473976

KONSTR	GRANSK	KONSTBYGGNADSNR	FORMAT	SKALA
HELA	KENG		A1	1:1000
LULEÅ	2011-02-14	OBJEKT NR	RITNINGSNR	REV
KENT GRÖNLUND		8211524	9 01 T 02 04	

FIL P:\2473-2473976\V000\5ARBETSPLATS_RITN\ARBETSPLAN\1-RITDEF\9017020101DWG PLOTTAD 2011-05-19 09:08 AV ANVÄNDARE HELA