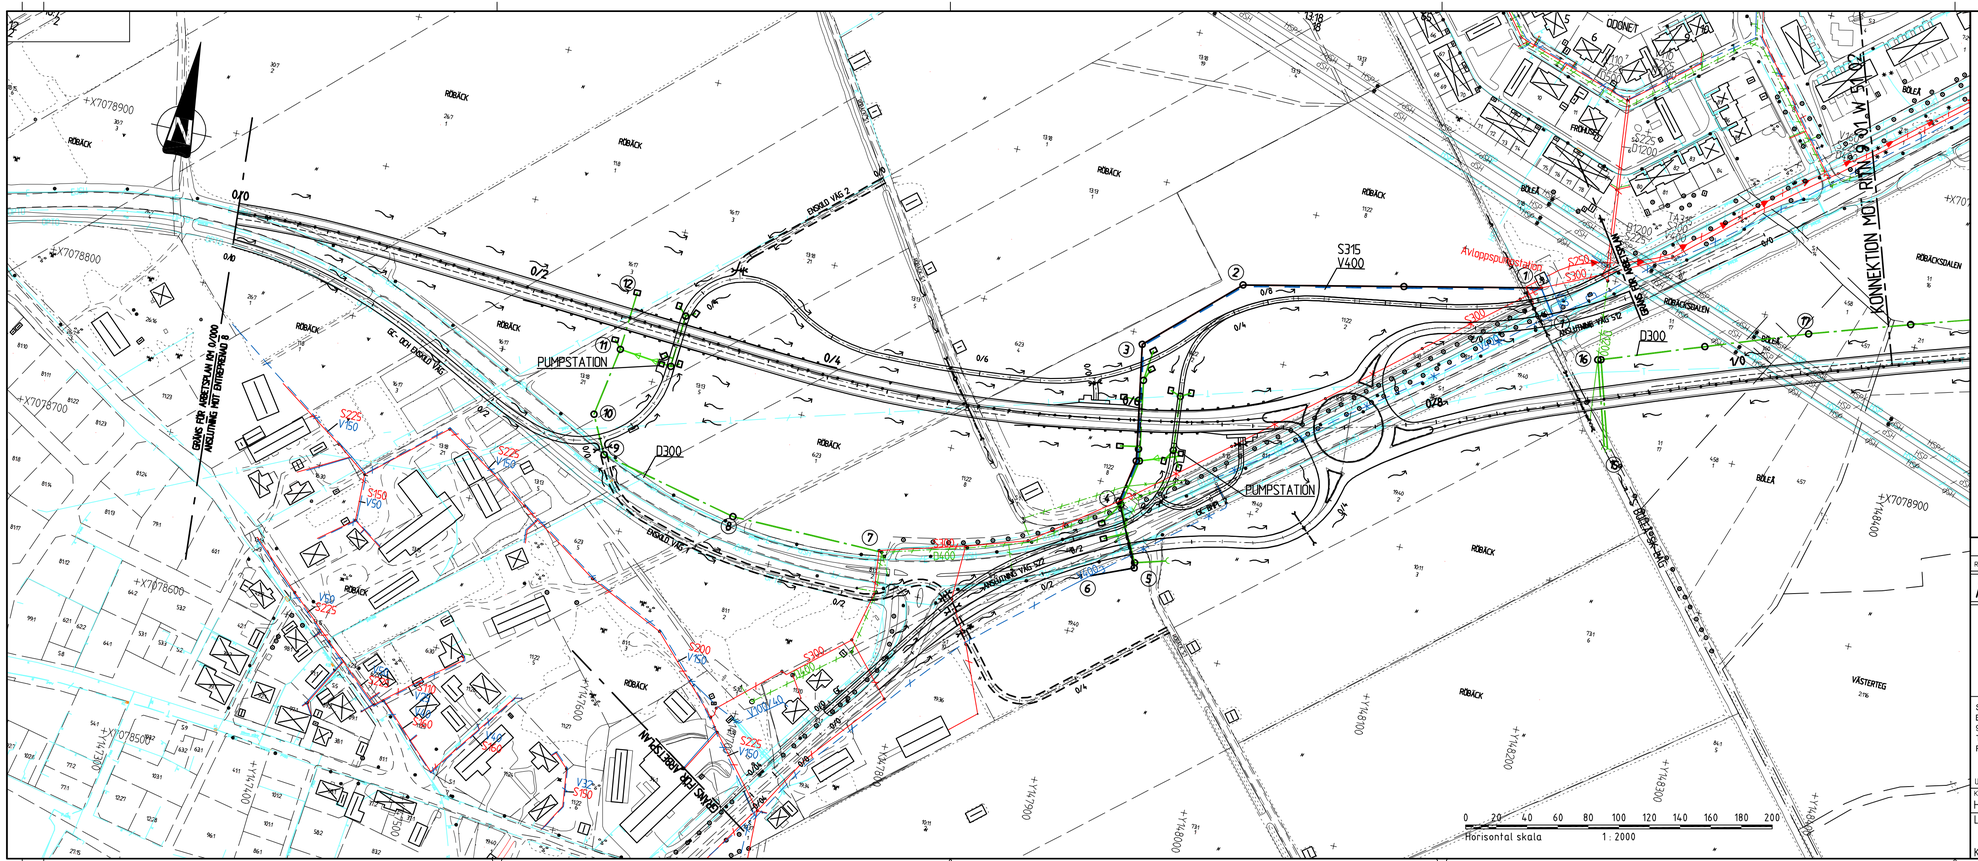
PUMPSTATION
PUMPSTATION
D300
D300
S315
V400
S225
V150
S150
V50
S200
V150
S300
V200
V300
V40
V150
V50
S225
V150
S200
V150
S200
V150
S200
V150
S225
V150
S225
V150
S225