

**ELEVATION SKALA 1:100**

1) SEKTION GÄLLER I STAKAD LINJE  
 2) MÅTT GÄLLER  $\perp$  STÖD  
 3) BEFINTLIG MARKNIVÅ I SL  
 4) FRI HÖJD  $\geq$  4,70 m  
 SL = STAKAD LINJE  
 PPL = PROFILLINJE PLAN

**SEKTION A SKALA 1:100**  
 3) CL RÄCKE/BOMBERING ÖK BELÄGGNING

**PLANDATA VÄG E12**

SEKTION	X	Y	ANM.
0/140,433	7078845,796	147452,524	RL
0/335,092	7078831,608	147646,666	

**PLANDATA GC OCH ENSKILD VÄG**

SEKTION	X	Y	ANM.
0/341,206	7078806,915	147609,412	RL
0/377,016	7078842,635	147611,944	
0/464,025	7078871,032	147676,845	R=40

**FÖRESKRIFTER**

ELX:  
 HÖJD:  
 PLANSYSTEM: SWEREF 99 20:15  
 HÖJDSYSTEM: RH 2000

BRON DIMENSIONERAS OCH UTFÖRS ENLIGT TK BRO (VV PUBL. 2009:27), TR BRO (VV PUBL. 2009:28) OCH TK GEO (PUBL. 2009:46) SAMT TEKNISK PM BRO UPPRÄTTAD AV SWECO.

GRUNDFÖRHÅLLANDEN OCH GRUNDLÄGGNING: SE TEKNISK PM GEOTEKNIK UPPRÄTTAD AV SWECO.

MOTFYLLNING OCH KONER UTFÖRS AV FÖRSTÄRKNINGSMATERIAL OCH PÅ SÅDANT SÄTT ATT BETONGYTORNA INTE SKADAS. FYLNINGEN SKALL PÅFÖRAS SAMTIDIGT BAKOM BÅDA RAMBENEN.

BELÄGGNING: TYP 4, UPPBYGGNAD 2IIIA ENLIGT TR BRO, G.3.2.1.9 TÄTSKIKTSMATTA (5 mm) + PGJA (var) + ABS 16/B100/150 (45 mm)


KANTBALKAR UTFÖRS FÖRHÖJDA ENLIGT TR BRO, D.1.1.7.3, DOCK MED LUTANDE ÖVERYTA 1:10.

RÄCKE: UTFÖRS MED NAVFÖLJARE AV SLUTEN RÖRPROFIL SAMT MED STÄNKSKYDD.


BRON FÖRUTSÄTTTS UTFÖRD SOM EN ÖPPEN PLATTRAMBRÖ.

**HÄNVISNINGAR**


VA SE RITNING NR: 901W5101

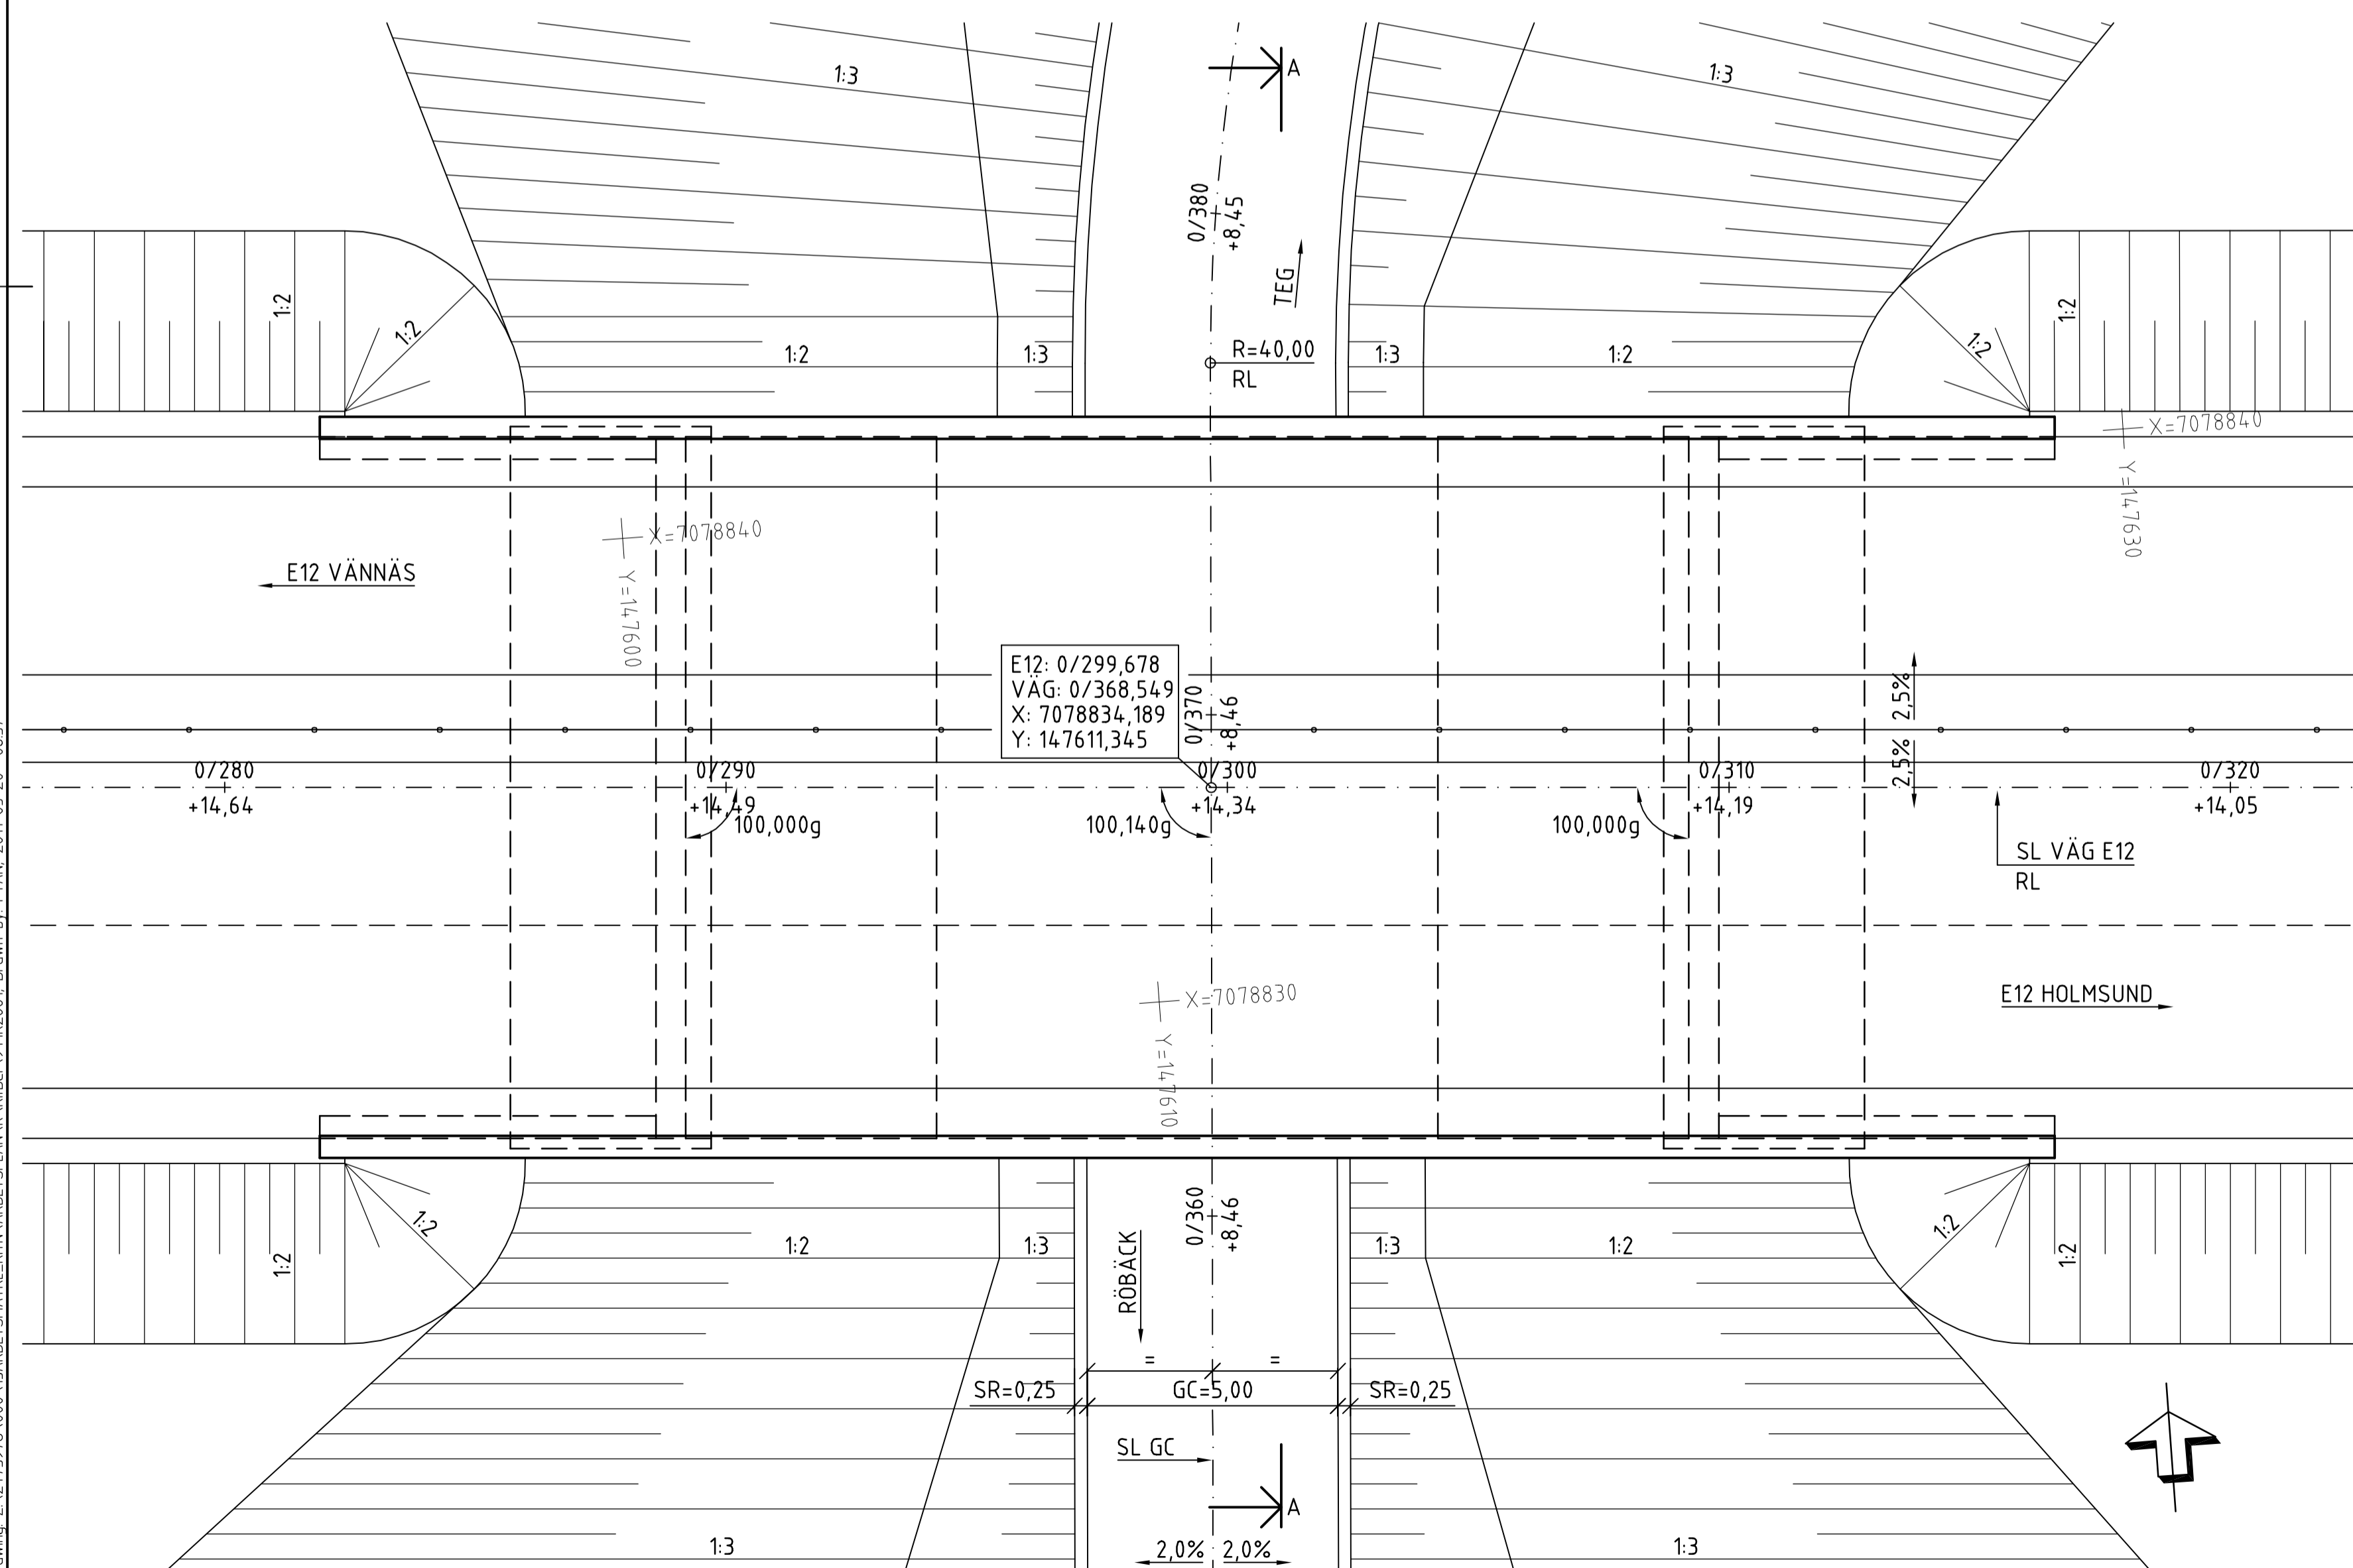

**PROFIL VÄG E12**

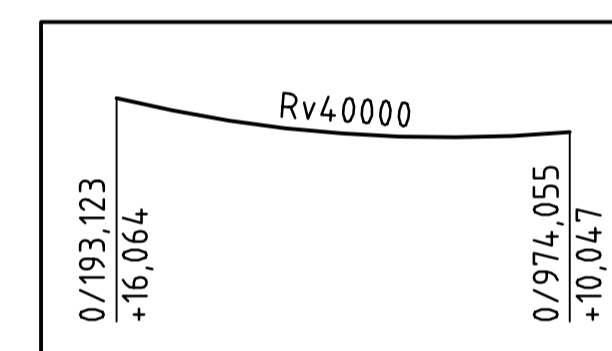


**PROFIL GC OCH ENSKILD VÄG**

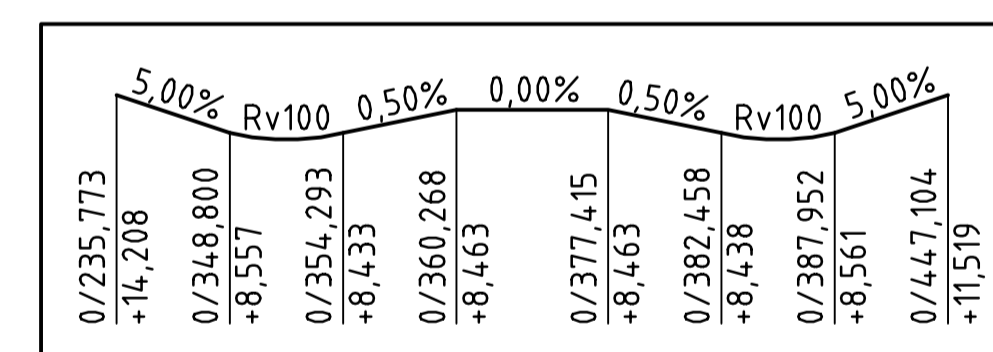

**PLAN SKALA 1:100**

**SITUATIONSPLAN 1:10000**

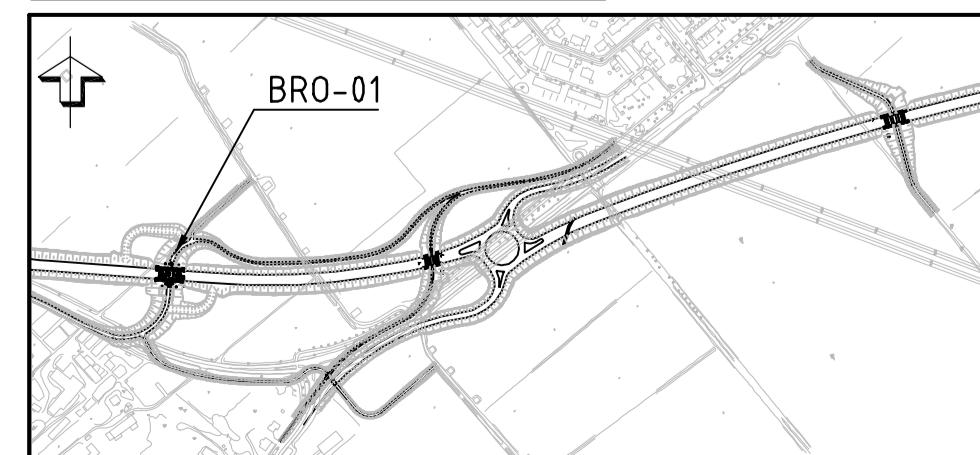

REV	ANT	ÄNDRING AVSEER	GRÖNÅNG	DATUM
<b>ARBETSPLAN</b>				
<b>TRAFIKVERKET</b>		<b>UMEÅPROJEKTET</b>		
SWECO INFRASTRUCTURE AB Box 50120 973 24 Luleå Tel 0920-35 500 Fax 0920-35 545		VÄSTRA LÄNKEN VÄG E12, DELEN RÖBÄCKSDALEN-RÖBÄCK ENTREPRENAD 9 BRO ÖVER GC OCH ENSKILD VÄG Å VÄG E12 KM 0/299, VÄSTERBOTTENS LÄN		
<b>SWECO</b>		<b>FÖRSLAGSRITNING</b>		
UNR: 2479716	GRANSK: A. LINDBLAD	KONSTR: A. LINDBLAD	FORMAT: A1	SKALA: 1:100
PTAN/ASLI	2011-02-14	OBJEKT NR: 8211524	RITNING NR: 9 41 K 20 01	REV:
LULEÅ				
KENT GRÖNLUND				