



FÖRKLARINGAR

Koordinatsystem: Sweref99 20:15
 Höjdsystem: RH2000

ANM.

BETECKNINGAR ENLIGT SGFS
 BETECKNINGSYSTEM

Översikt

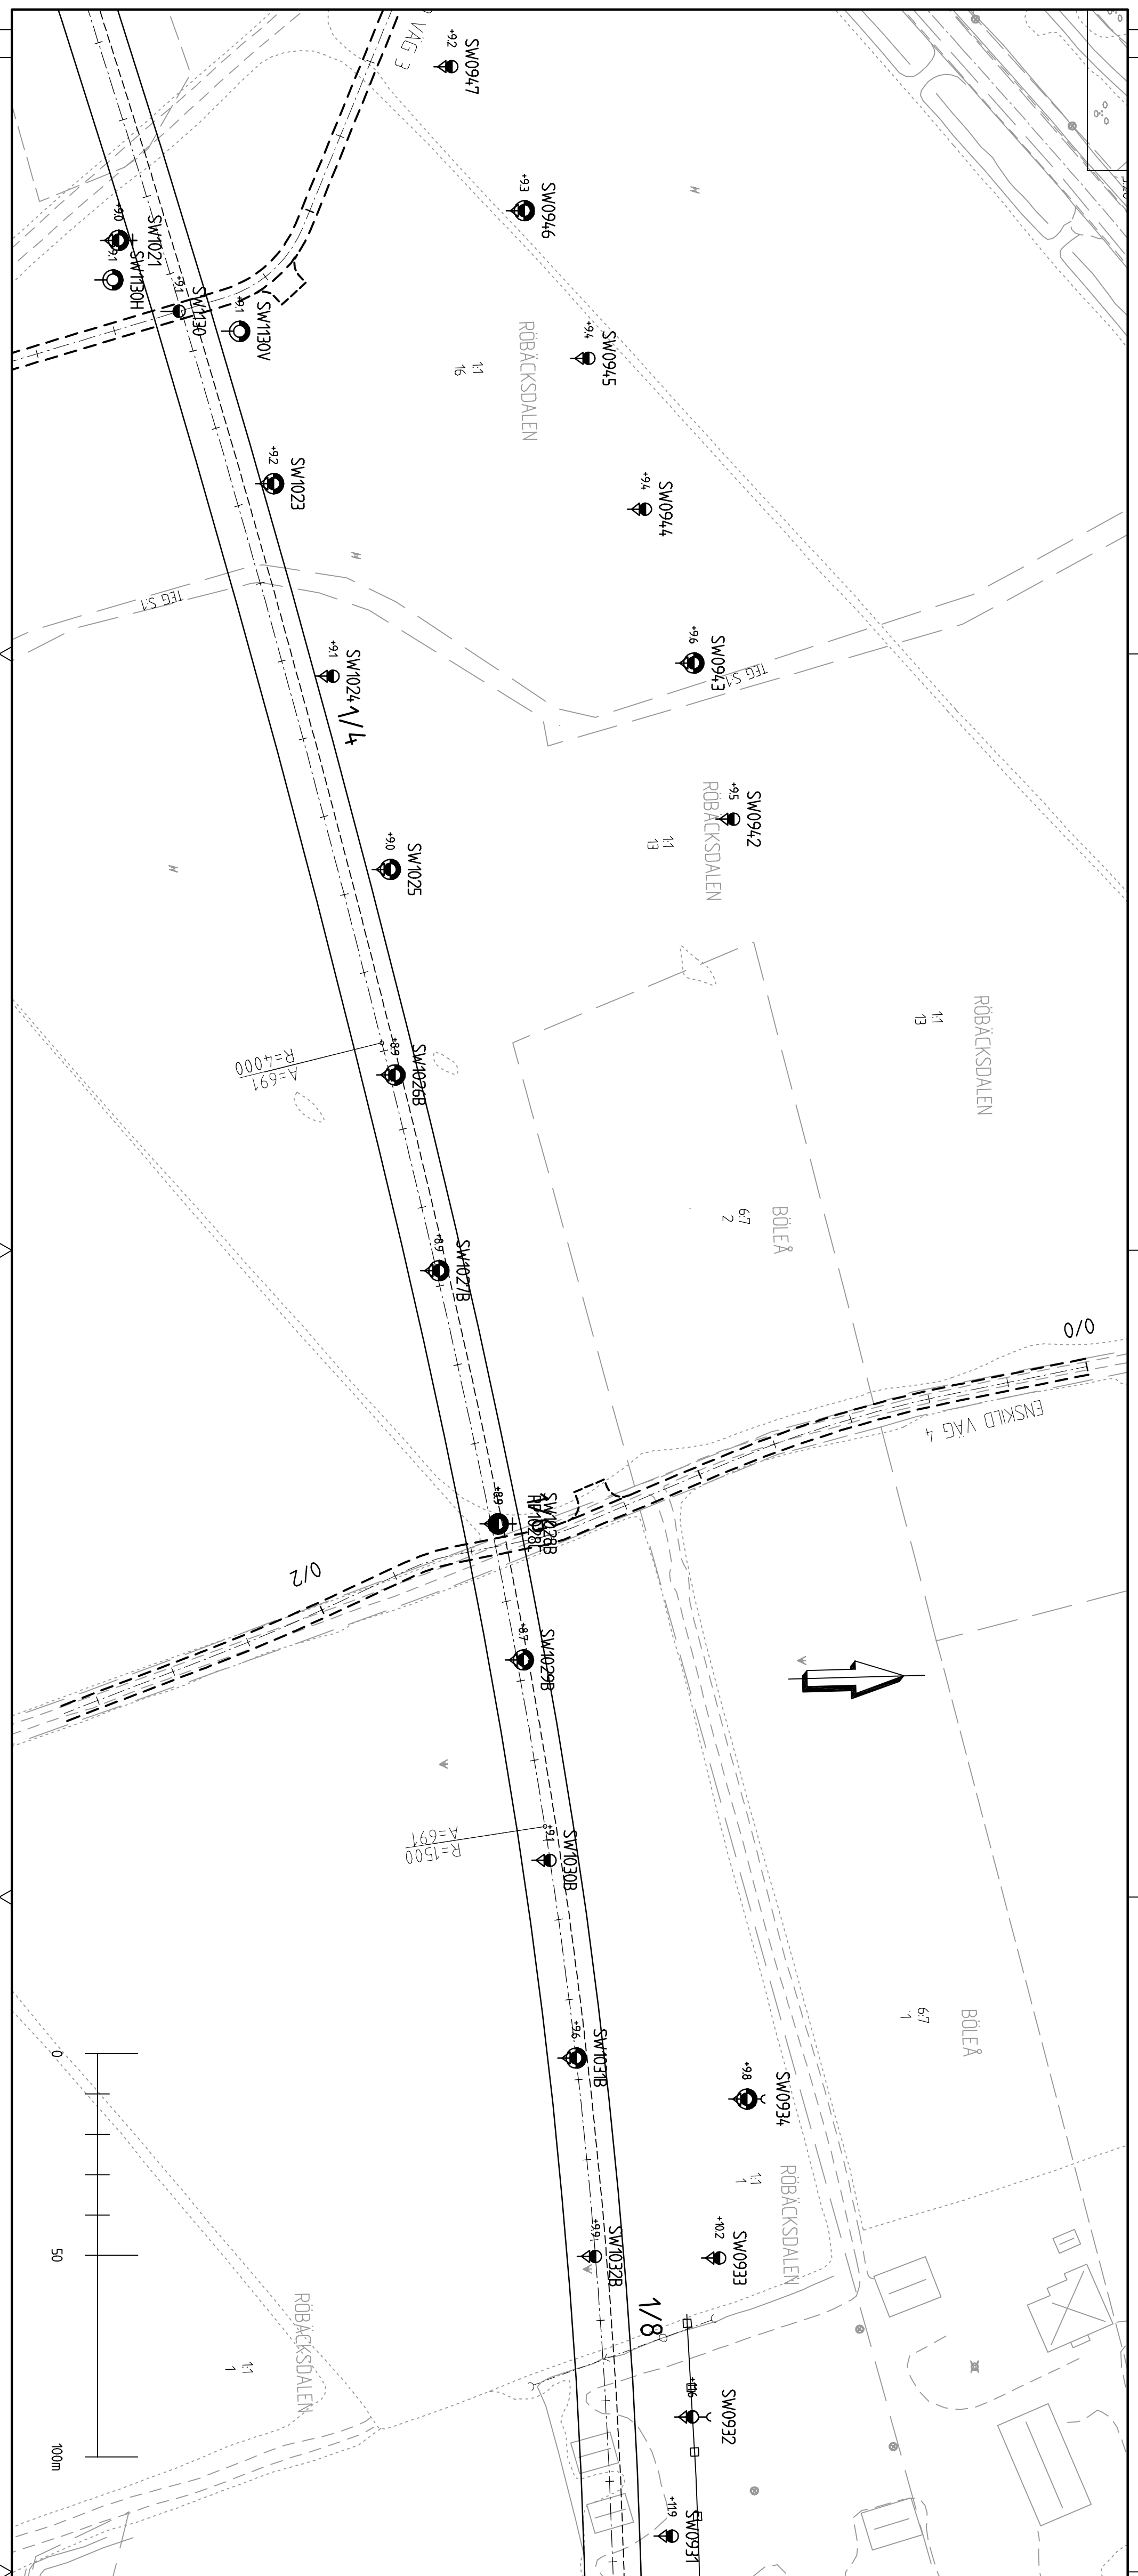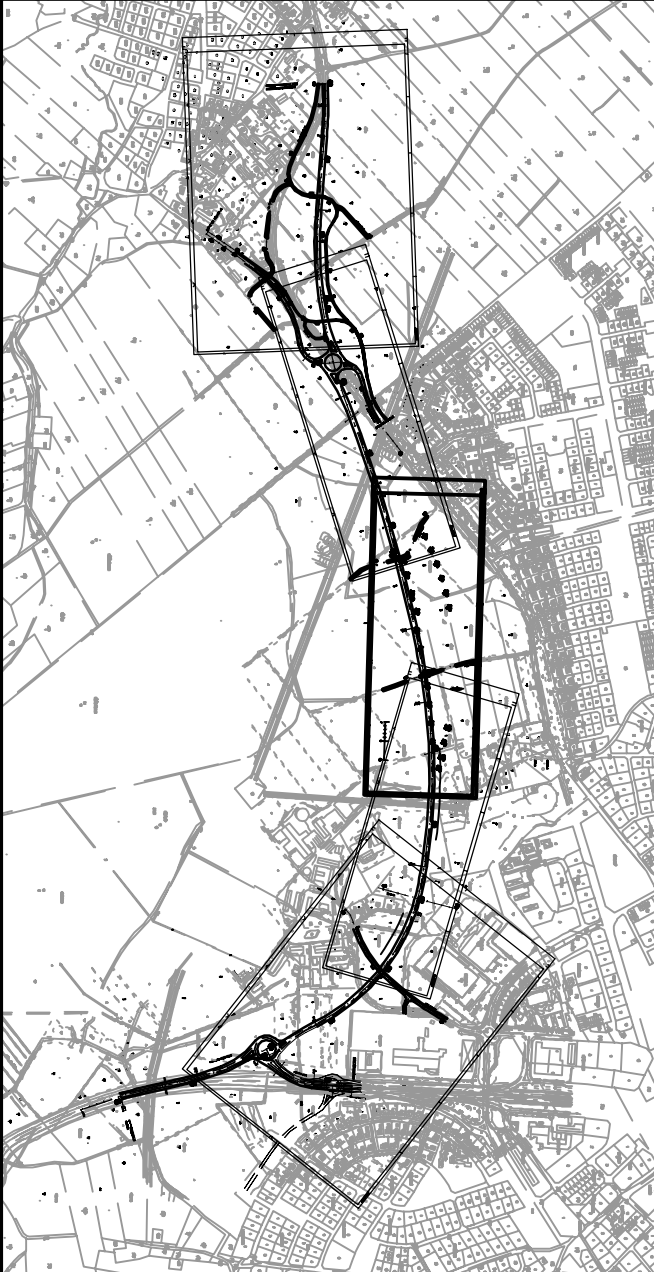

ARBETSPLAN

REV	ANT	ANBRINGEN AVSER	GRÖNKÄND	DATUM



SWECO INFRASTRUCTURE AB
 Box 50120
 973 24 Luleå
 Tel 0920-35 500
 Fax 0920-35 545

UMR 2473976

KONSTR CS10
 LULEÅ

GRANSK PEDH
 2011-02-14

UMEPÅPROJEKTET
 VÄSTRA LÄNKEN
 VÄG E12, DELEN RÖBÄCKSDALEN-RÖBÄCK
 ENTRERENAD 9
 GEOTEKNISK UNDERSÖKNING
 Plan
 KM 1/1240-1/840

KONSTR	GRANSK	SKALA	FÖRVALT	REVIS
CS10	PEDH	A3XL 1:1000	A3XL	

OBJEKT NR 821524
 9 01 G 02 03