


FÖRKLARINGAR
 Koordinatsystem: Sveriger99 20:15
 Höjdsystem: RH2000

ANM.
 BETECKNINGAR ENLIGT SGFS
 BETECKNINGSSYSTEM

Översikt

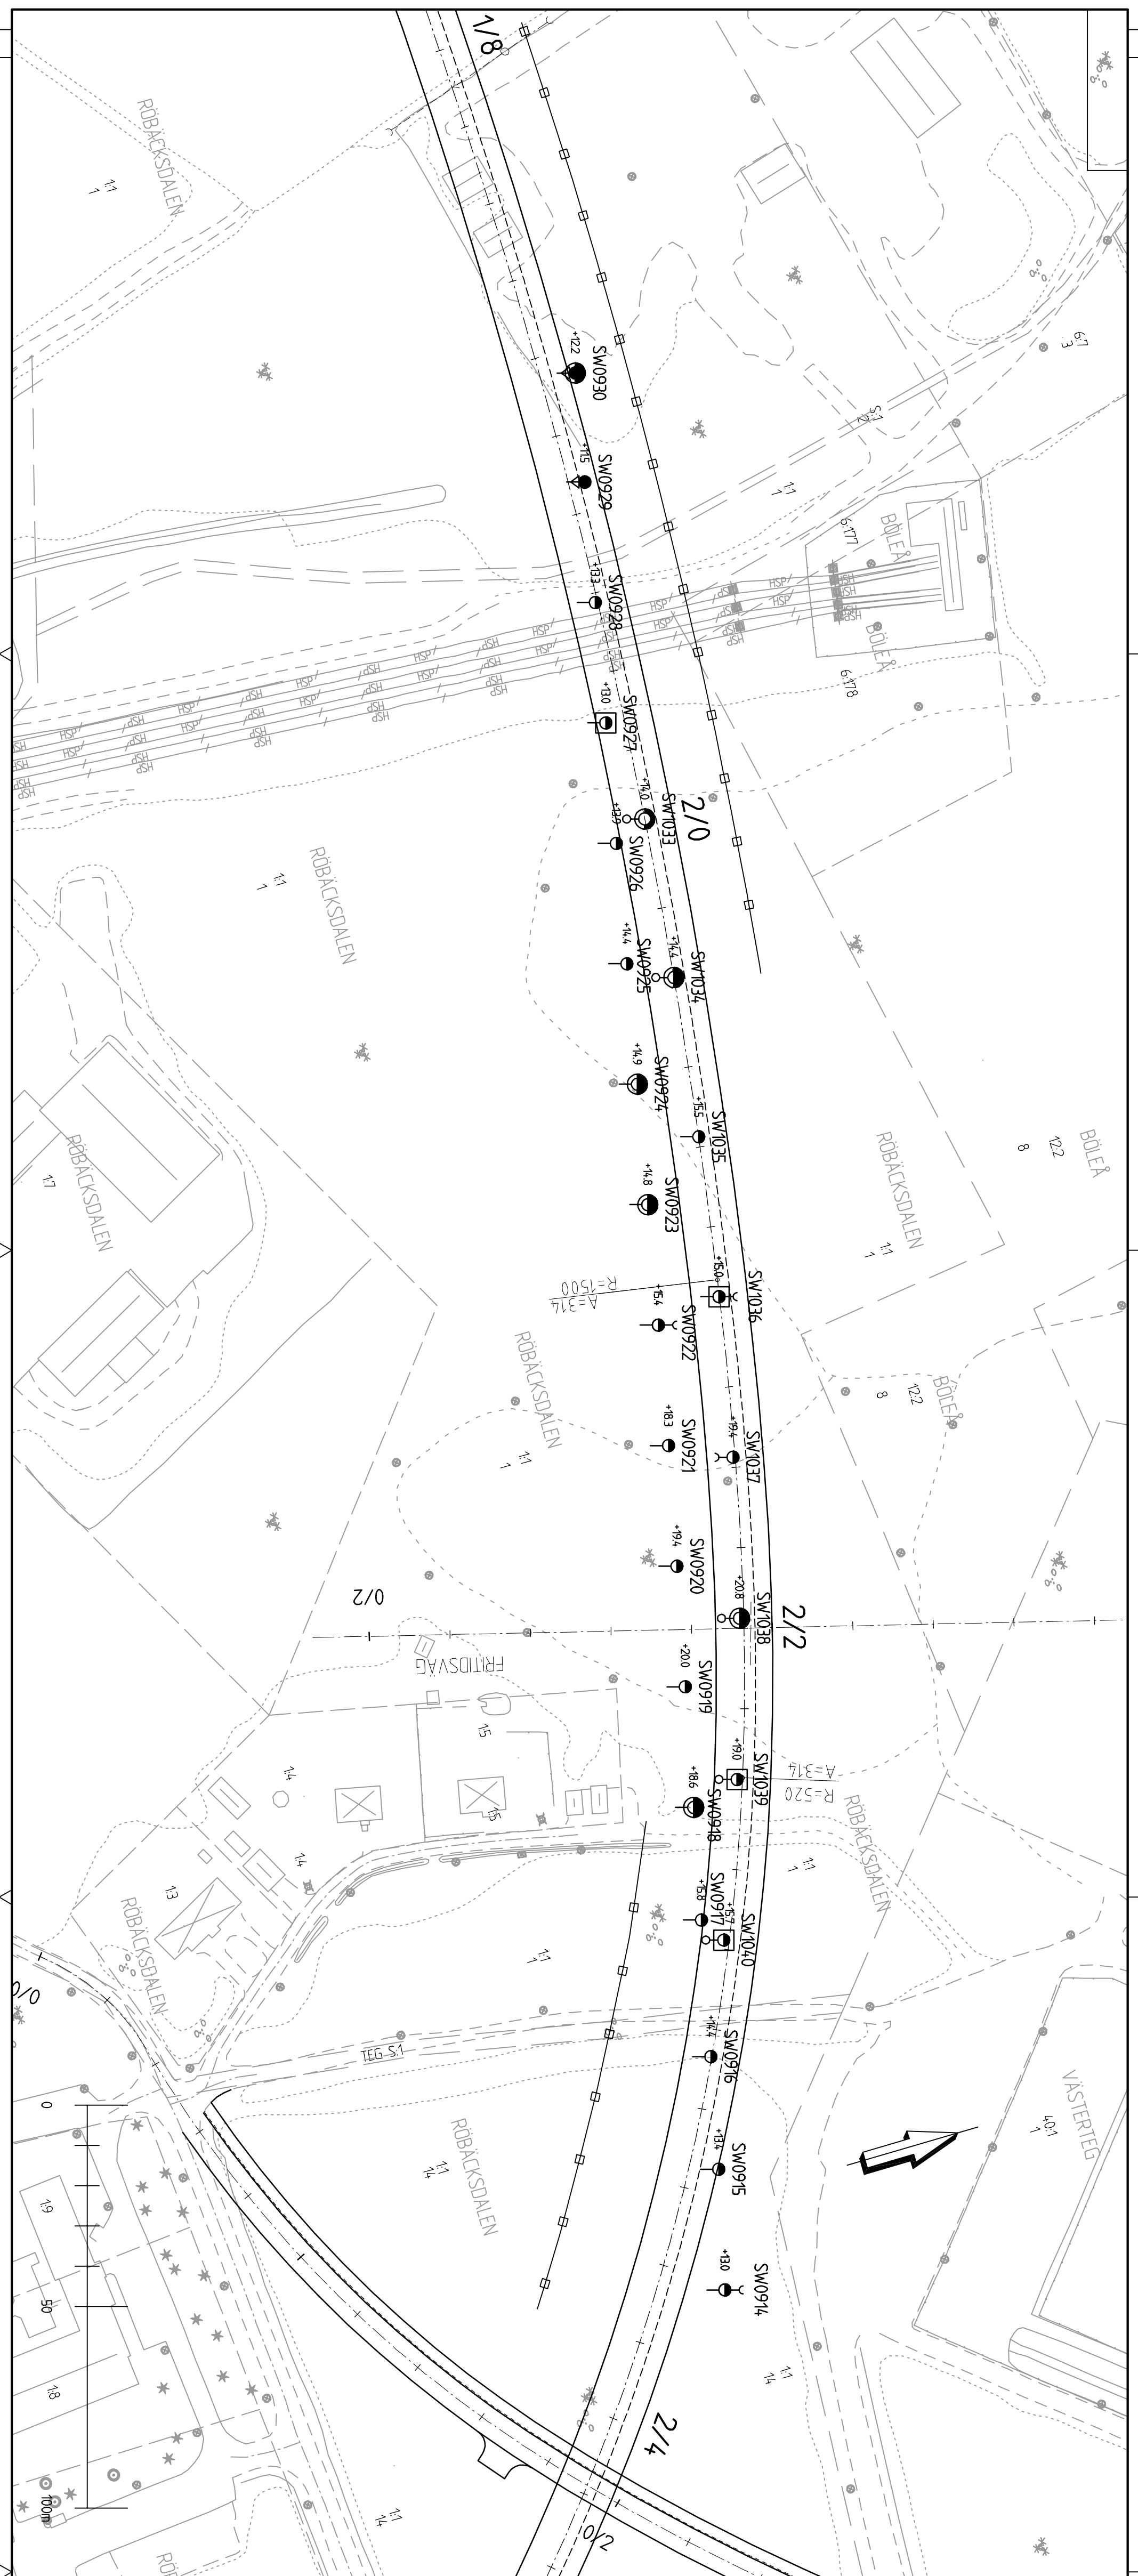

REV	ANT	ANBRÄNEN AVSER	GRÖNKÄND	DATUM

ARBETSPLAN

UMEÅPROJEKTET
 VÄSTRA LÄNKEN
 VÄG E12, DELEN RÖBÄCKSDALEN-RÖBÄCK
 ENTREPRENAD 9
 GEOTEKNISK UNDERSÖKNING
 Plan
 KM 1/780-2/440

TRAFIKVERKET

SWECO

SWECO INFRASTRUCTURE AB
 Box 50120
 973 24 Luleå
 Tel 0920-35 500
 Fax 0920-35 545

UMR 2473976	GRANSK	PEDH	2011-02-14	KONSTRYGGNADSNR	FÖRVALT	SKALA	REVI
LULEÅ	CS10			A3XL	1:1000		
KENT GRÖNLUND				821524	9 01 G 02 04		