


Denna ritning är Trafikverkets egendom. Allt obehörigt begagnande av ritningen beivras enligt lag.  
 TRAFIKVERKET

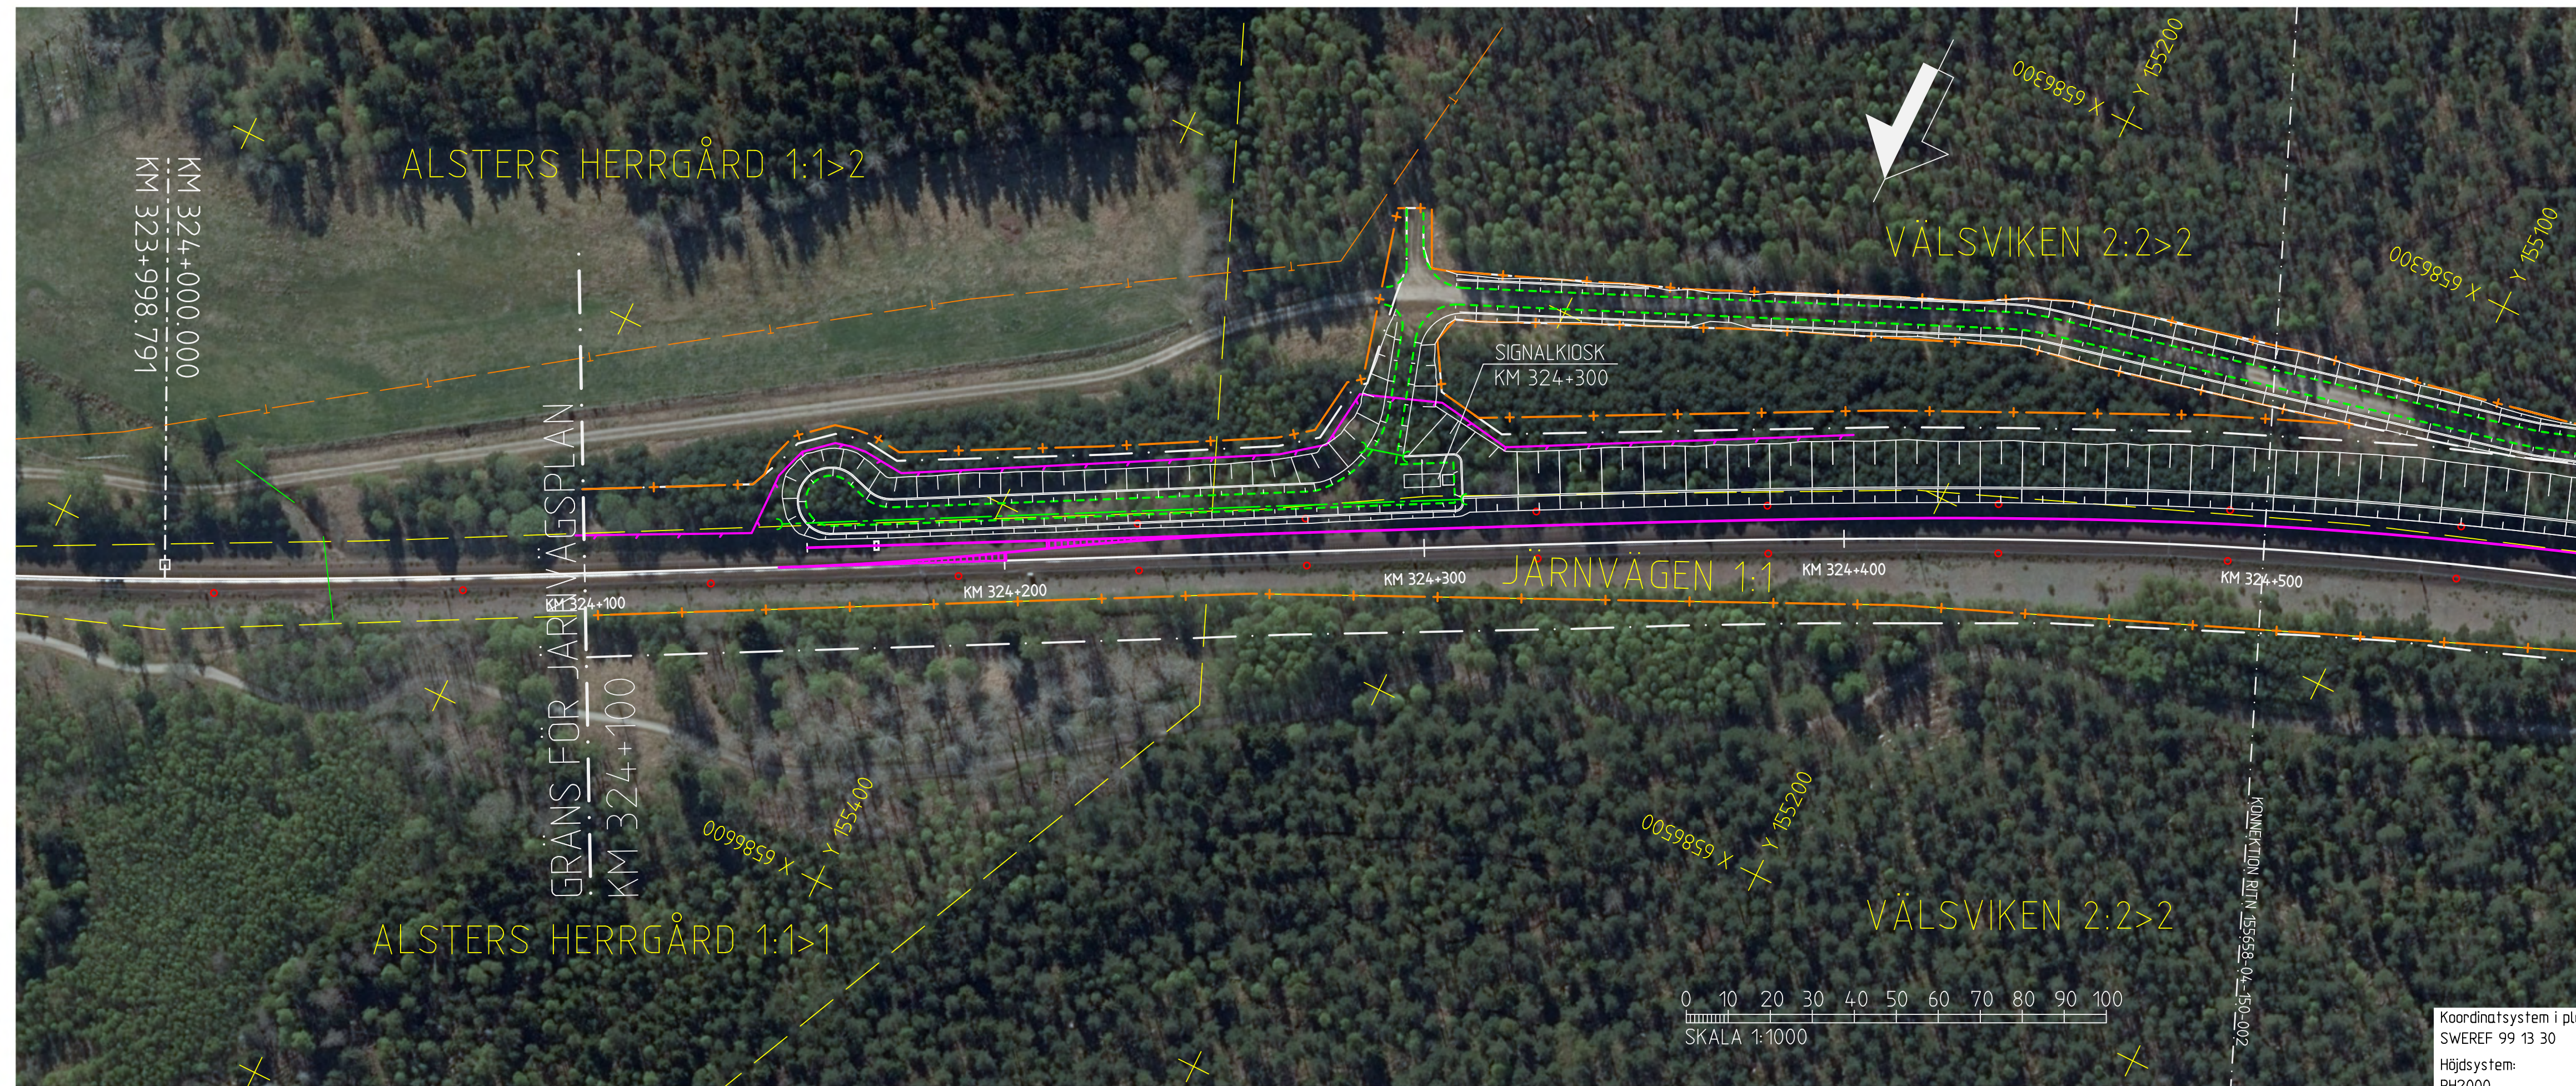

**TECKENFÖRKLARING**

	Gräns för järnvägsmark med ägande- och servitutträtt
	Ny järnväg, spårmitt, med längdmätningstreck
	Växel
	Bef järnväg, spårmitt, med längdmätningstreck
	Traktgräns
	Fastighetsgräns
	Fastighetsbeteckning
	Föreslagen etablering-/upplagsyta
	Ny plattform
	Bef plattform
	Vägmitt för tillfällig byggväg
	Vägbanekant
	Stängsel
	Arbetsområde
	Spärrstaket
	Trumma
	Kontaktledningsstolpe/brygga
	Bef teleledning
	Bef vattenledning
	Bef elledning
	Bef dagvattenledning
	Bef fjärrvärmeledning
	Bef Spillvattenledning



Koordinatsystem i plan:  
 SWEREF 99 13 30  
 Höjdsystem:  
 RH2000

<b>JÄRNVÄGSPLAN</b>			
LEVERANTÖR <b>TYRÉNS</b> TEL: 010 452 20 00	AVDELNING MA KARLSTAD UPPDRAGSNUMMER 273160	LEVERANS/ÄNDRINGS-PM KONSTRUKTIONSNUMMER	TEKNIKOMRÅDE MILJÖ GRANSKNINGSSTATUS / SYFTE FÖR GRANSKNING
<b>TRAFIKVERKET</b>	KARLSTAD VÄLSVIKEN-(KIL) LAXÅ-ARVIKA MÖTESSTATION VÄLSVIKEN		HANDLINGSTYP ANLÄGGNINGSTYP
SKAPAD AV TYRÉNS/AOL GRANSKAD AV TYRÉNS/PAN GODKÄND AV TYRÉNS/EQL	DATUM 2017-09-29	SKALA 1:1000	RITNINGSNUMMER FÖRVALTNING 155658-04-150-001
FORMAT A3FF	RITNINGSNUMMER FÖRVALTNING 155658-04-150-001	BLAD 001	NÄSTA BLAD 002
TYP AV PLAN		ANLÄGGNINGSTYP	BANDDEL 324+100 - 324+500 382
id:_itemname		plottime	id:_username