



TYP AV PLAN		VÄGPLAN	
GRANSKNINGSSTATUS / SYFTE			
HANDLINGSTYP		SAMRÅDSHANDLING	
DATUM	20170522	LEVERANS / ÄNDRINGS-PM	
OBJEKT	VÄG 866 HAMMARBORGS VÄGBRO		
DELOMRÅDE / BANDEL	1		
ANLÄGGNINGSGDEL			
OBJEKTNUMMER / KM	152 450	KONSTRUKTIONSNUMMER	
BESTÄLLARE	TRAFIKVERKET	LEVERANTÖR	WSP
SKAPAD AV	M. NORMAN	UPPDRAGSNUMMER	10240882
GODKÄND AV	C. ROSENKVIST	AVDELNING	
RITNINGSTYP	PROFIL		
TEKNIKOMRÅDE / INNEHÅLL	VÄGUTFORMNING OCH TRAFIK		
BESKRIVNING	ILLUSTRATIONSPROFIL VÄG 866 KM 0/040 - KM 0/470		
SKALA	1:100	FORMAT	A1
RITNINGNUMMER	101T0301	FÖRVALTNINGSNUMMER	
BLAD	NÄSTA BLAD	BET	

ENSKILD VÄG TILL BERGÅSEN

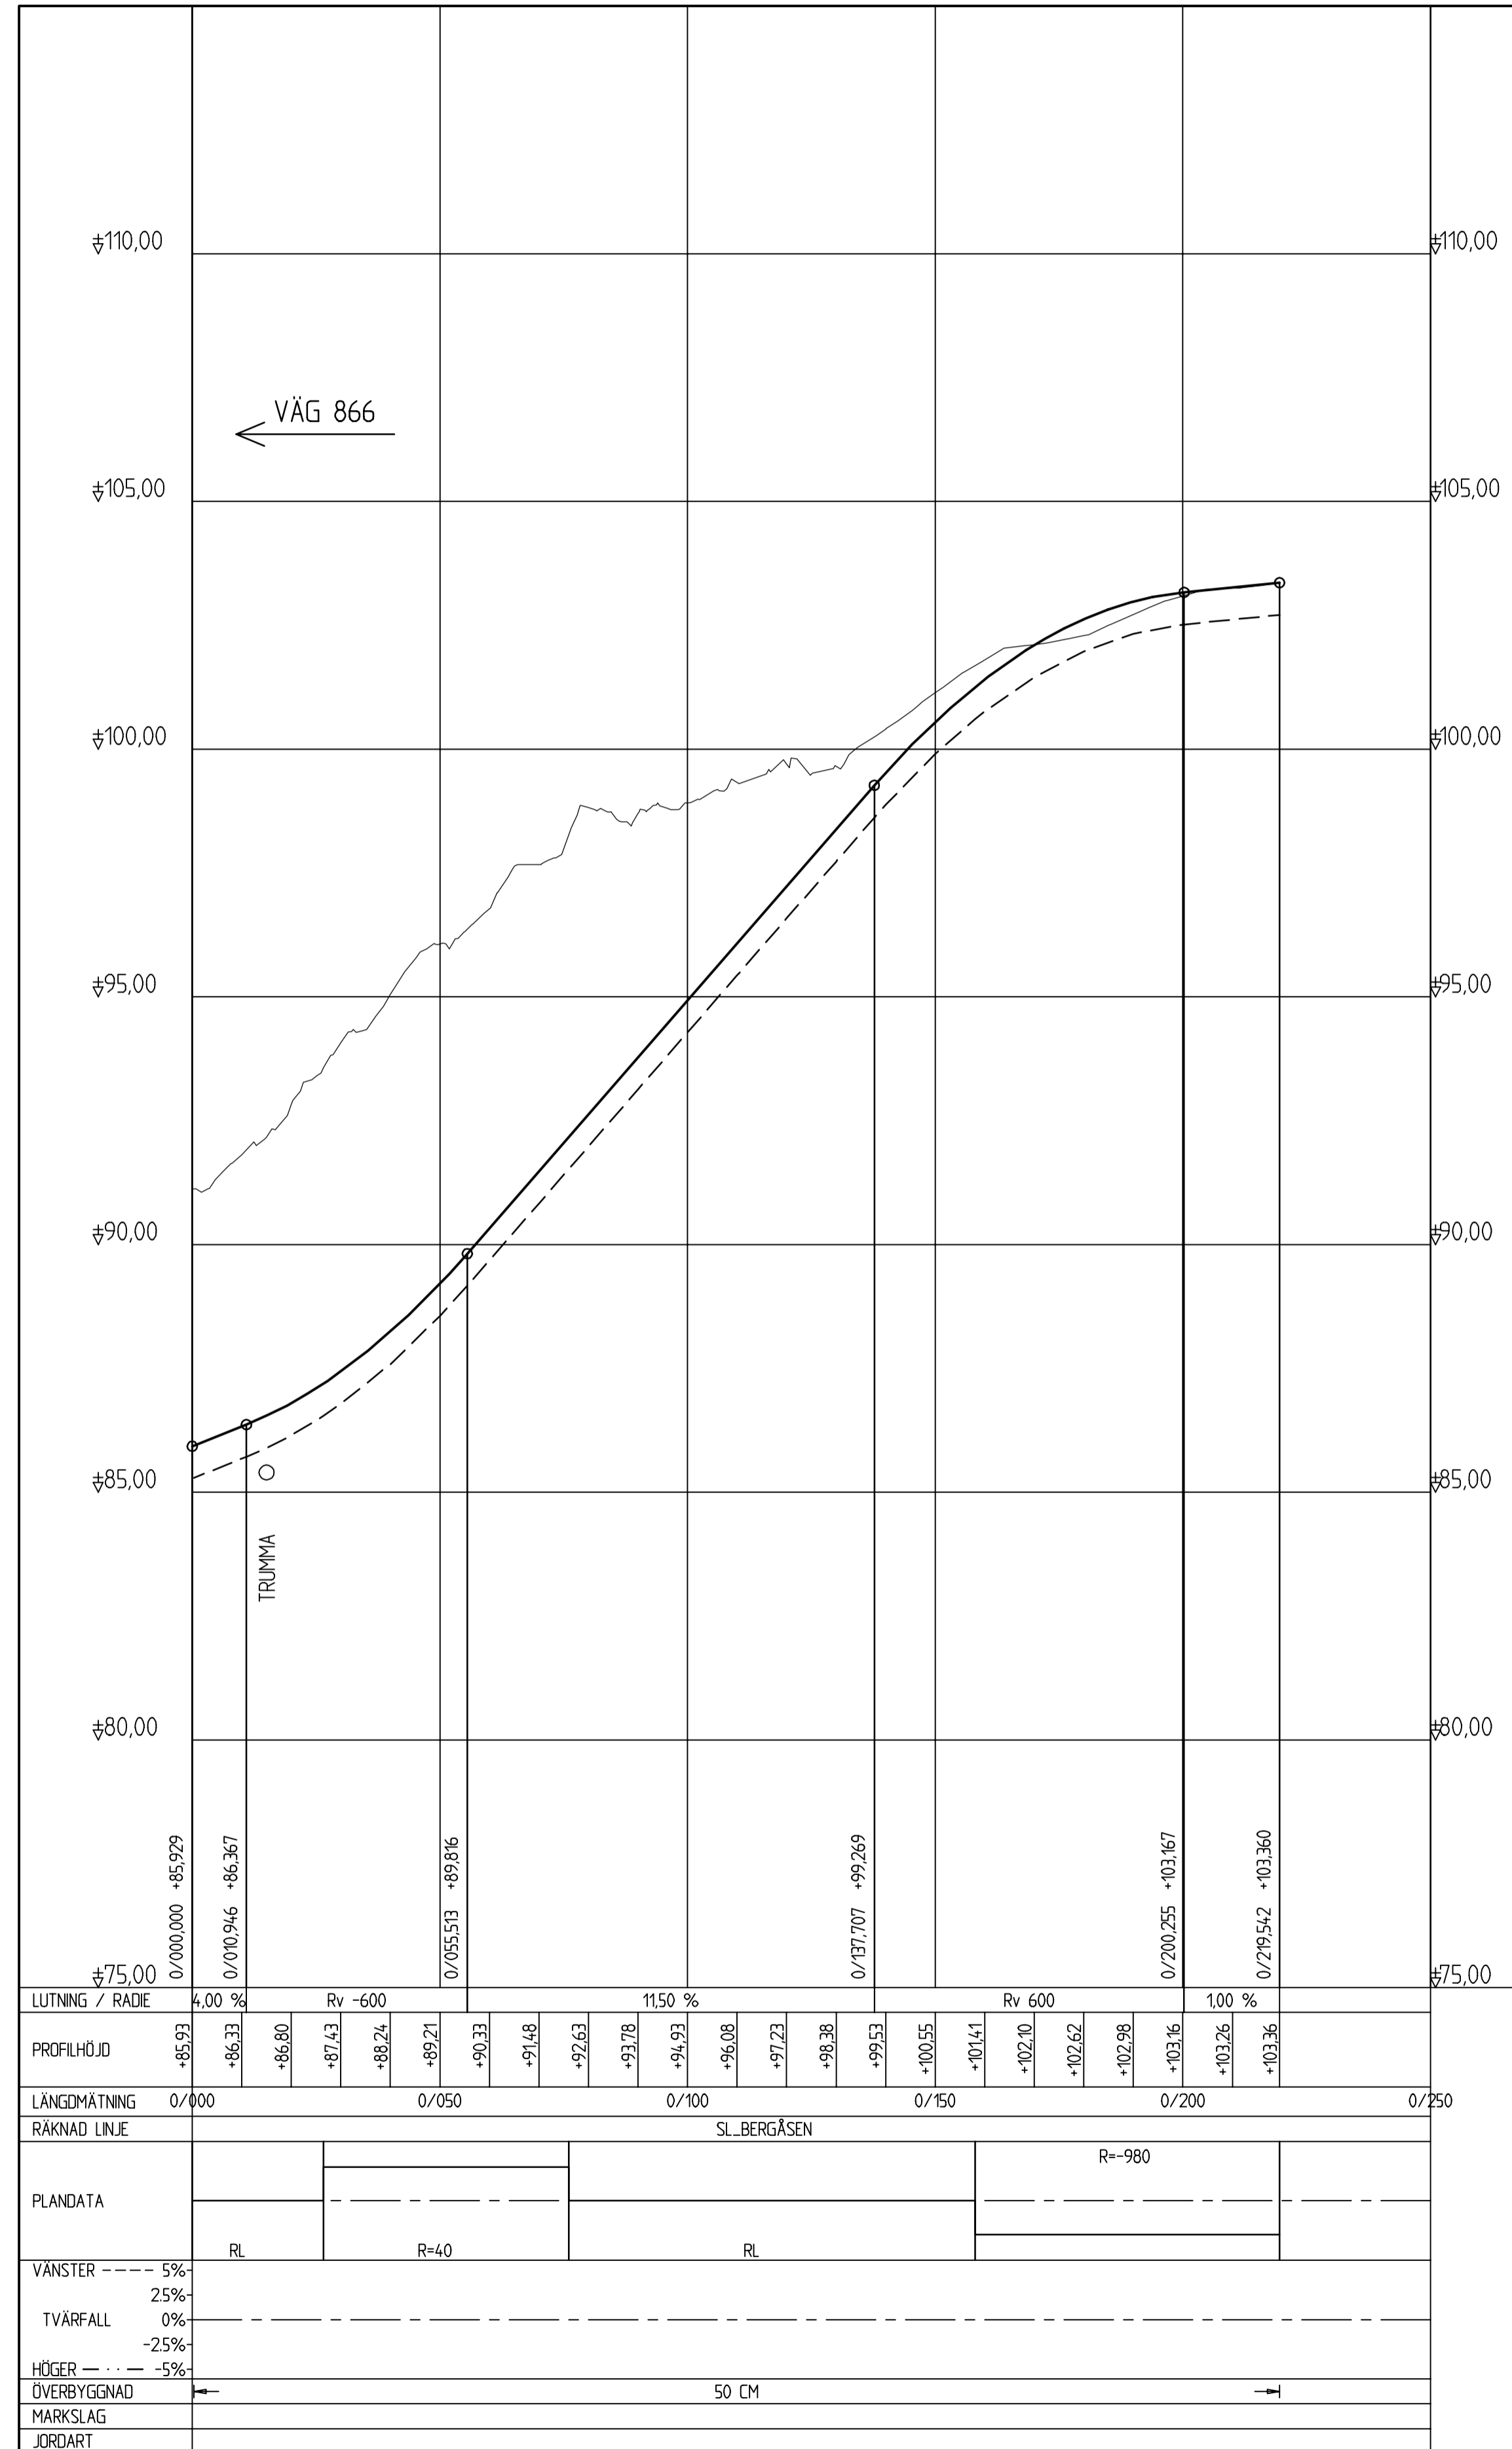

ENSKILD VÄG TILL LEROT

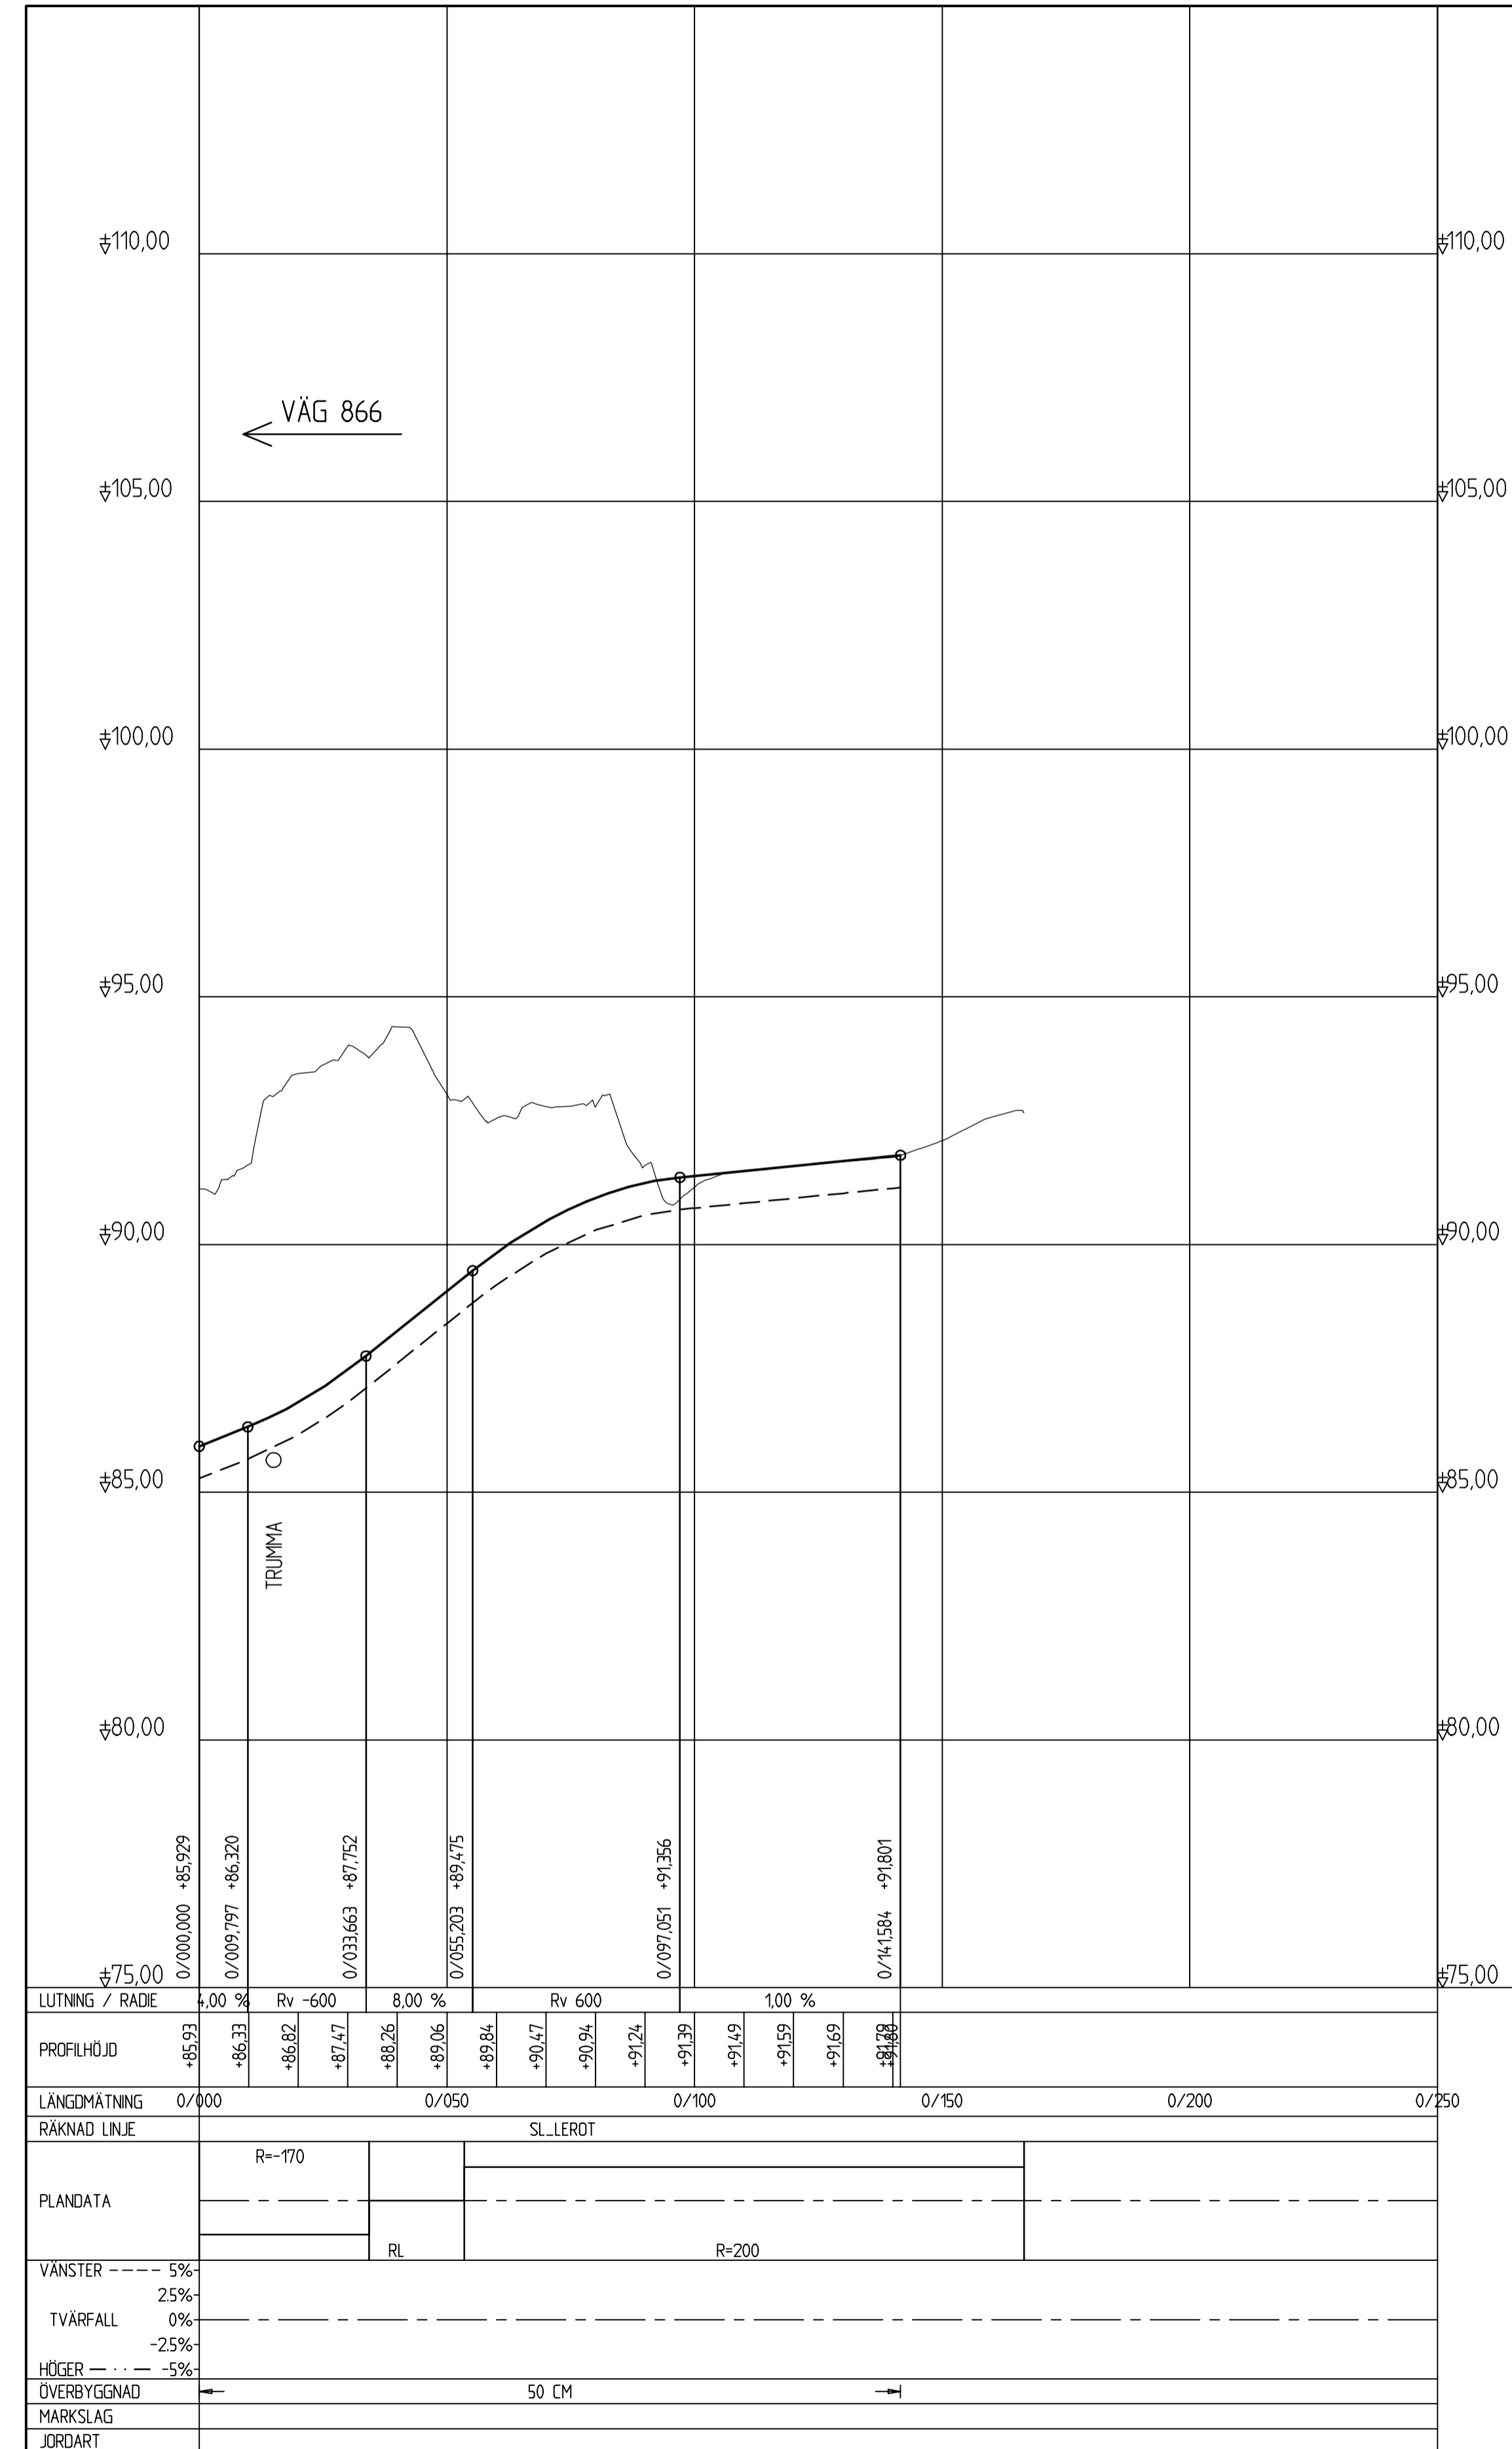

ANVISNINGAR
 KOORDINATSYSTEM
 SYSTEM I PLAN: Sweref 99 12 00
 SYSTEM I HÖJD: RH 2000

TYP AV PLAN		VÄGPLAN	
GRANSKNINGSSTATUS / SYFTE			
HANDLINGSTYP			
DATUM		LEVERANS / ÄNDRINGS-PM	
20170522			
OBJEKT			
VÄG 866			
HAMMARSBORGS VÄGBRO			
DELOMRÅDE / BANDEL			
1			
ANLÄGGNINGSDIAGRAM			
OBJEKTNUMMER / KM		KONSTRUKTIONNUMMER	
152 450			
BESTÄLLARE		LEVERANTÖR	
TRAFIKVERKET		WSP	
SKAPAD AV		UPPDRAGSNUMMER	
C. ROSENKVIST		10240882	
GODKÄND AV		ÄNDRINGS-PM	
RITNINGSTYP			
PROFIL			
TEKNIKOMRÅDE / INNEHÅLL			
VÄGUTFORMNING OCH TRAFIK			
BESKRIVNING			
ILLUSTRATIONSPROFILER			
ENSKILDA VÄGAR			
SKALA		FÖRVALTNINGSNUMMER	
1:100		A1	
RITNINGNUMMER		BLAD	
130T0301		NÄSTA BLAD	
		BET	

ELL:\5461\20170522\4-L001\UPPDRAGS\TRAFIK\TRITEK\130T0301.DWG 2017-05-22 10:23 AV ANVÄNDARE: SP111022