

**PLANDATA GC-VÄG (v238\_gc\_g)**

SEKTION	X	Y	ANM
1/287,308	6668 690.880	159 807.451	R-90
1/391,503	780.397	848.485	

**PLANDATA SNÖÄVÄGEN (v202\_gc)**



SEKTION	X	Y	ANM
1/071,037	6668 719.790	159 899.332	R-80
1/115,310	747.364	865.416	A50
1/146,560	755.856	835.397	RL
1/201,805	767.404	781.373	

**PLANDATA VÄNSTER KÖRBANEKANT (v205\_02g)**

SEKTION	X	Y	ANM
0/100	6668 715.500	159 896.026	R-80
0/179,922	748.291	826.755	

**PLANDATA HÖGER KÖRBANEKANT (v205\_03g)**

SEKTION	X	Y	ANM
0/100	6668 759.216	159 864.436	A40
0/122,855	764.805	842.301	RL
0/138,549	767.815	826.899	

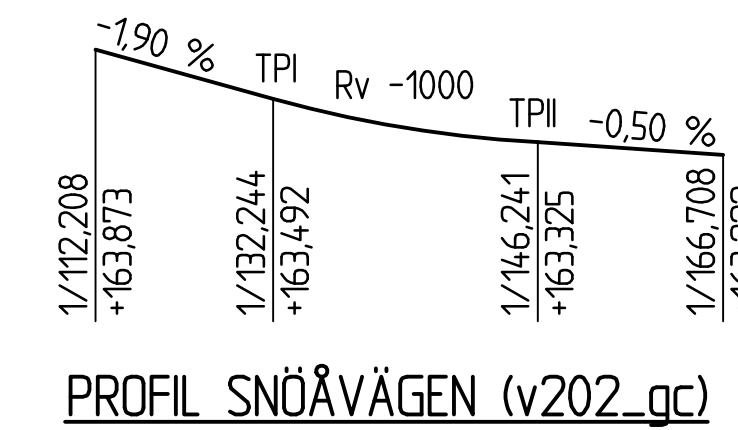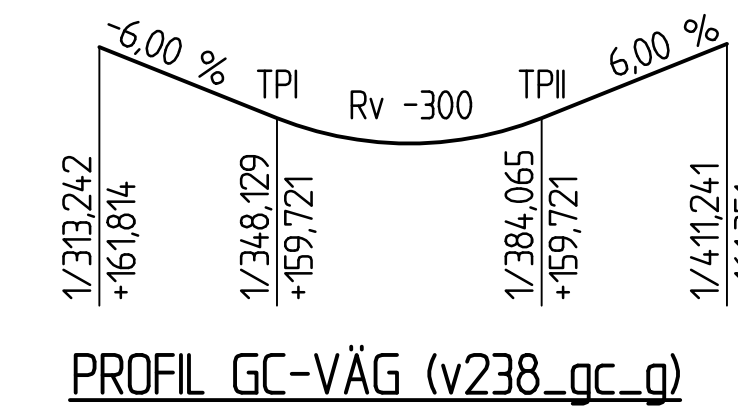

**FÖRESKRIFTER OCH ANVISNINGAR**



BRON SKA KONSTRUERAS OCH ARBETET SKA UTFÖRAS ENLIGT KRAV BROBYGGANDE TDOK 2016:0204, TRVFS 2011:12, TEKNISK BESKRIVNING BRÖ, TBB, UPPRÄTTAD AV SWECO CIVIL OCH DATERAD 2017-xx-xx.

BETRÄFFANDE GRUNDFÖRHÅLLANDEN SE MUR UPPRÄTTAD AV SWECO OCH DATERAD 2017-xx-xx.

FÖRSLAGSHANDLING FÖR BRON ÄR UPPRÄTTADE ENLIGT SWECO:S KVALITETSSYSTEM SWECO@WORK.

UTSÄTTNINGSDATA  
FIXPUNKT: ENLIGT SENARE BESKED  
HÖJDSYSTEM: RH2000.  
KOORDINATSYSTEM I PLAN: SWEREF 9915:00.

LIVSLÄNGSKLASS: 120 ÅR

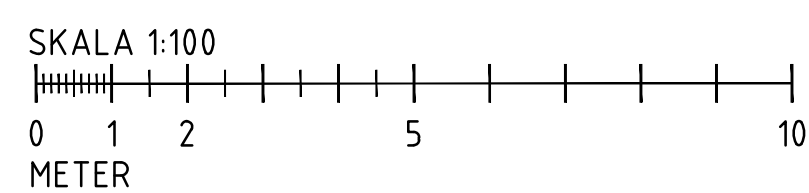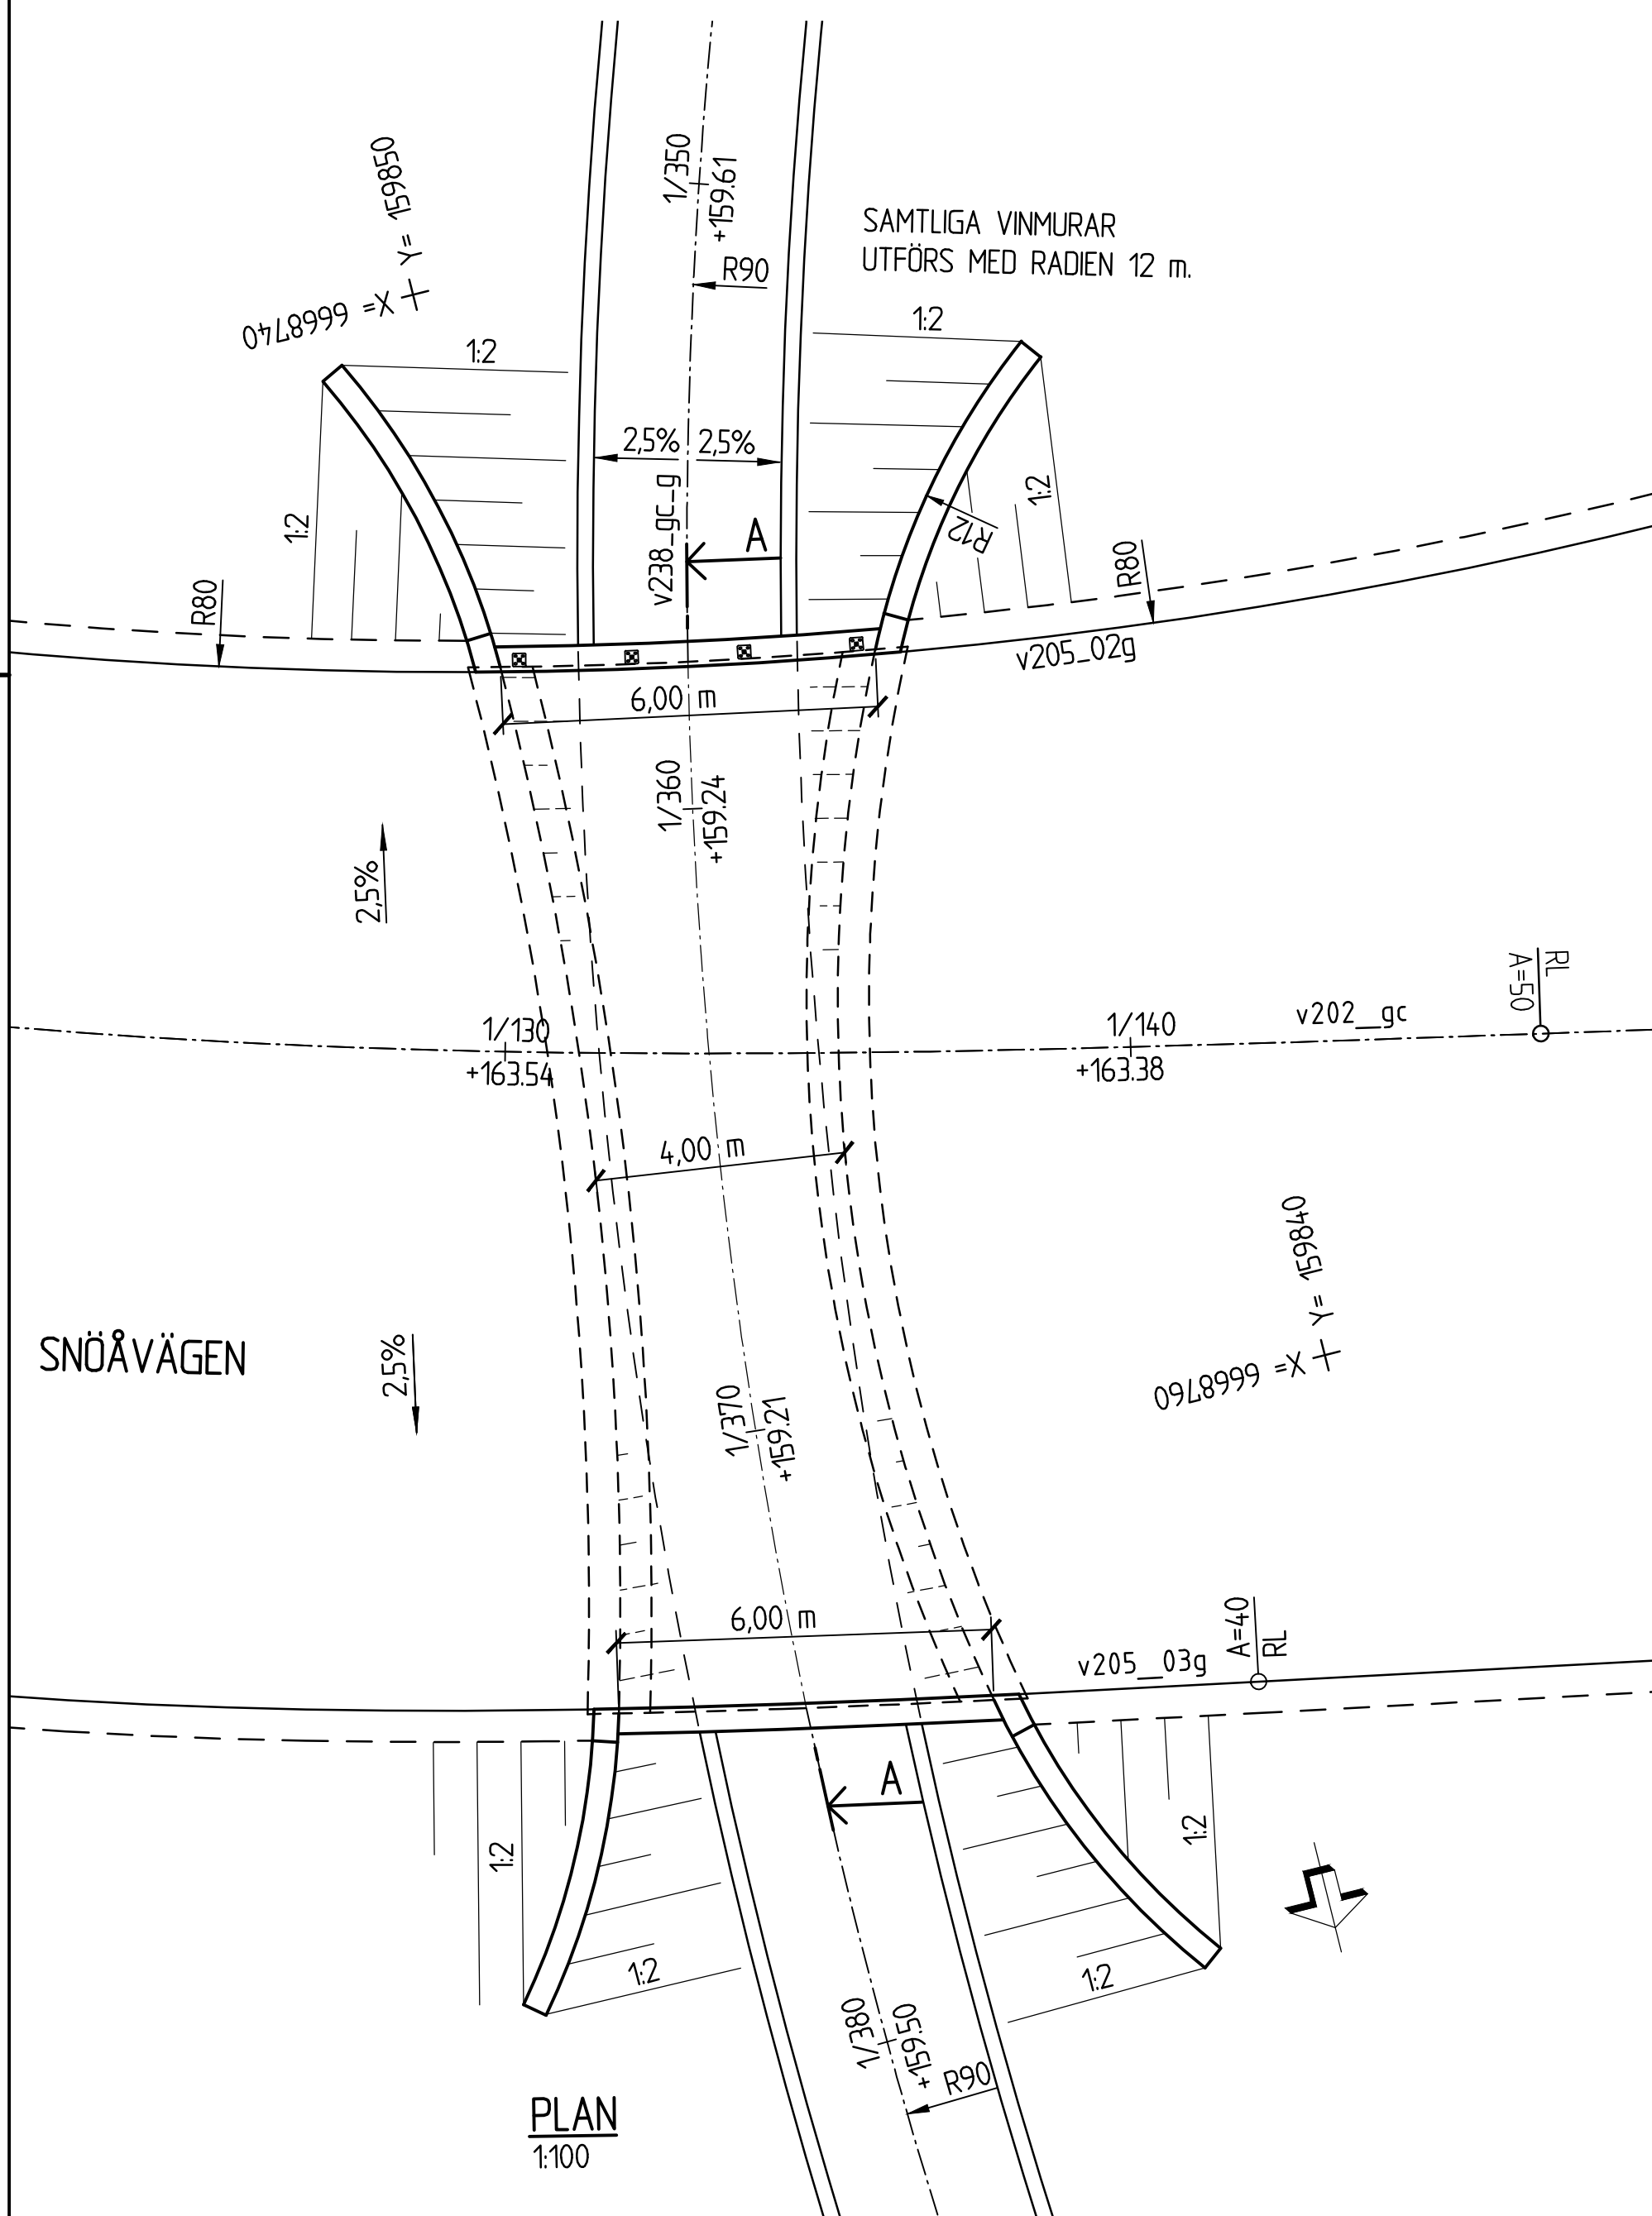

TYP AV PLAN		<b>VÄGPLAN</b>	
GRANSKNINGSSTATUS/SYFTE		<b>FÖR GRANSKNING</b>	
HANDLINGSTYP		<b>GRANSKNINGSHANDLING</b>	
DATUM	2017-12-13	LEVERANS / ÄNDRINGS-PM	
OBJEKT	<b>RV 50 GENOMFART LUDVIKA</b>		
DELOMRÅDE / BANDEL	VP 1-2 LYVIKSB - VALHALLAV		
ANLÄGGNINGSDDEL	GEMENSAM		
OBJEKTNUMMER / KM	143590	KONSTRUKTIONNUMMER	
BESTÄLLARE	TRAFIKVERKET	LEVERANTÖR	SWECO
SKAPAD AV	RSTA	UPPRAGSNUMMER	2412623
GODKÄND AV	M LINDGREN	AVDELNING	CIVIL
RITNINGSTYP	FÖRSLAGSSKISS		
TEKNIKOMRÅDE / INNEHÅLL	BRO		
BESKRIVNING	BRO ÖVER GC-VÄG I LUDVIKA Å SNÖÄVÄGEN DALARNAS LÄN		
SKALA	1:100	FORMAT	A1
RITNINGNUMMER	1 42 K 20 01	FÖRVALTNINGSNUMMER	
BLAD	NÄSTA BLAD	BET	