


TECKENFÖRKLARING:

- KONNEKTIONS LINJE
- VÄGPROFIL
- BEF. VÄGPROFIL
- ⊥/T ANSLUTNING V/H
- ⊗ ANSLUTNING SOM STÄNGS

KOORDINATSYSTEM: SWREF 99 18.00
HÖJDSYSTEM: RH 2000

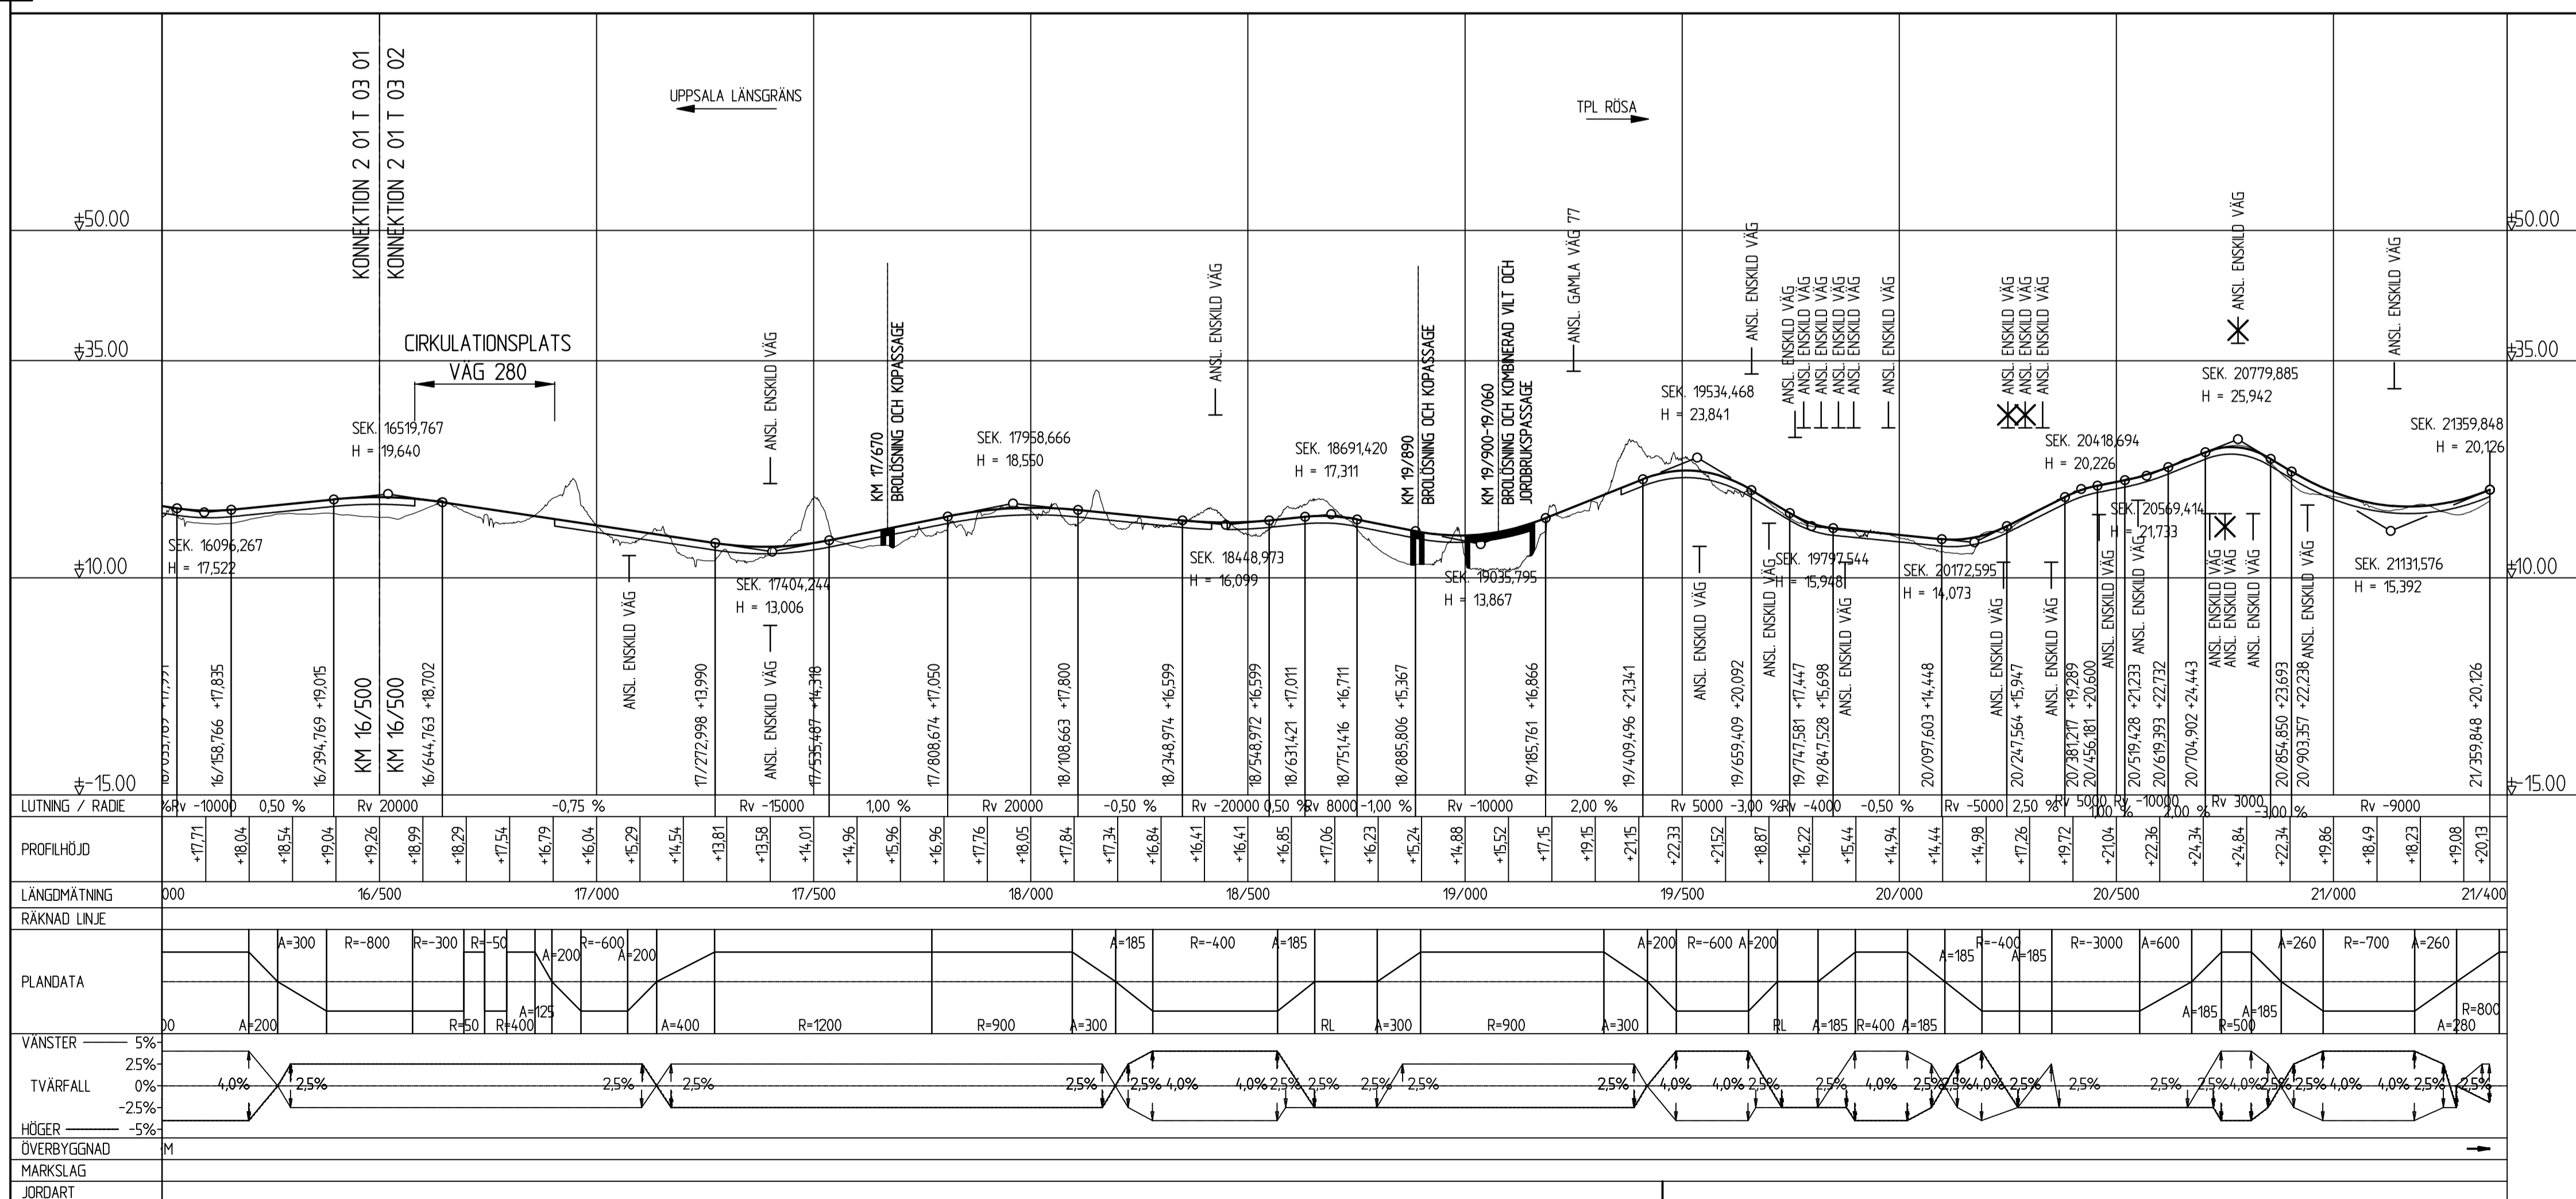

TYP AV PLAN
VÄGPLAN

GRANSKNINGSSTATUS/SYFTE
FÖR GRANSKNING

HANDLINGSTYP
SAMRÅDSHANDLING

DATUM
2019-06-13

LEVERANS / ÄNDRINGS-PM
107256

OBJEKT
VÄG 77

DELMÅRADE / BANDEL
UPPSALA LÄNSGR - RÖSA

ANLÄGGSOMRÅDE
EKNÄS - SALMUNGE

GEMENSAM
OBJEKTNUMMER / KM
107256

KONSTRUKTIONNUMMER

BESTÄLLARE
TRAFIKVERKET

LEVERANTÖR
ÅF INFRASTRUCTURE

SKAPAD AV
H FORSBERG

UPPRAGSNUMMER
743168

GODKÄND AV
L ÅHLEN

AVDELNING

RITNINGSTYP
PROFILRITNING

TEKNIKOMRÅDE / INNEHÅLL
T VÄGUTFORMNING OCH TRAFIK

BESKRIVNING
PROFIL
KM 16/500 - 21/360

SKALA
1:500

FORMAT
A1

FÖRVALTNINGSNUMMER

RITNINGNUMMER

BLAD
2

NÄSTA BLAD

BET

2019-06-23 14:00
2019-06-27 10:15
REF: MODEL\1\20190623
MODEL\20190627

PLO: 2019-05-23 14:26 X:\CENTRAL FILE - PREMIUM\742509 - VÄG 77\UPPSALA LÄNSGRANS-RÖSA - 67486-V02-LCAD\2\1\TRIDRF-20110302.DWG - FRIBERG CARL